Déposé le 30/1/2018

Demande de Permis d'aménager

SAS SEA

118 RUE DE BEAUCHAMP
95150 TAVERNY

PA4 — Plan de composition de l'ensemble

SARA ARCHITECTURE
Sandra Razavet Architecte DPLG
39 bvd Georges Clémenceau - 95220 Herblay
06 09 64 89 36
contact@sara-architecte.com
Siret:801 055 161 00013 - N°ordre : S16692

ECHELLE	DATE	PIECE	INDICE
1-200	10-01-2018	PA 4	A

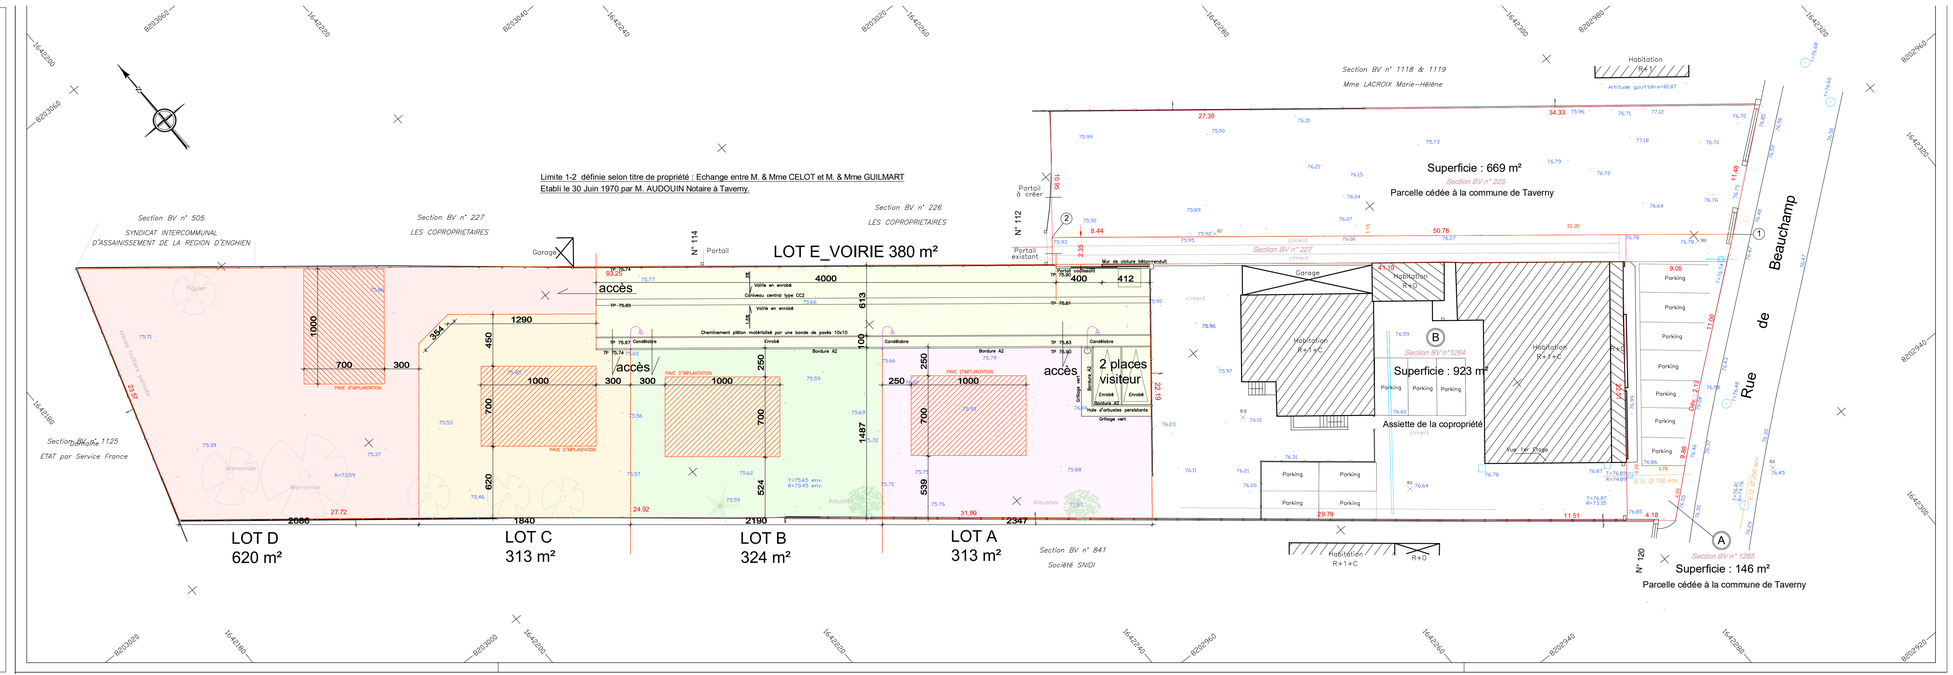

Dossier: TAVERNY
Document: annexe PA4_rep A
Plan 1/1
Diffusion interdite sans autorisation préalable de LES BATISSEURS DU QUAI VOLTAIRE
Date de l'édition : 03/07/2018 à 17h16
Utilisateur : Monsieur CADIC SOUCY