




51a chemin de la Brosse
49130 LES PONTS DE CE

Cadre réservé à la mairie du projet

PA	Dpt	Commune	Année	N° de dossier
----	-----	---------	-------	---------------

Lotissement
"Les Airaults"
Tranche II

BEAUFORT EN ANJOU
Beaufort en Vallée
Rue des Airaults

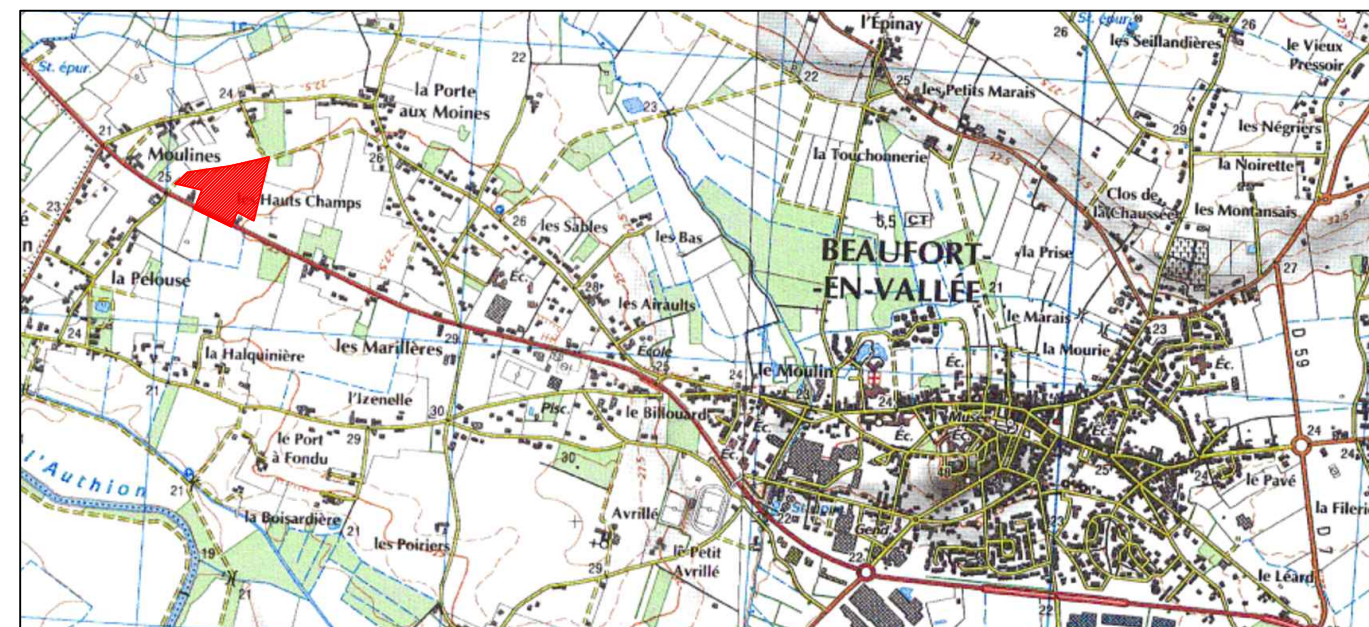

PLAN DE SITUATION

ECHELLE : 1/25000

SELARL ONILLON-DURET-BUCHER
Géomètres-Experts-Foncier-DPLG
12 allée Joseph Touchais - BP 75
49700 Doué la Fontaine

INDICE	DATE	REVISION
1	06/05/19	EDITION INITIALE

rdb architectes
STÉPHANE ROISNARD ARCHITECTE DPLG

15b rue de la Roe
49100 Angers

PA4

PLAN DE COMPOSITION

ECHELLE : 1/1000

DOSSIER : D16291-3/ED

PLAN ETABLI LE : 06/05/2019

