

Département de La Sarthe Commune de LE MANS

Lotissement "Le Clos des Lilas"

Projet de Lotissement

PERMIS D'AMENAGER

Plan de composition

PA 4

Maître d'ouvrage

Foncier Aménagement
3, rue René Hatet - Appt n°002
72000 LE MANS
Tél.: 02.43.86.64.76



Architecte

C2V
Monsieur COUELLIER Thomas
30, Rue de la Mission
72000 LE MANS
Tél.: 02.43.78.11.78
Fax: 02.43.41.31.48
contact@c2v-architectes.fr



Ech: 1/500

Date: 28/01/2020

**Référence:
15776-PA-CP**

Géomètre-Expert - Maître d'oeuvre VRD

Cabinet LOISEAU - SELARL de Géomètres-Experts




GÉOMÈTRE - EXPERT
CONSEILLER VALORISER GARANTIR

1bis rue Gresset - BP 52
72202 LA FLECHE Cedex
Tél.: 02.43.480.680
Fax: 02.43.480.689
contact@cabinetloiseau.com

13 bis rue Jean Grémillon
72000 LE MANS
Tél.: 02.43.23.38.10
Fax: 02.43.41.42.06

16 avenue Jean Jaurès
72500 CHATEAU DU LOIR
Tél.: 02.43.44.21.22
Fax: 02.43.44.35.54

Date	Indice	Modifications

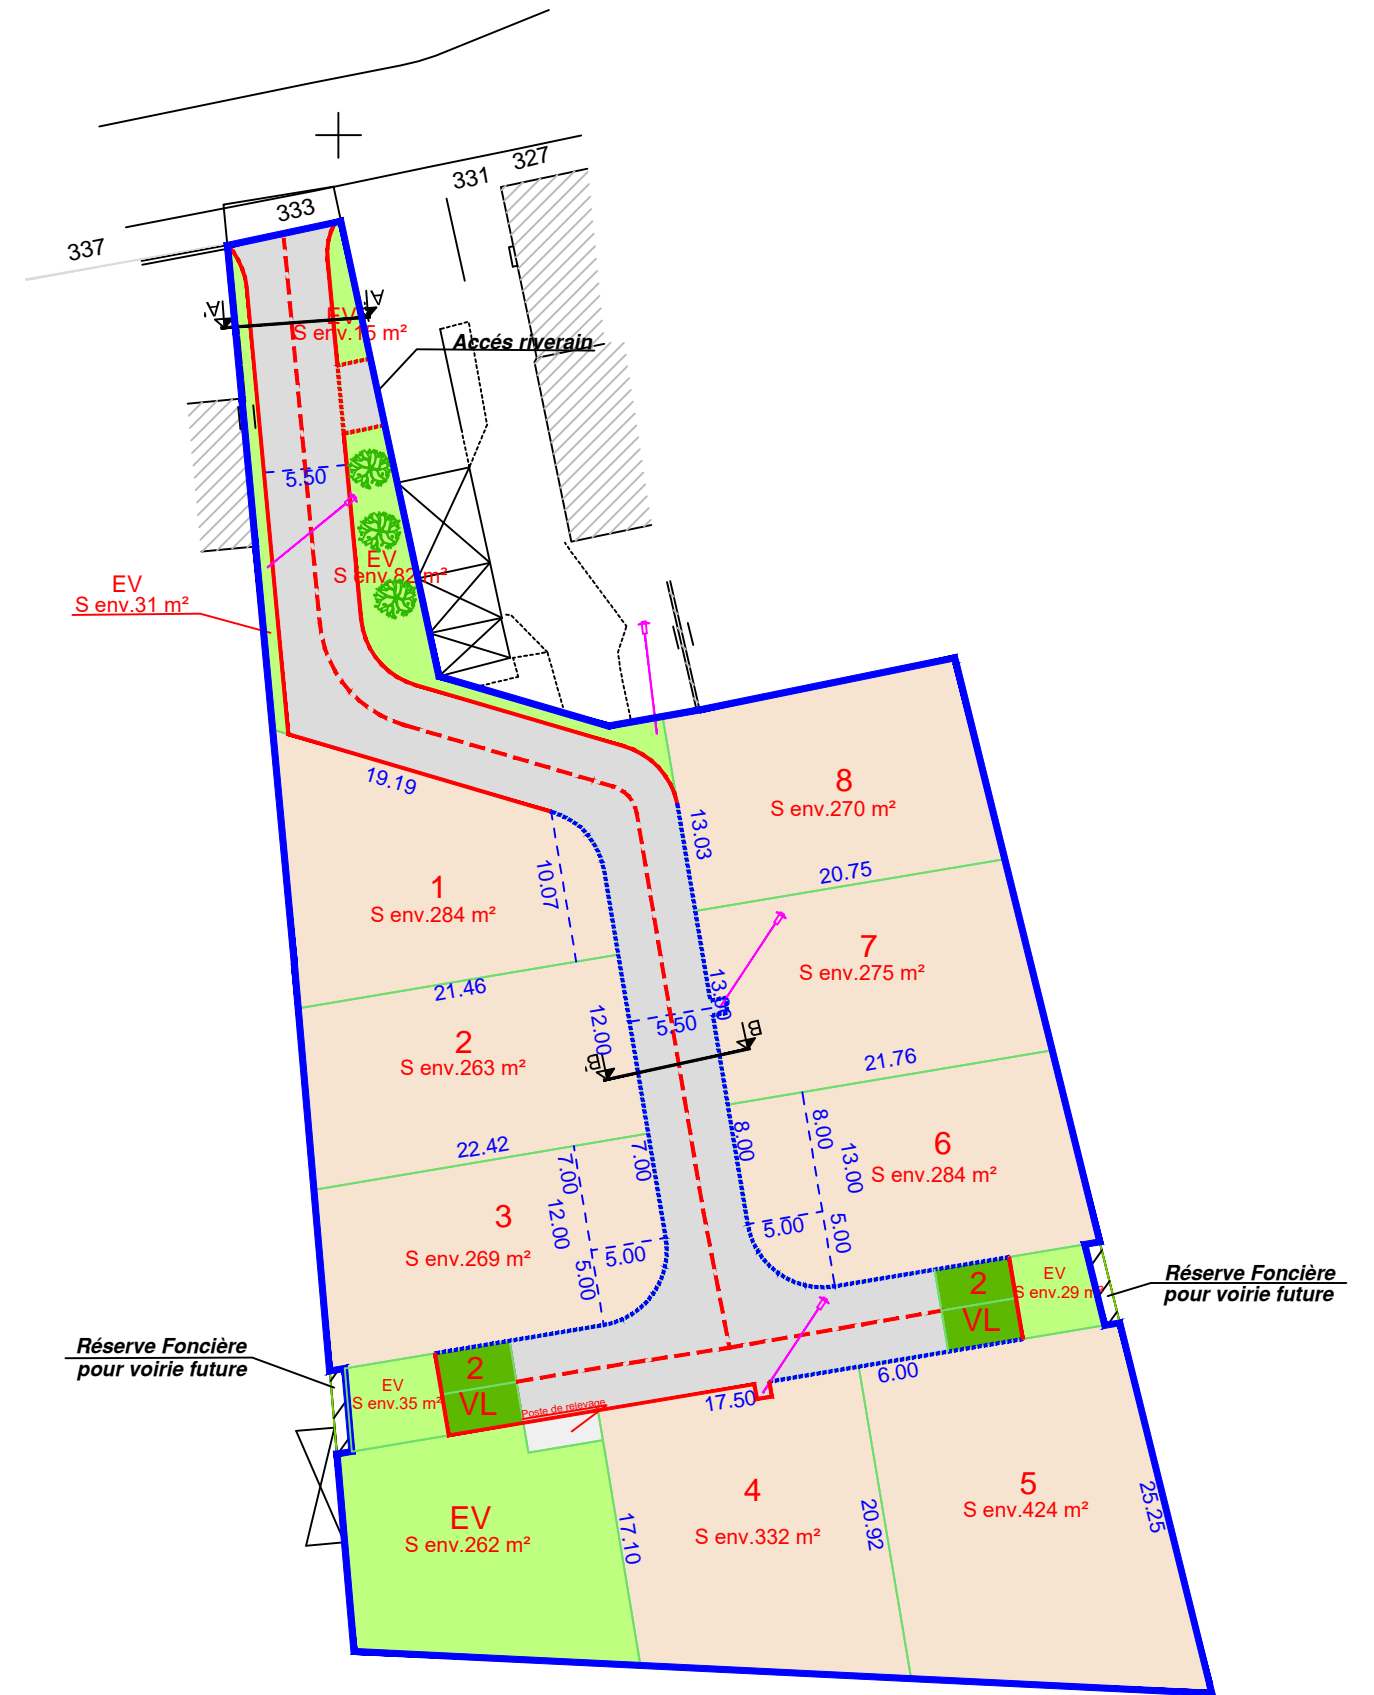

- limite du lotissement
- - - - - bordures préfa. type P1 (vue 2 cm) éventuelle
- - - - - bordures préfa. type T2 (vue 2 cm)
- bordures préfa. type T2 (vue 14 cm)
- - - - - bordures T2 "à l'envers" (posées en caniveau - vue 0 cm)
- arbres
- lots
- espaces verts
- voirie (finition enrobé noir)
- stationnements VL (dalles engazonnées)