


Commune d'ÉCOUFLANT
24, rue du Bois de l'Abbé

PA 4 - Plan de composition
PA 9 - Document graphique

Echelle : 1/250

— Périmètre du lotissement (suivant les limites apparentes)
— Limite des lots projetés
— Hypothèse d'implantation des pavillons

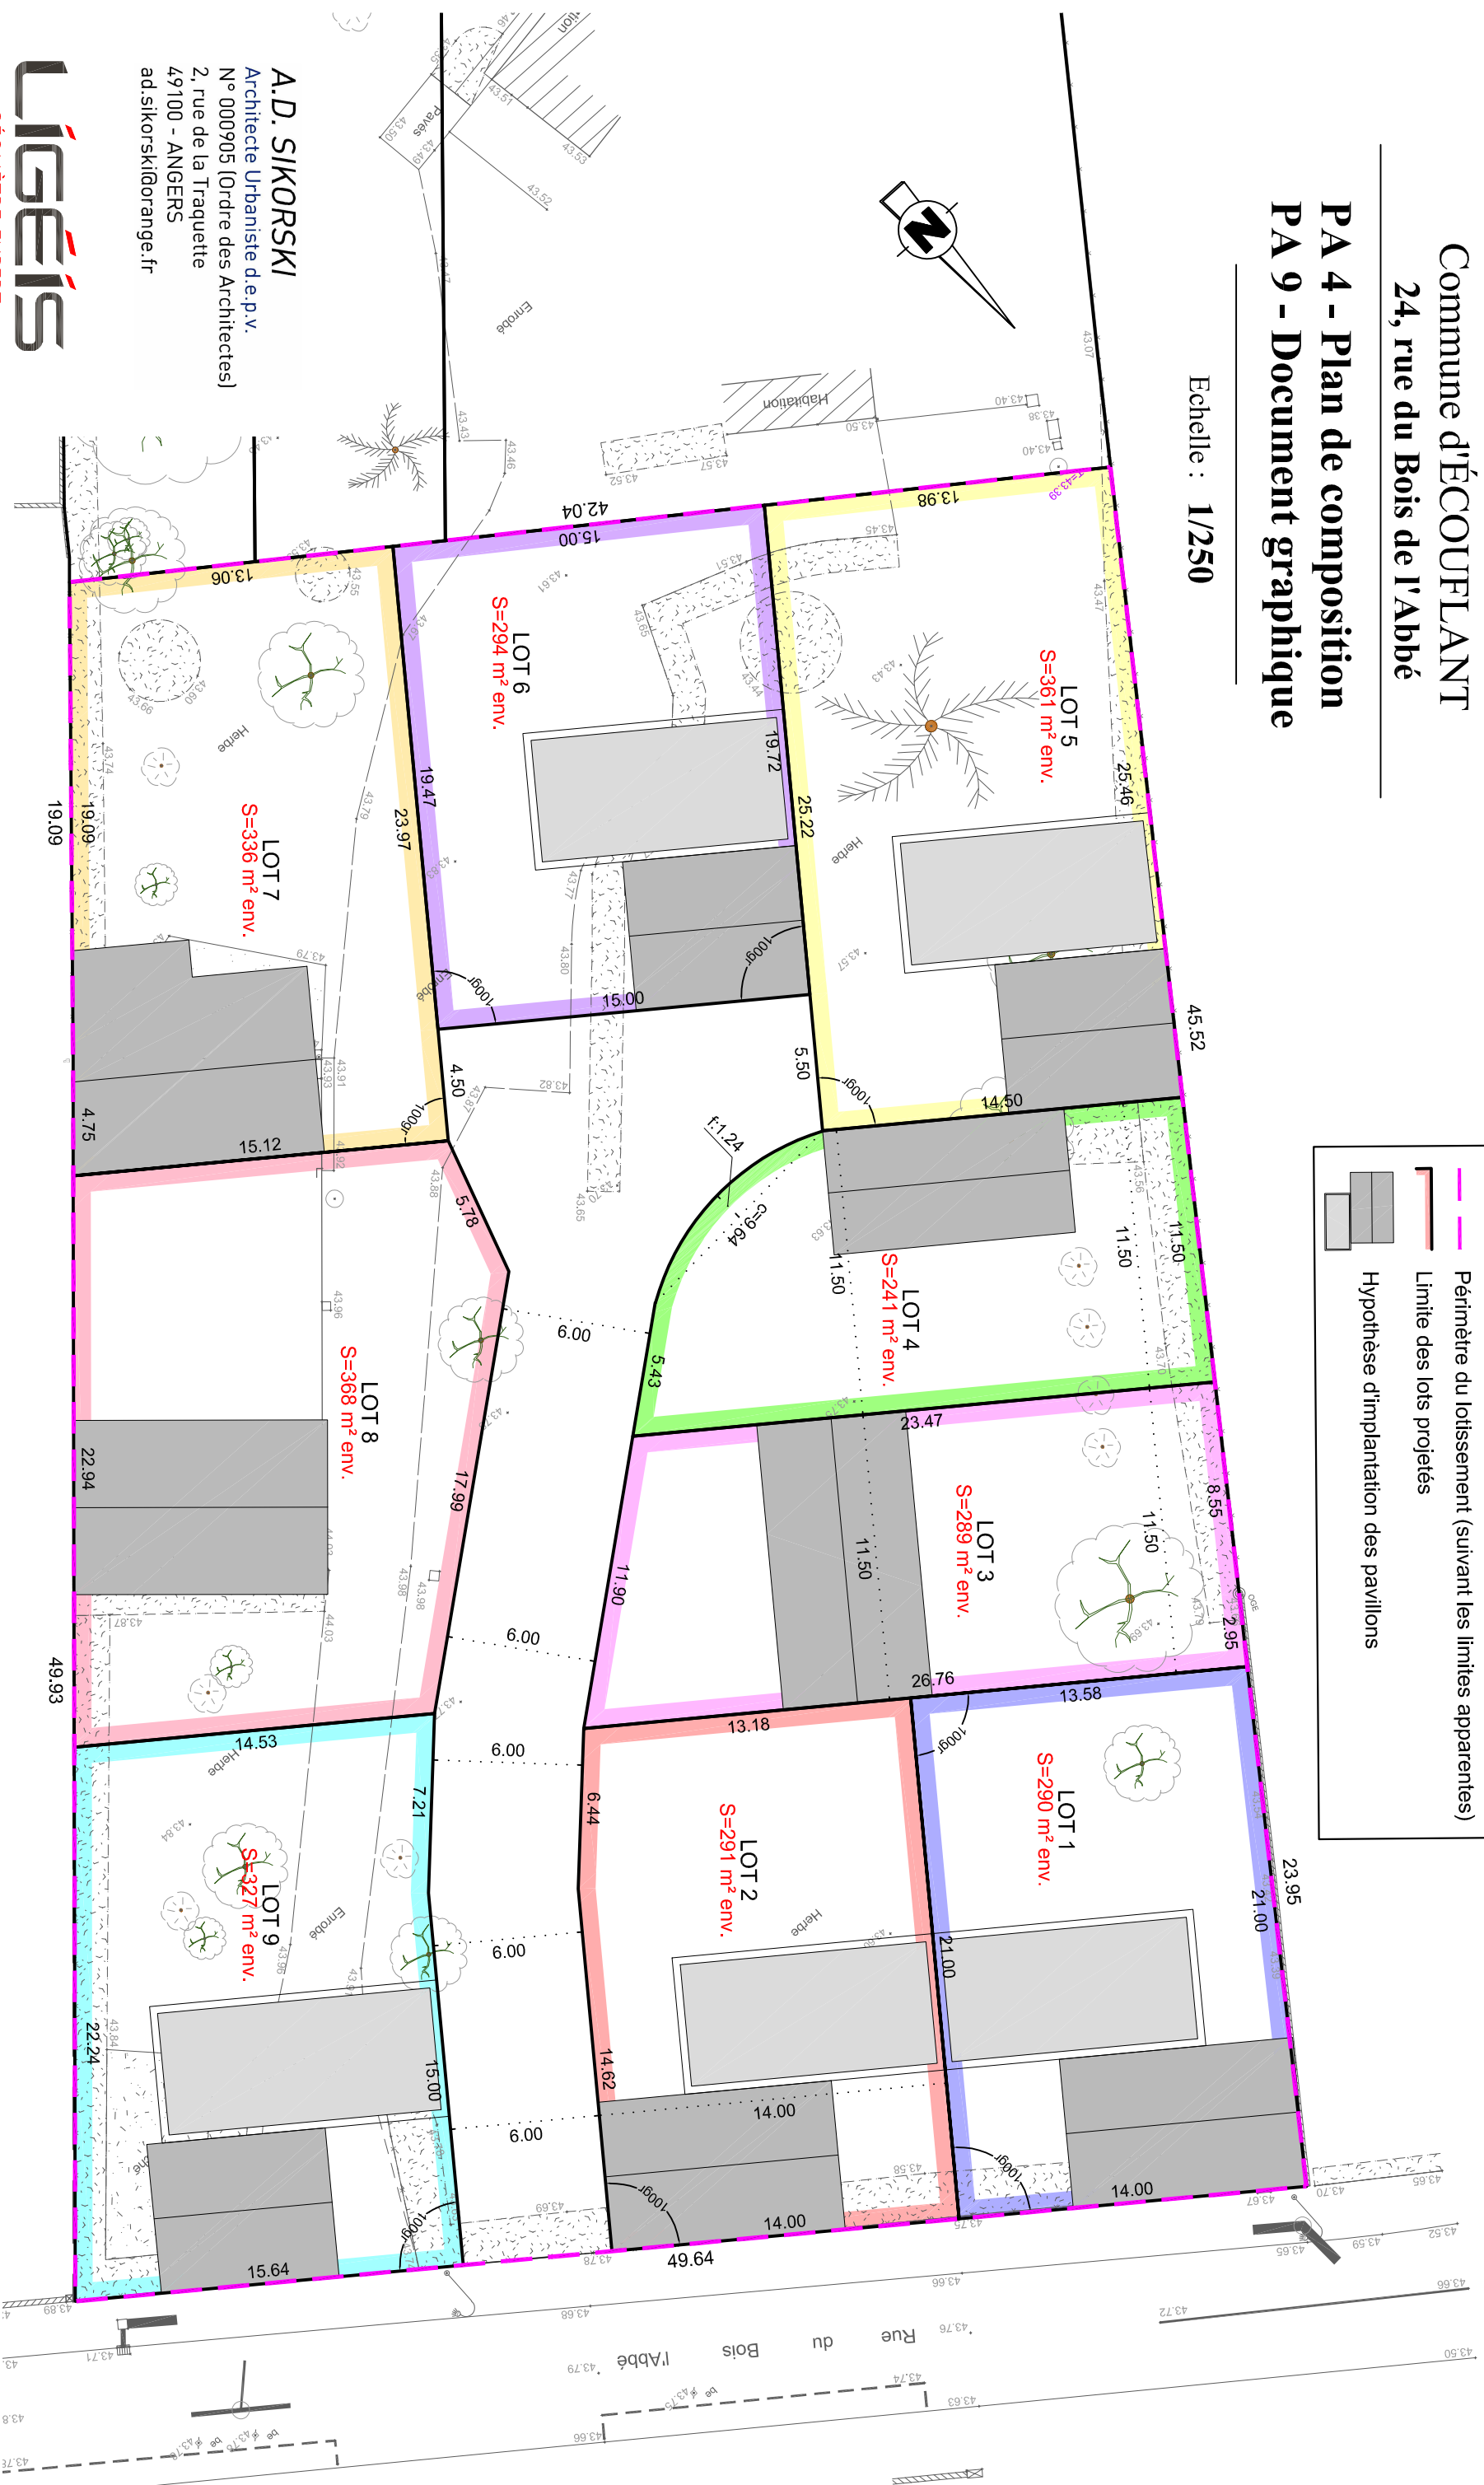

A.D. SIKORSKI
Architecte Urbaniste d.e.p.v.
N° 000905 (Ordre des Architectes)
2, rue de la Traquette
49100 - ANGERS
ad.sikorski@orange.fr



ANGERS
4, Quai des Carmes - CS 62257
49022 Angers Cedex 02
02 41 720 720
geo.angers@ligeis.fr
www.ligeis.fr

Nota: Le périmètre du relevé topographique n'a pas fait l'objet d'une délimitation contradictoire avec les propriétaires riverains. Ce plan a été établi suivant les limites apparentes. La société LIgéïS ne pourra être tenue pour responsable des servitudes existantes. Les Réseaux ou regards ne sont mentionnés sur le plan qu'à titre indicatif et ne sont pas exhaustifs. La position des condalitions EU et EP entre les regards n'est donnée qu'à titre indicatif.

I/O1	12/12/19	JCH	FB	Permis d'aménager
Ind	Date	Dessiné par	Vérifié par	Objet du plan / Modifications
PLANIMÉTRIE: RGF 93 - Lambert CC 47				No de plan : GEO/PA4-9/A19 347-01/1
ALTIMÉTRIE: Plan rattaché au NGF-IGN 69 (Altitudes Normales)				