

PERMIS D'AMENAGER - Modificatif

Plan de composition

PA 4

Département de La Sarthe

Commune de Teloché

Projet de Lotissement

"Le Pré du Moulin"

Ech: 1/750

Date: 16/06/2025

Référence:
15785-PA-EB

Géomètre-Expert - Maître d'oeuvre

Cabinet LOISEAU

SELARL de Géomètres-Experts

13 bis rue Jean Grémillon
72000 LE MANS
Tél.: 02.43.23.38.10
Fax: 02.43.41.42.06
contact@cabinettoiseau.com
www.cabinettoiseau.com

Maître d'ouvrage

Foncier Aménagement

3, rue René Hatet - Appt n°002
72000 LE MANS
Tél.: 02.43.86.64.76

FONCIER AMÉNAGEMENT


Architecte

C2V

Monsieur COUELLIER Thomas
30, Rue de la Mission
72000 LE MANS
Tél.: 02.43.78.11.78
contact@c2v-architectes.fr

C2V

architectes

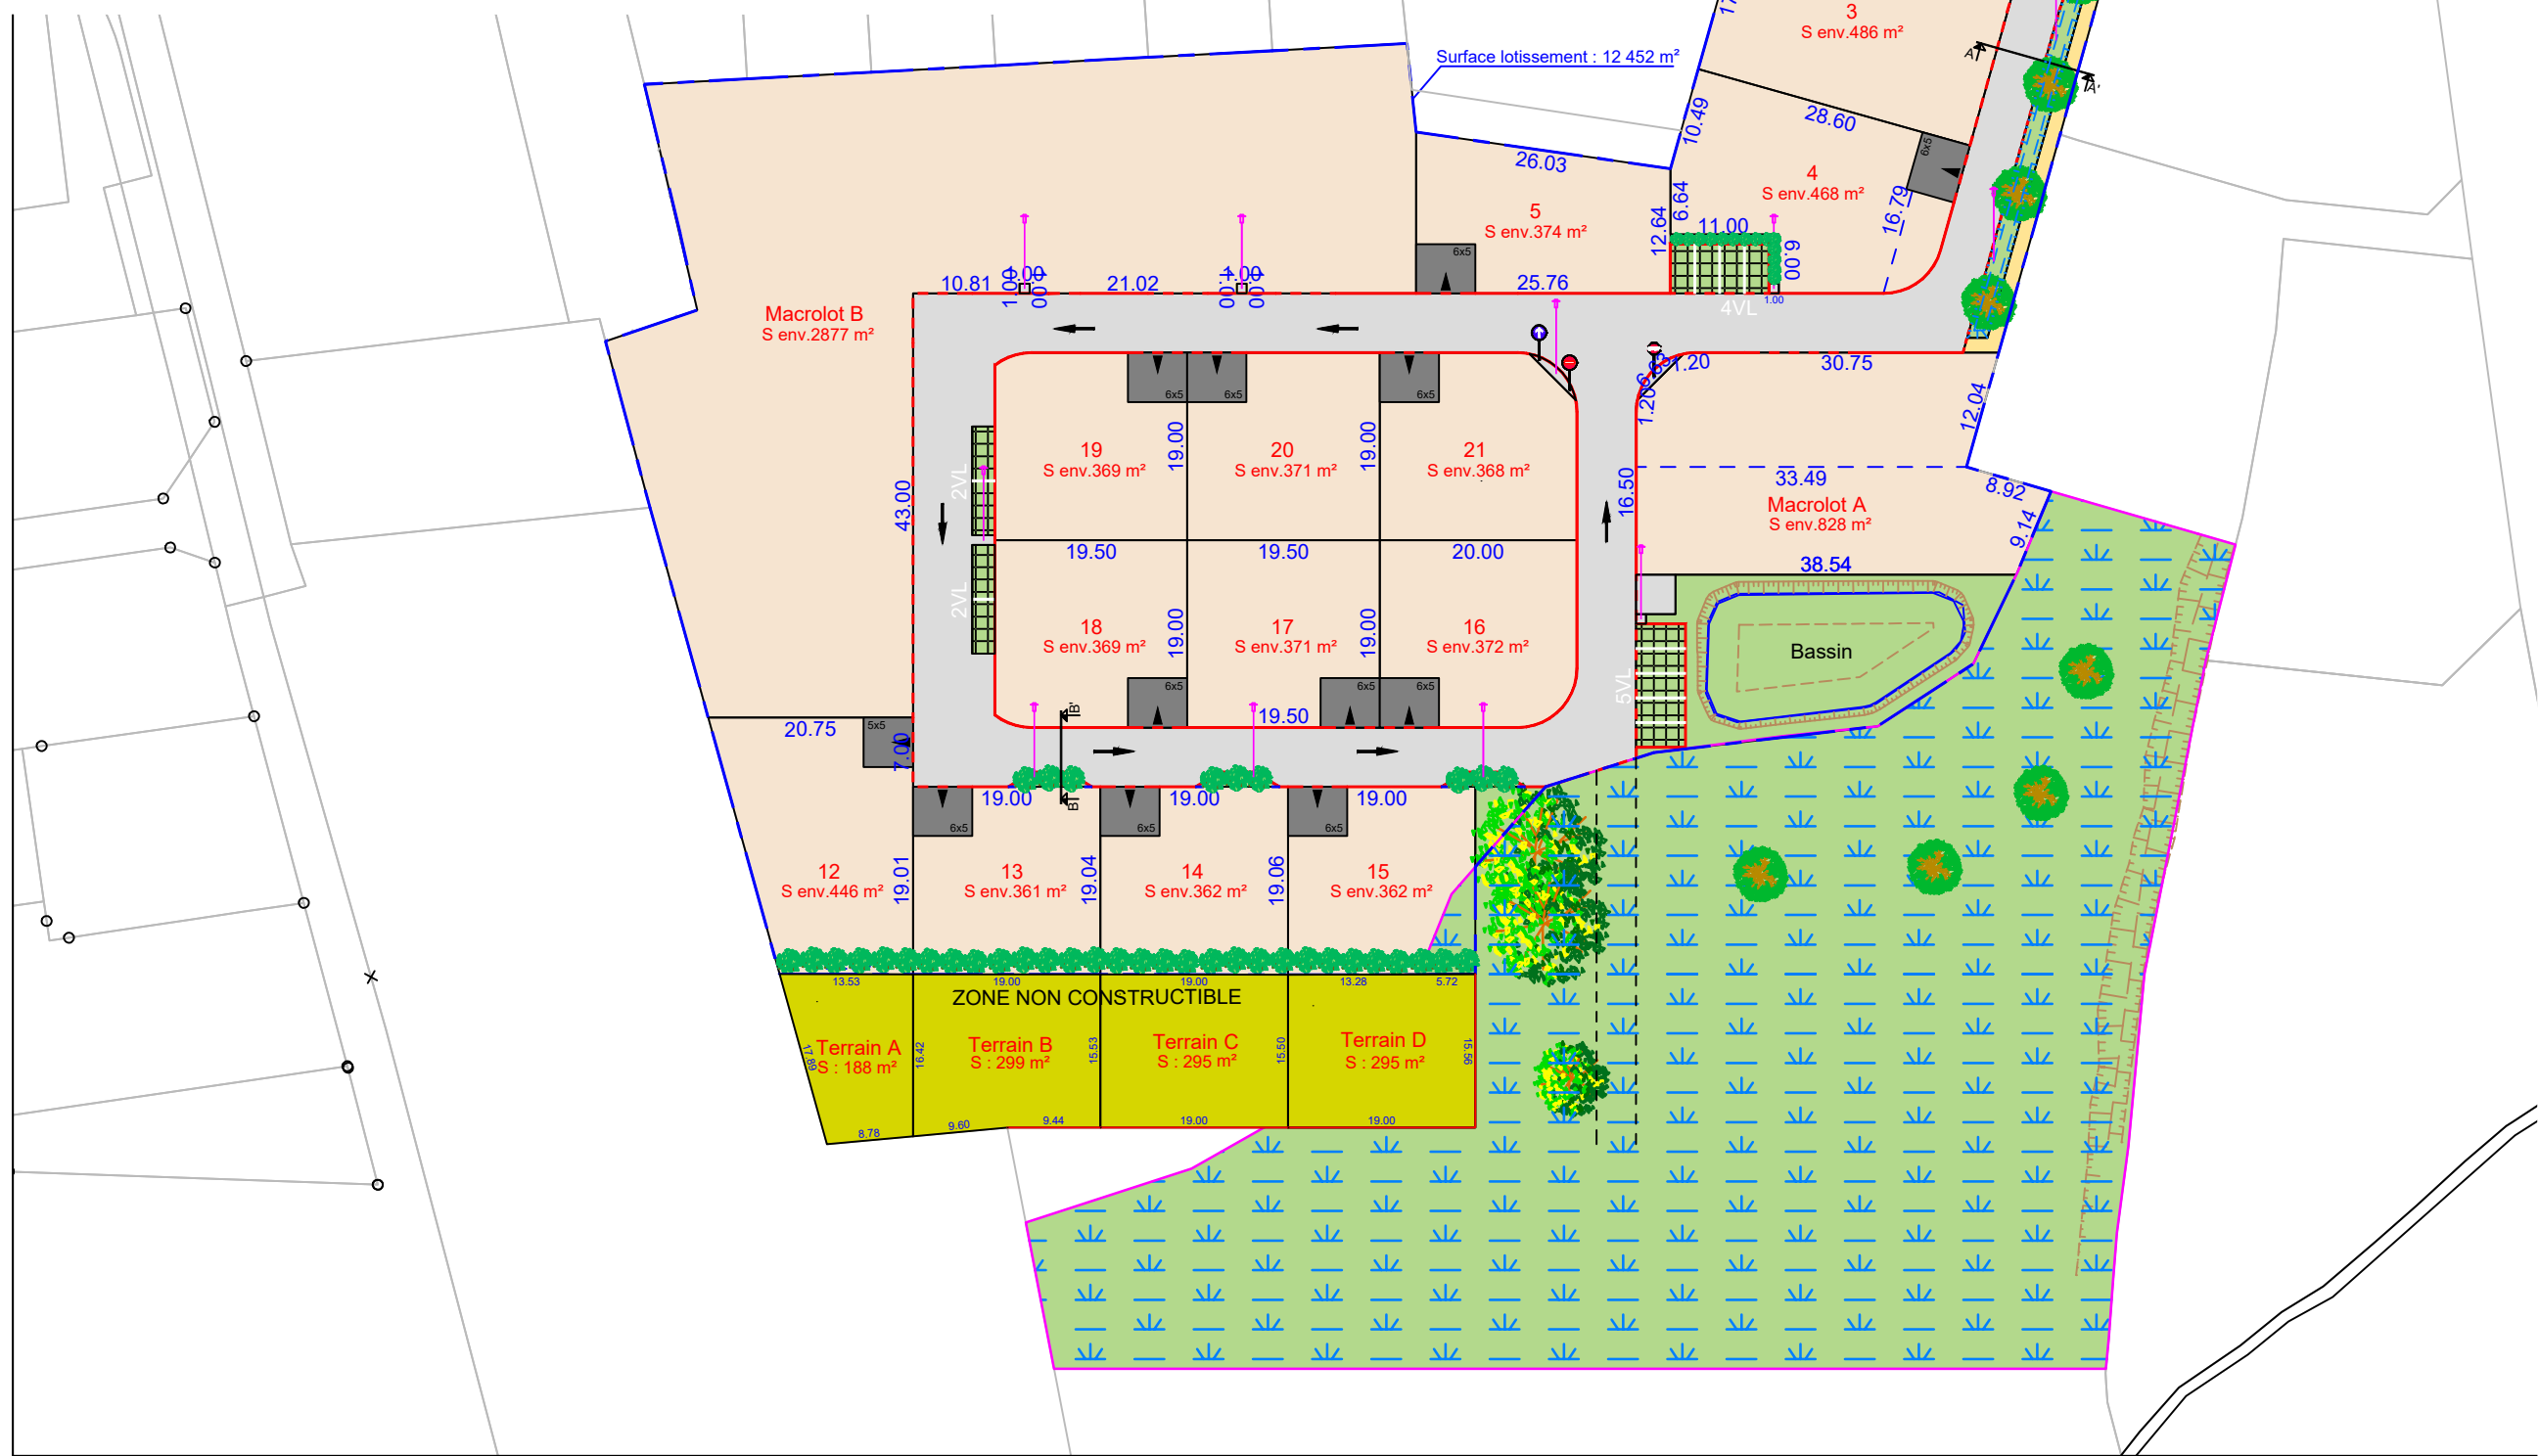

- haie à créer à la charge de l'aménageur
- arbre à créer à la charge de l'aménageur
- arbre existant conservé
- emprise lotissement
- noue
- bordures préfa. type P1 (vue 2 cm)
- bordures préfa. type T2 (vue 14 cm)
- bordures préfa. type T2 (vue 2 ou 14 cm (hors accès))
- bordures préfa. type T2 (vue 0 cm)
- accès imposé de dimensions 6x5ml (à charge de l'acquéreur)
- accès imposé de dimensions 5x5ml (à charge de l'acquéreur)
- parkings (dalles engazonnées)
- lots
- espaces verts
- voirie
- chemin piétonnier
- résine
- zone humide
- liaison douce/accès agricole