


Date: 21/01/2021 **PLAN DE VENTE PROVISOIRE - LOT 3**  
Cadastre: Section AO - n° Surface d'arpentage: 526 m<sup>2</sup> Surf. de Plancher: 250 m<sup>2</sup>


PLAN DE SITUATION - Sans échelle



PLAN D'ENSEMBLE - Sans échelle

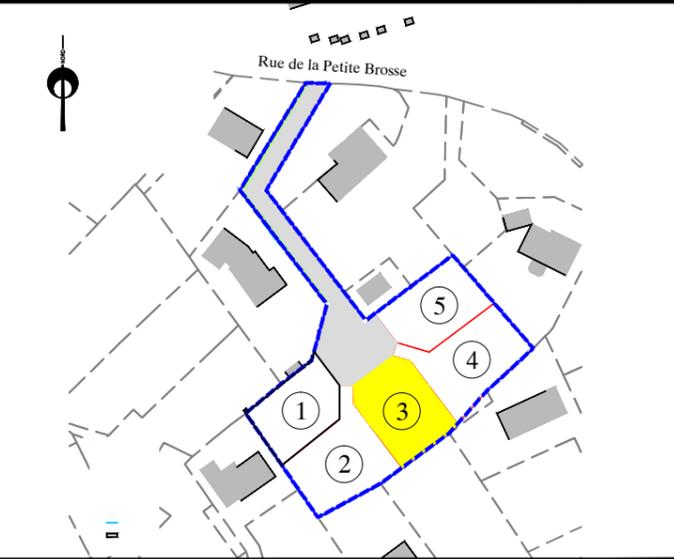


EXTRAIT DU PLAN DE COMPOSITION - Echelle: 1/500

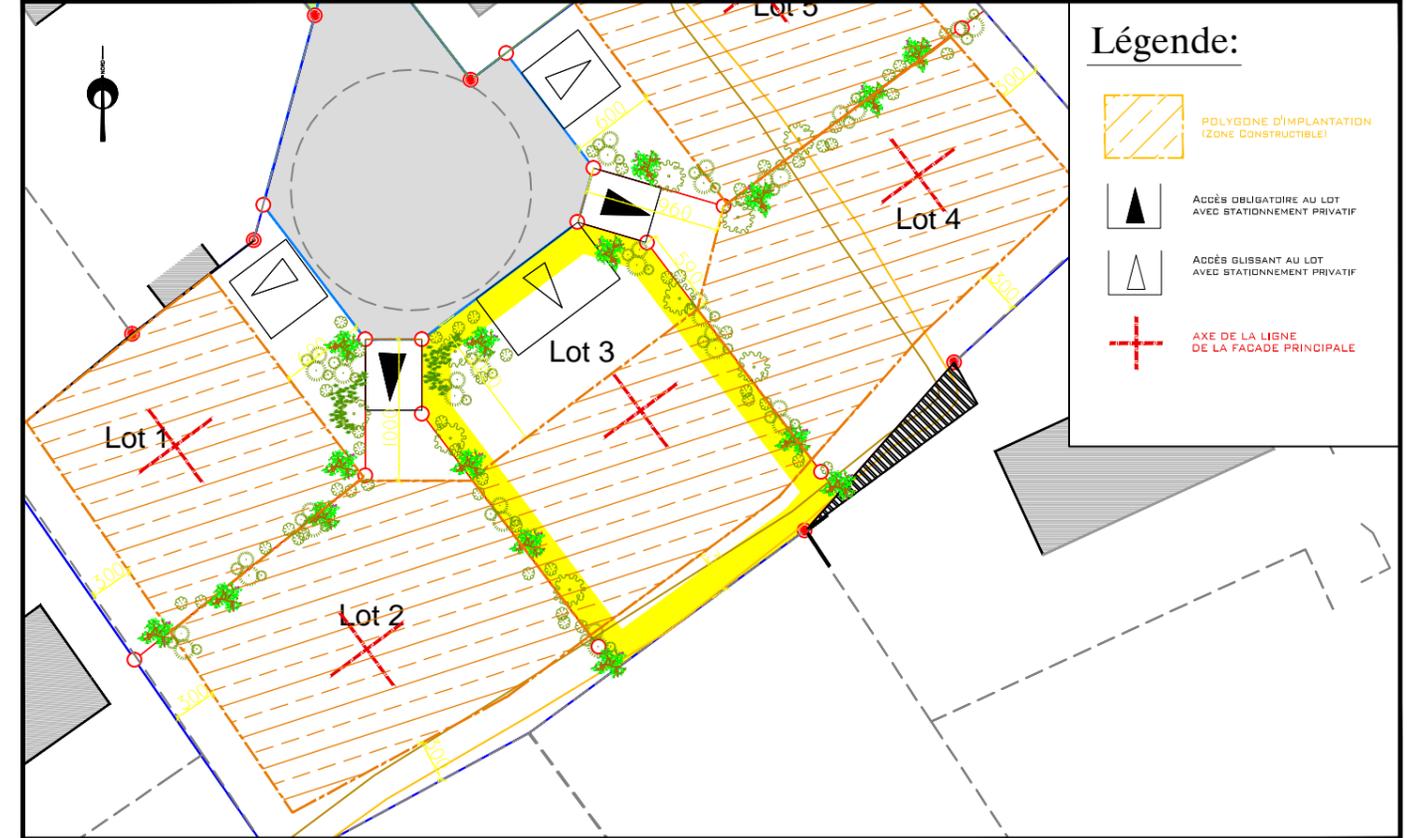


- Légende:**
-  POLYGONE D'IMPLANTATION (ZONE CONSTRUCTIBLE)
  -  ACCÈS OBLIGATOIRE AU LOT AVEC STATIONNEMENT PRIVATIF
  -  ACCÈS GLISSANT AU LOT AVEC STATIONNEMENT PRIVATIF
  -  AXE DE LA LIGNE DE LA FAÇADE PRINCIPALE

PLAN DE BORNAGE - Echelle: 1/500

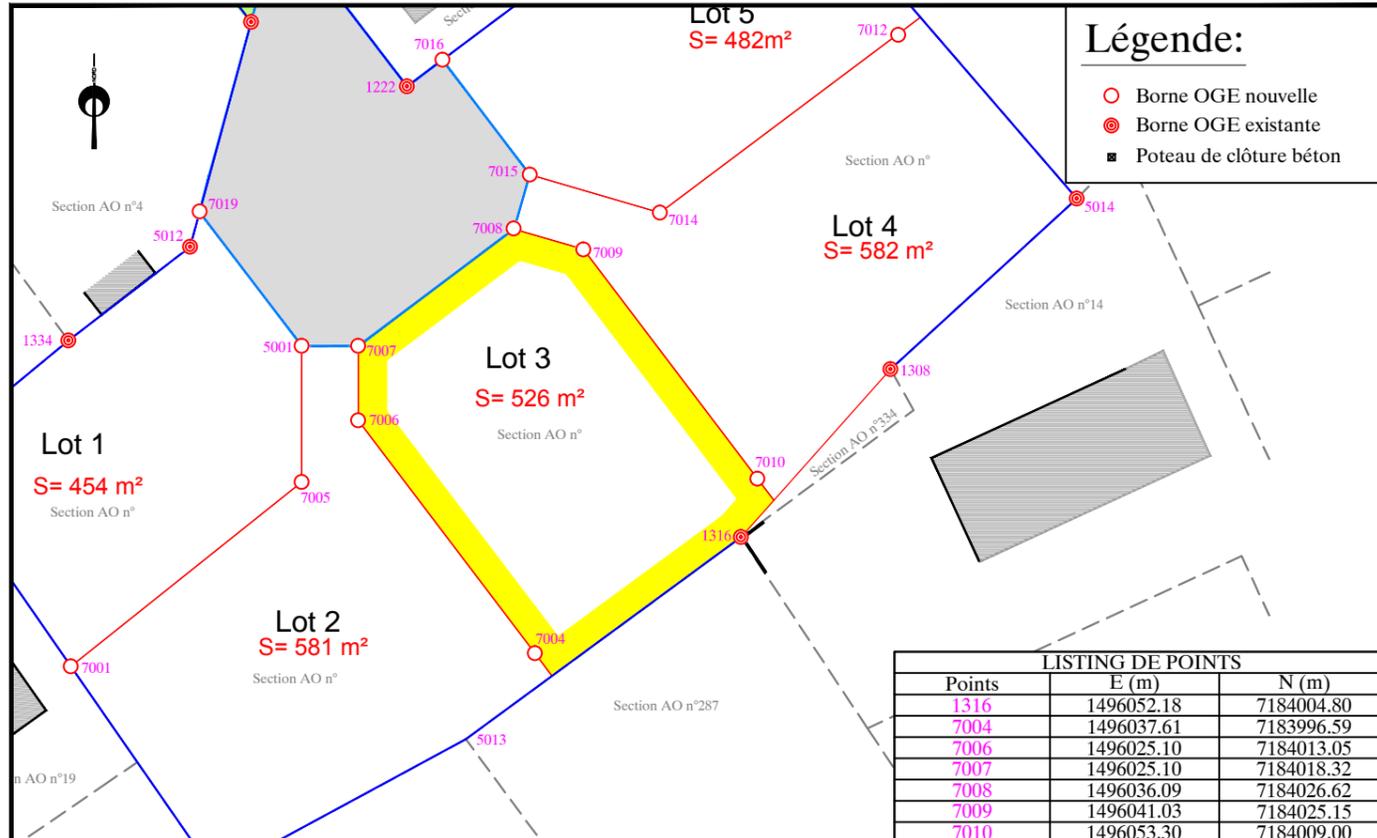

EXTRAIT DE PLANS VRD - Echelle: 1/500

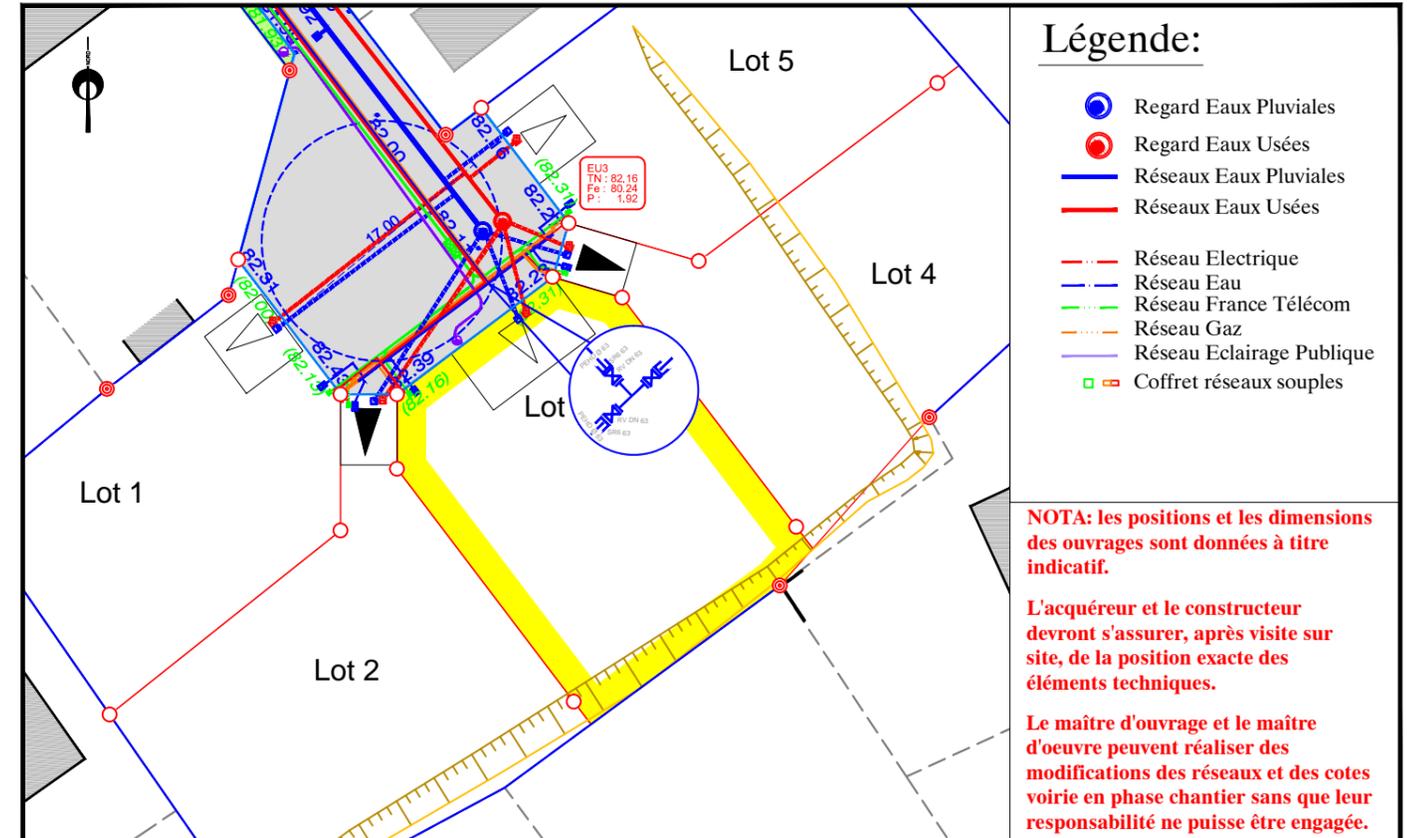

**NOTA: L'utilisateur est tenu de veiller à la stabilité des bornes, piquets ou repères portés au présent document, notamment par vérification des cotes ou autres indications qu'il comporte. Il signalera en temps utile au Géomètre toutes discordances qu'il pourrait constater.**