

LOTISSEMENT "LE Puits Trouflet 2"

Département : MAINE-ET-LOIRE


Dossier : AN.068.2024 - 240422

Commune : TRELAZE

Date : Juin 2025

Adresse : Rue du Puits Trouflet

Fichier : AN.068.2024_240422-PA-ind_B.dwg

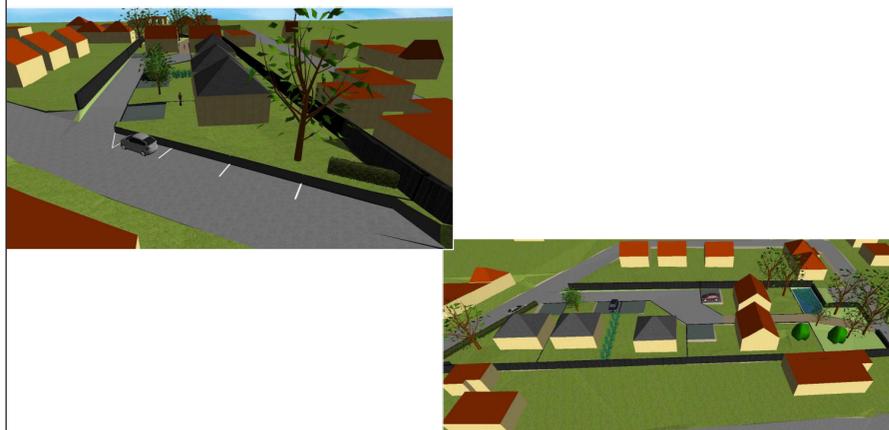

PA 10b REGLEMENT GRAPHIQUE


<p>MAITRE D'OUVRAGE FONCIER AMENAGEMENT 51A Chemin de la Brosse 49130 LES PONTS-DE-CÉ 02 41 44 91 47 contact@foncier-amenagement.fr</p>	<p>GEOMETRE-EXPERT AIRGEO LE ANGERS 3 bis rue de la Préfecture 49100 ANGERS 02 41 88 62 71 angers@airgeo.fr</p>
---	---

<p>FONCIER AMENAGEMENT</p> <p>BUREAU D'ETUDES / MAITRISE D'ŒUVRE AIRGEO LE ANGERS 3 bis rue de la Préfecture 49100 ANGERS 02 41 88 62 71 angers@airgeo.fr</p>	<p>AIRGÉO Géomètres-Experts Associés</p> <p>BUREAU D'ETUDES ENVIRONNEMENT CADEGÉAU 3 Rue de la Sirène 49700 DOUÉ-EN-ANJOU 02 41 03 14 45 agence49@cadegeau.fr</p>
--	--

AIRGÉO Géomètres-Experts Associés

CADEGÉAU Études environnementales et géotechniques

Édité le 24/06/2025

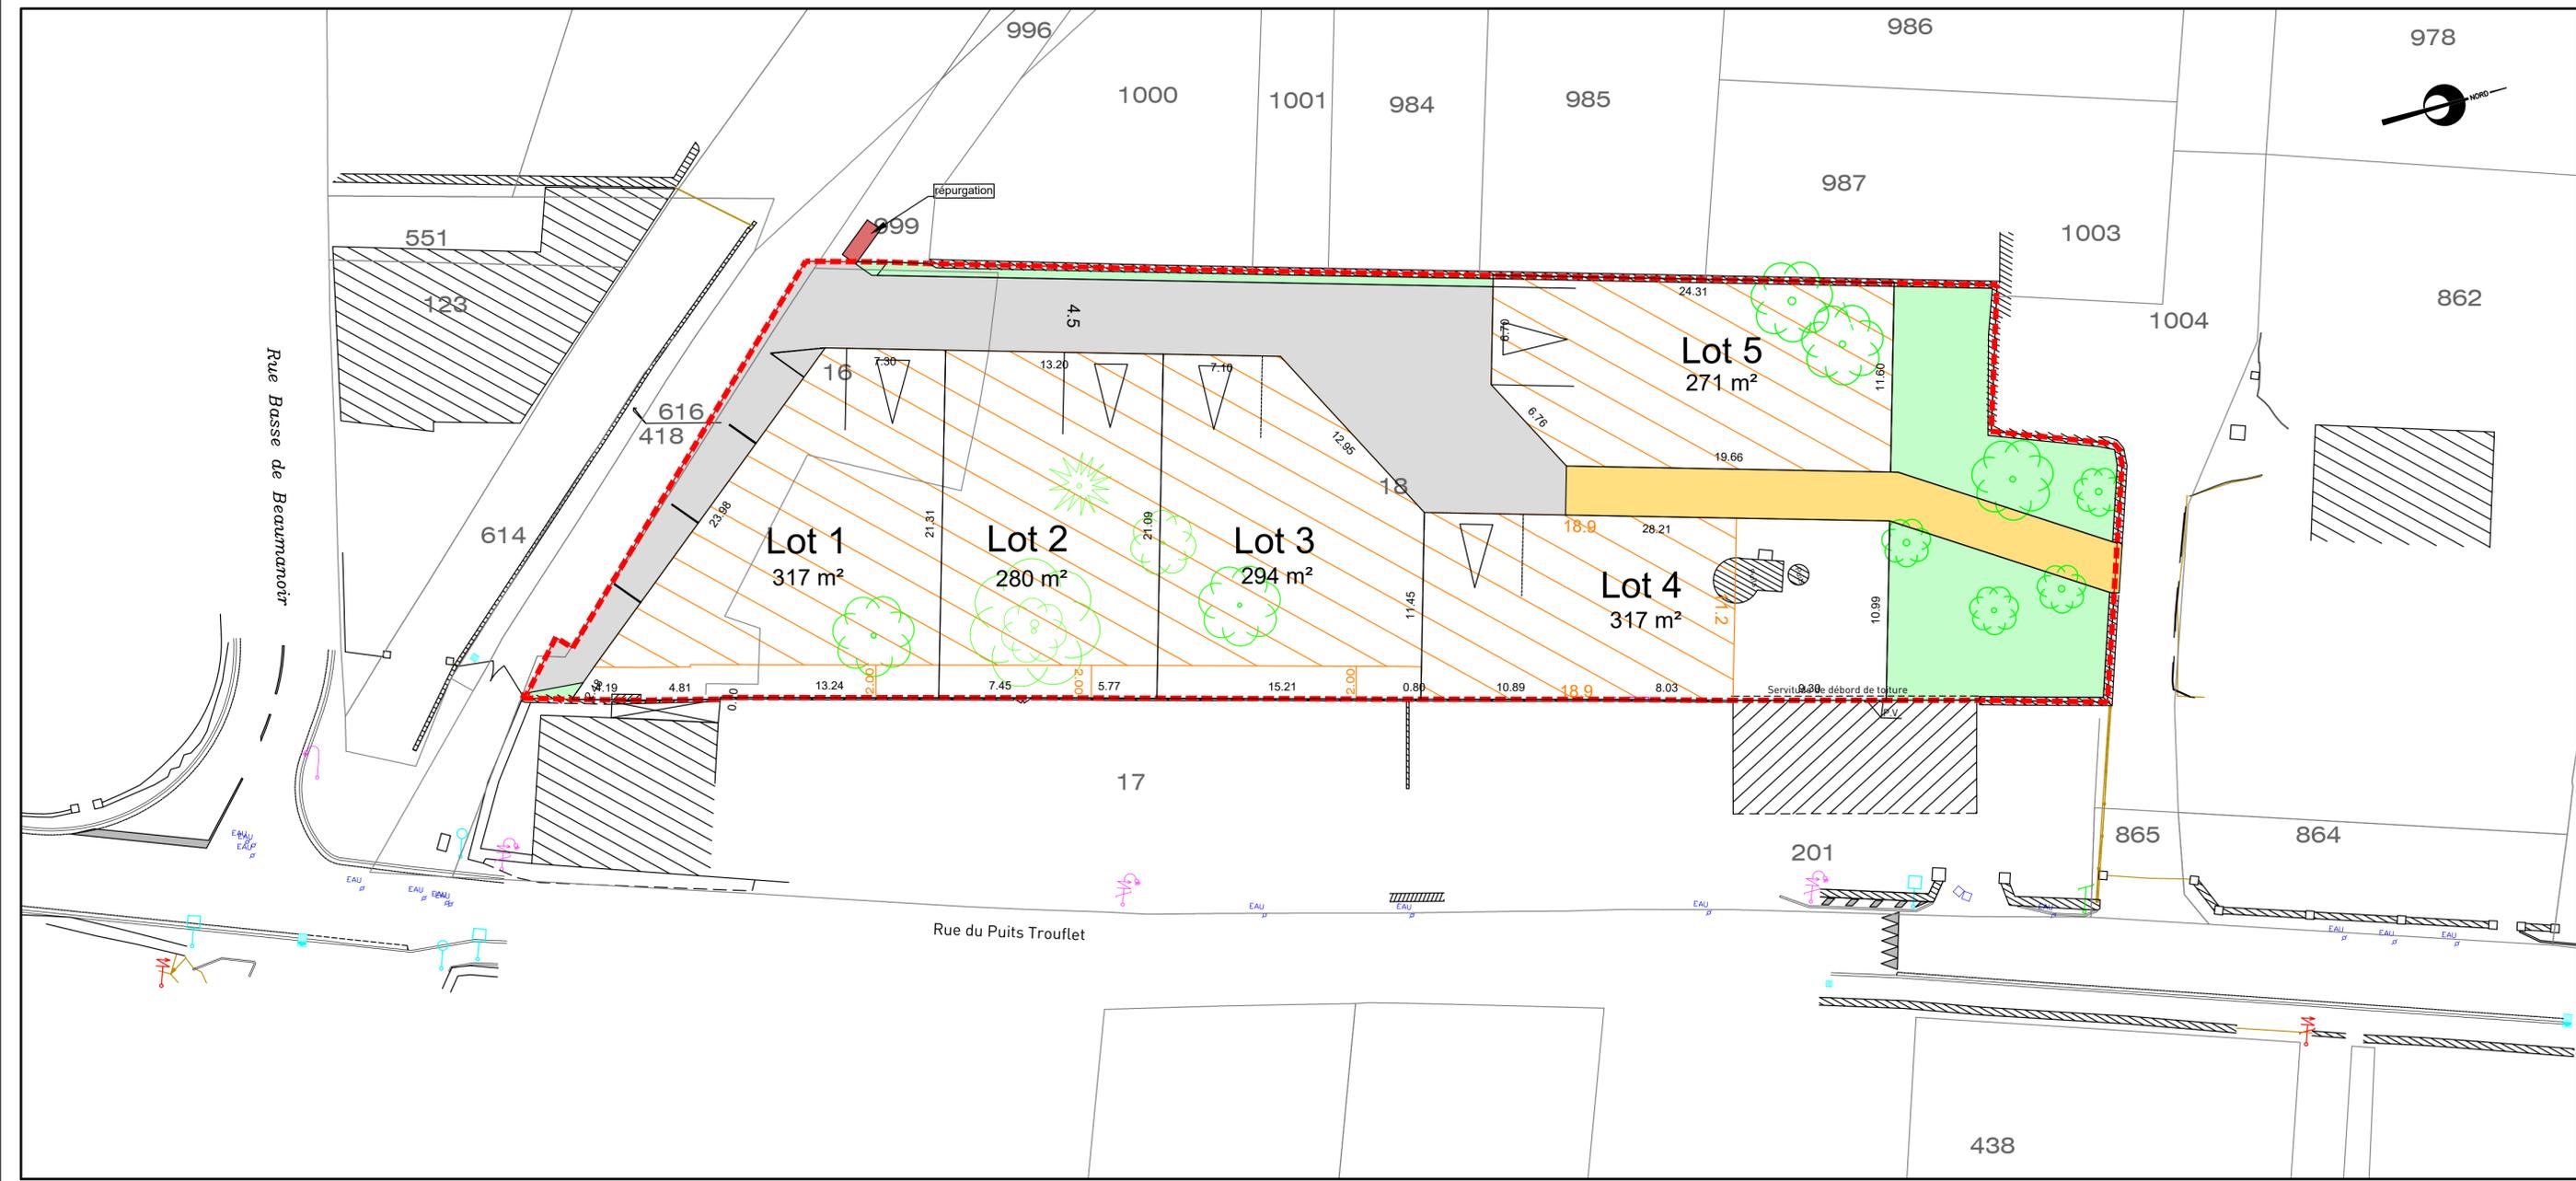

LEGENDE:

	Périmètre		Espaces verts (EV)
ZONE UC	Zone du P.L.U.I.		Voirie
Section AC n°412	Référence cadastrale		Cheminement piéton
	Clôture		Accès indicatif au lot avec stationnement (6x5)
	Bord de chaussée		
	Haie arbustive		
	Arbre feuillu		
	Talus		
	Mur		
	Mur bahut		
	Avaloir EP		
	Grille EP		
	Regard assainissement		
	Bouche à clé AEP		
	Luminaire		
	Poteau EDF		
	Panneaux de signalisation		
	Poteau PTT		
	Zone constructible		
	Constructibilité au droit de la voirie possible.		

Echelle : 1/250			
Demande d'Alignement :	oui <input type="checkbox"/>	non <input checked="" type="checkbox"/>	
Raccord CC471	oui <input checked="" type="checkbox"/>	non <input type="checkbox"/>	

Raccord NGF	oui <input checked="" type="checkbox"/>	non <input type="checkbox"/>
Cotes normales	oui <input checked="" type="checkbox"/>	non <input type="checkbox"/>
Cotes orthométriques	oui <input type="checkbox"/>	non <input checked="" type="checkbox"/>

PERIMETRE	oui	non
Borné	<input checked="" type="checkbox"/>	<input type="checkbox"/>
Approuvé par les riverains	<input checked="" type="checkbox"/>	<input type="checkbox"/>

PROJET	oui	non
Application graphique	<input type="checkbox"/>	<input checked="" type="checkbox"/>
Cotes graphiques provisoires	<input type="checkbox"/>	<input checked="" type="checkbox"/>
Surfaces graphiques provisoires	<input type="checkbox"/>	<input checked="" type="checkbox"/>
Cotes chaînées	<input type="checkbox"/>	<input checked="" type="checkbox"/>
Surfaces d'arpentage	<input checked="" type="checkbox"/>	<input type="checkbox"/>

NOTA: L'utilisateur est tenu de veiller à la stabilité des bornes, piquets ou repères portés au présent document, notamment par vérification des cotes ou autres indications qu'il comporte. Il signalera en temps utile au Géomètre toutes discordances qu'il pourrait constater.