
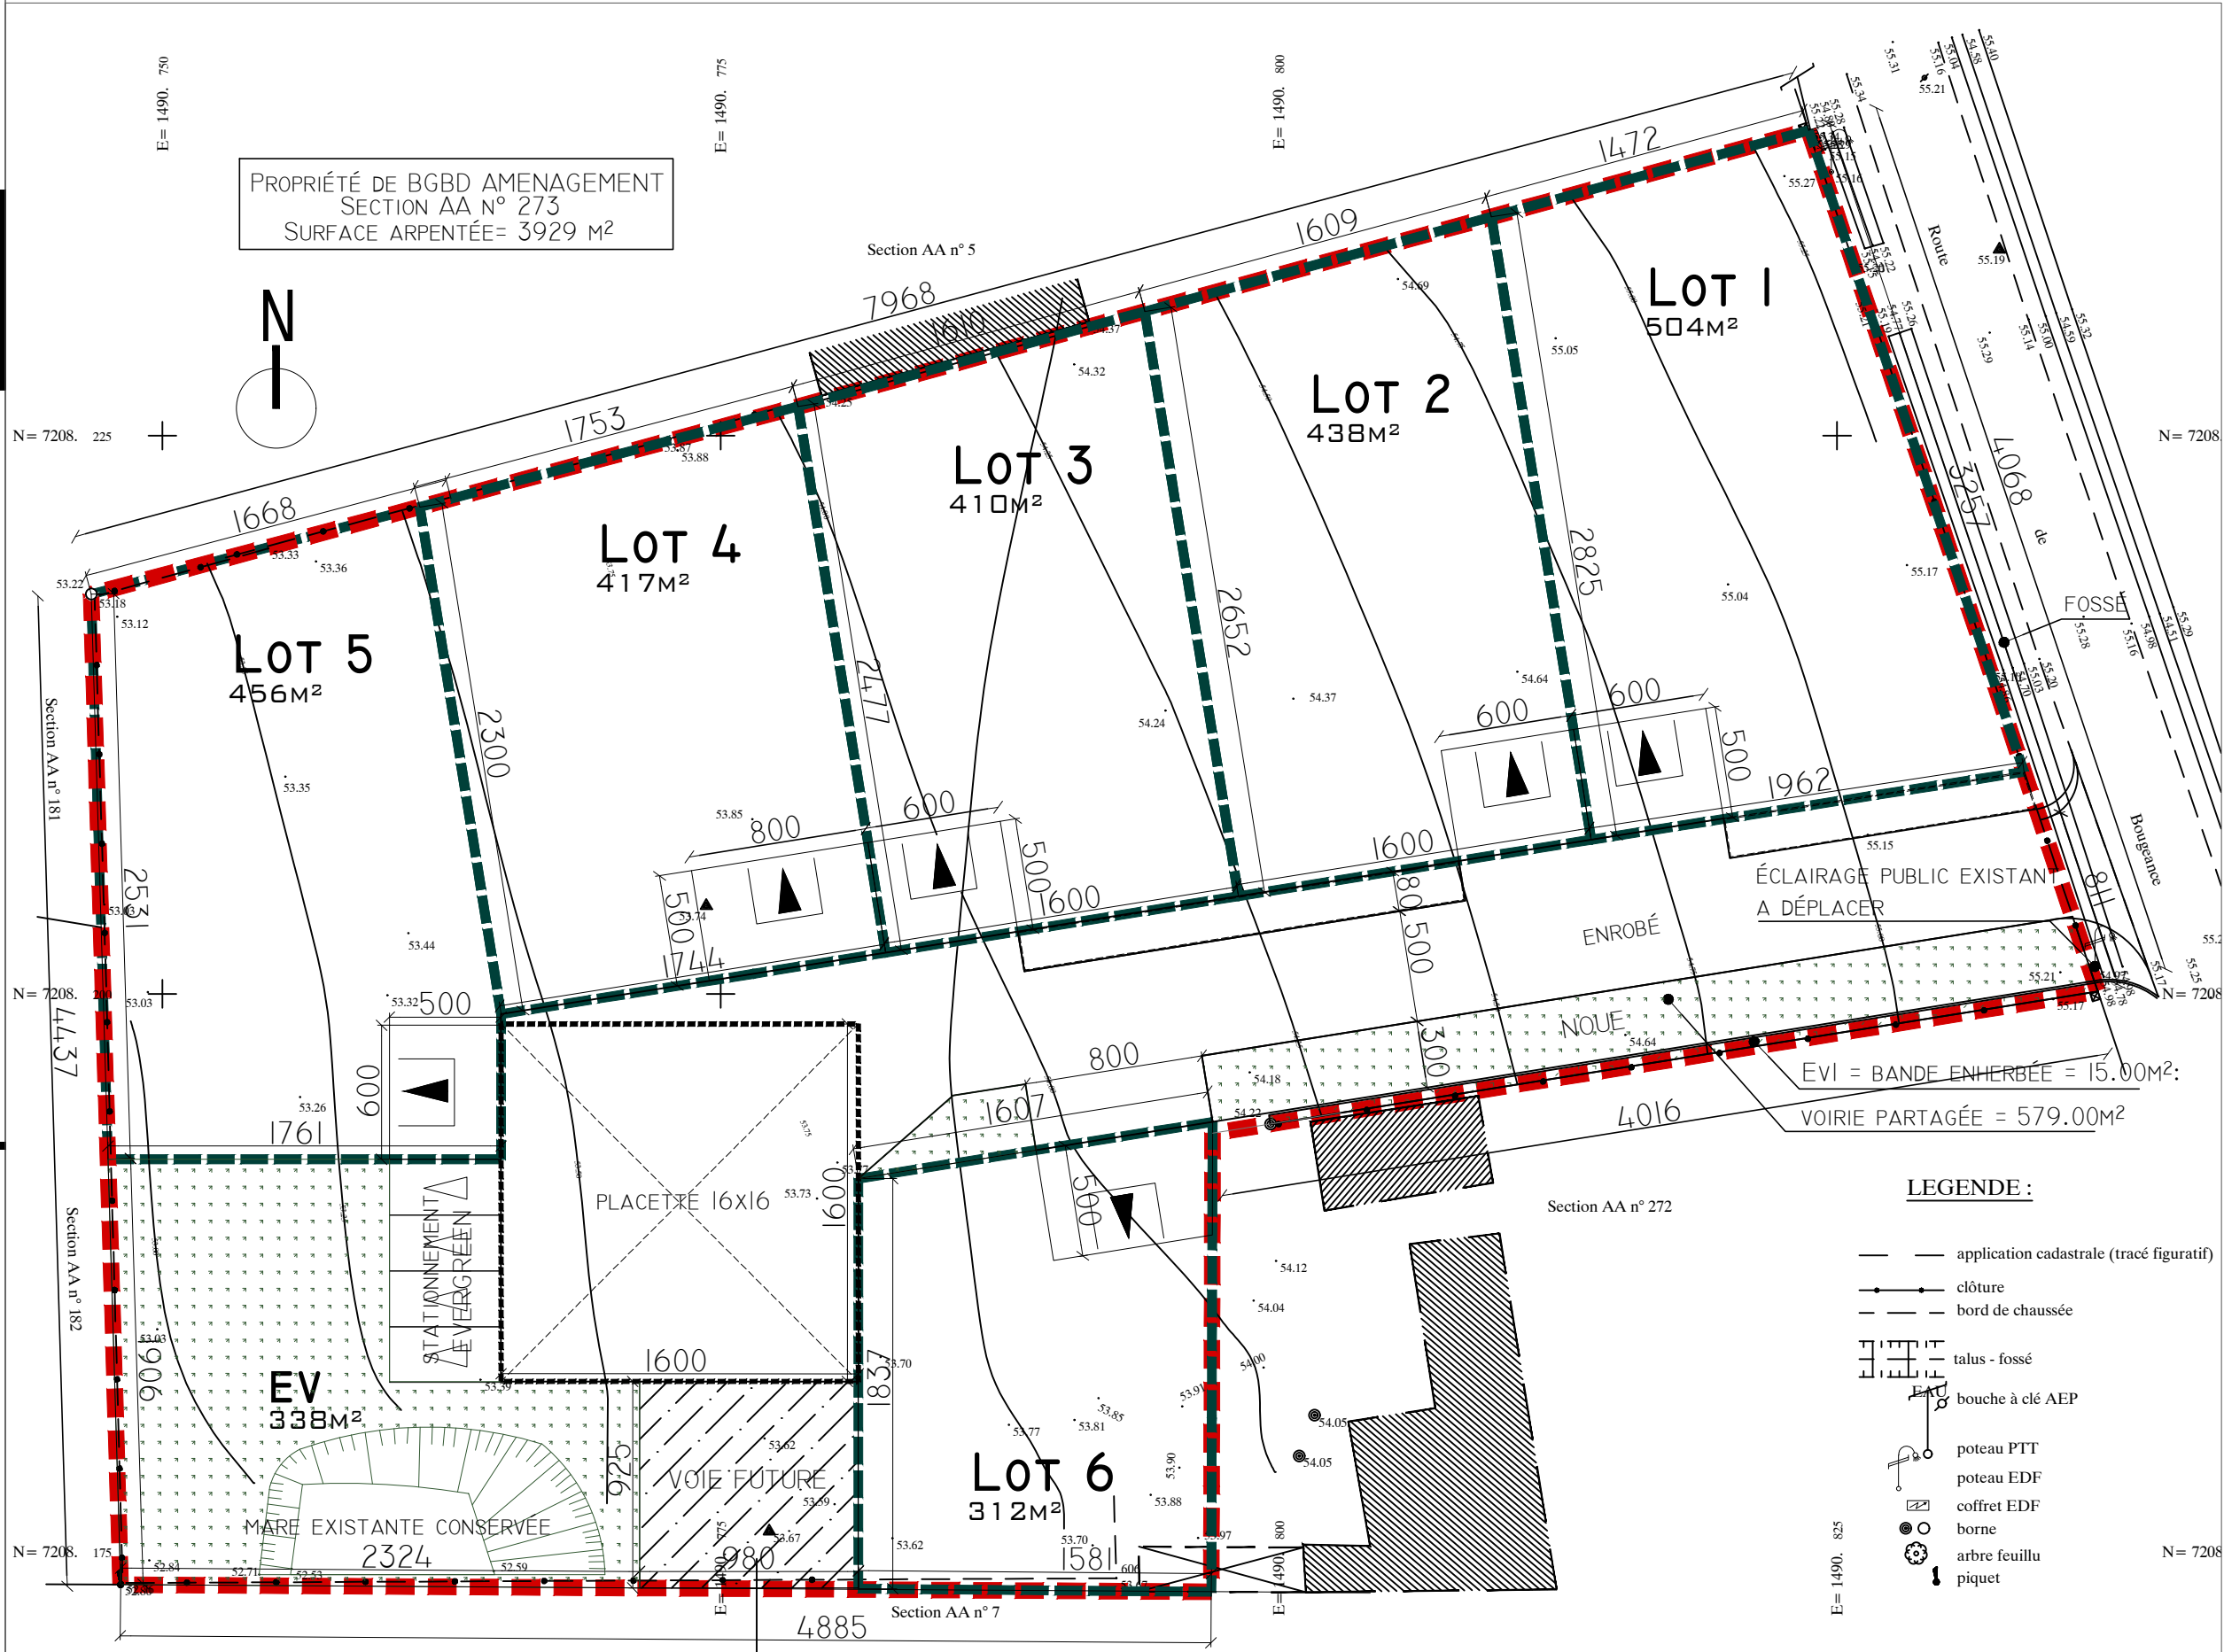


PROPRIÉTÉ DE BGBD AMENAGEMENT
SECTION AA N° 273
SURFACE ARPENTÉE= 3929 M²

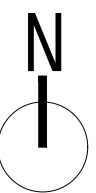

PERIMETRE DE L'OPERATION
--- (red dashed line)

PERIMETRE DES LOTS
--- (green dashed line)

ACCÈS OBLIGATOIRE AU LOT AVEC STATIONNEMENT PRIVATIF
▲ (black triangle)

STATIONNEMENTS ESPACE PUBLIC
▲ (black triangle)

PLACETTE 16X16
□ (dashed line)

EV PUBLICS
□ (green dashed line)

LEGENDE :

- application cadastrale (tracé figuratif)
- clôture
- bord de chaussée
- talus - fossé
- bouche à clé AEP
- poteau PTT
- poteau EDF
- coffret EDF
- borne
- arbre feuillu
- piquet

OPÉRATION /
AD /
RÉFÉRENCE(S) CADASTRALE(S) /

LOTISSEMENT "LES CHINTRES"
ROUTE DE BOUGEANCE - 72190 SAINT PAVAGE
AA N°273 / ZONE AUH / OAP SECTEUR OUEST DE LA ROUTE DE BOUGEANCE

rdbarchitectes

PA
PLAN N° / PA 4 - B
PLAN DE COMPOSITION D'ENSEMBLE

ÉCHELLE /
1/300
DATE /
B - 9 OCTOBRE 2019
A - 12 SEPTEMBRE 2019
13 JUIN 2019

DOSSIER / PA 18-09 FSP