
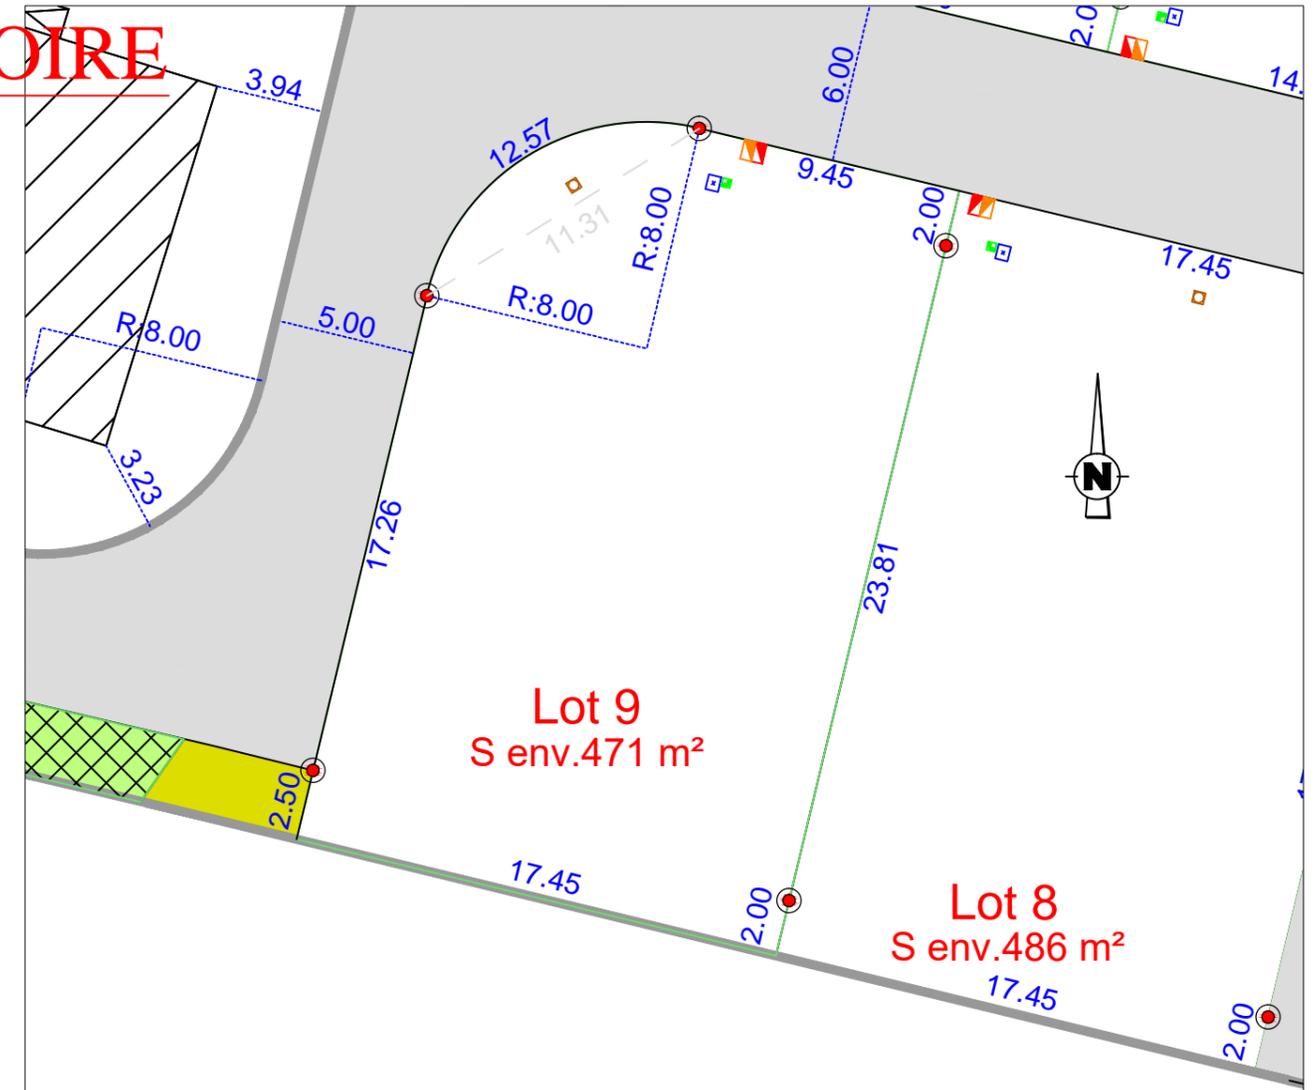


**PROVISOIRE**

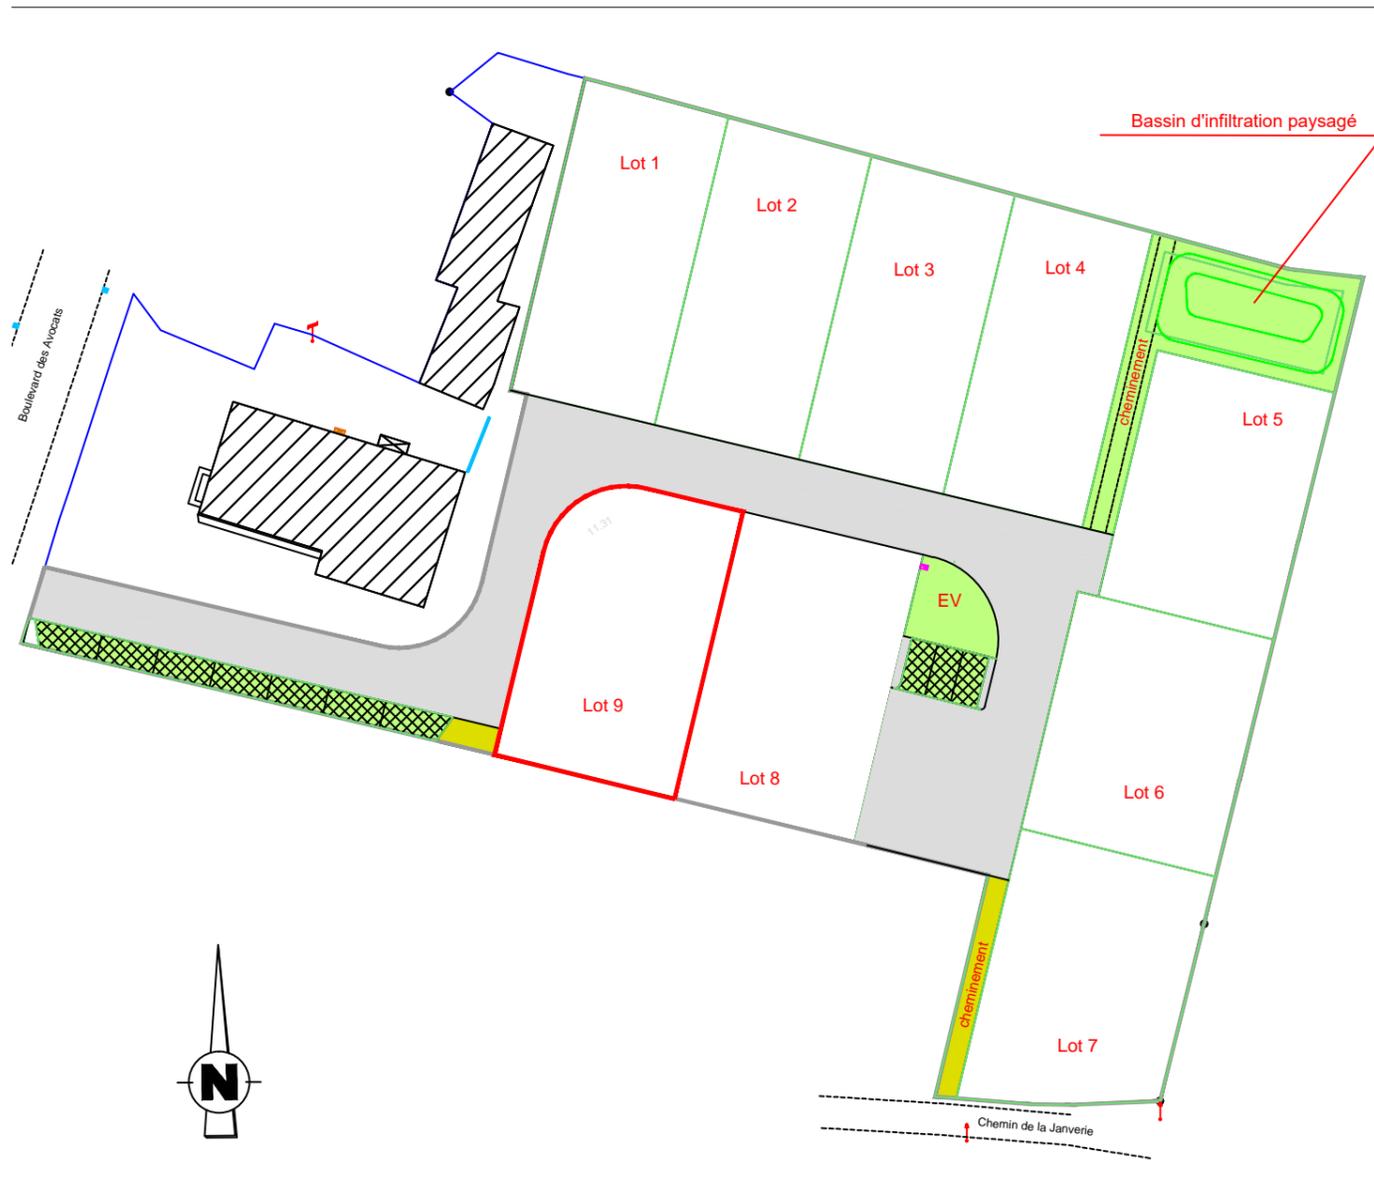

- |   |  |
|---|--|
|  Regard TELECOM          |  Borne OGE plaquette nouvelle |
|  Citerneau               |  Borne OGE plaquette ancienne |
|  Coffret ENEDIS BT       |  10.00 Cote lot               |
|  Coffret GAZ             |  Limite lot                   |
|  Boîte de branchement EU |  |

**PLAN DE COMPOSITION**  
Echelle 1/1500

Maître d'Ouvrage : FONCIER AMENAGEMENT  
3, Rue René Hatet - Appt n°002  
72000 Le Mans  
Tél. 02.43.86.64.76

Géomètre-Expert : Cabinet LOISEAU  
SELARL de géomètres-Experts  
13 bis rue Jean Gremillon  
72000 LE MANS  
Tél : 02.43.23.38.10 fax : 02.43.41.42.06


**N.B:** La position des branchements et des réseaux est indicative.  
Les cotes indiquées sur le plan sont indicatives.

Etabli le 17 Juillet 2019  
Modifié le 29 Juin 2020

Règlement Graphique  
**Lot n° 9**  
Echelle : 1/250

NB: Les dispositions sur le règlement graphique se rajoutent aux dispositions du règlement du PLU en vigueur.

**PROVISOIRE**

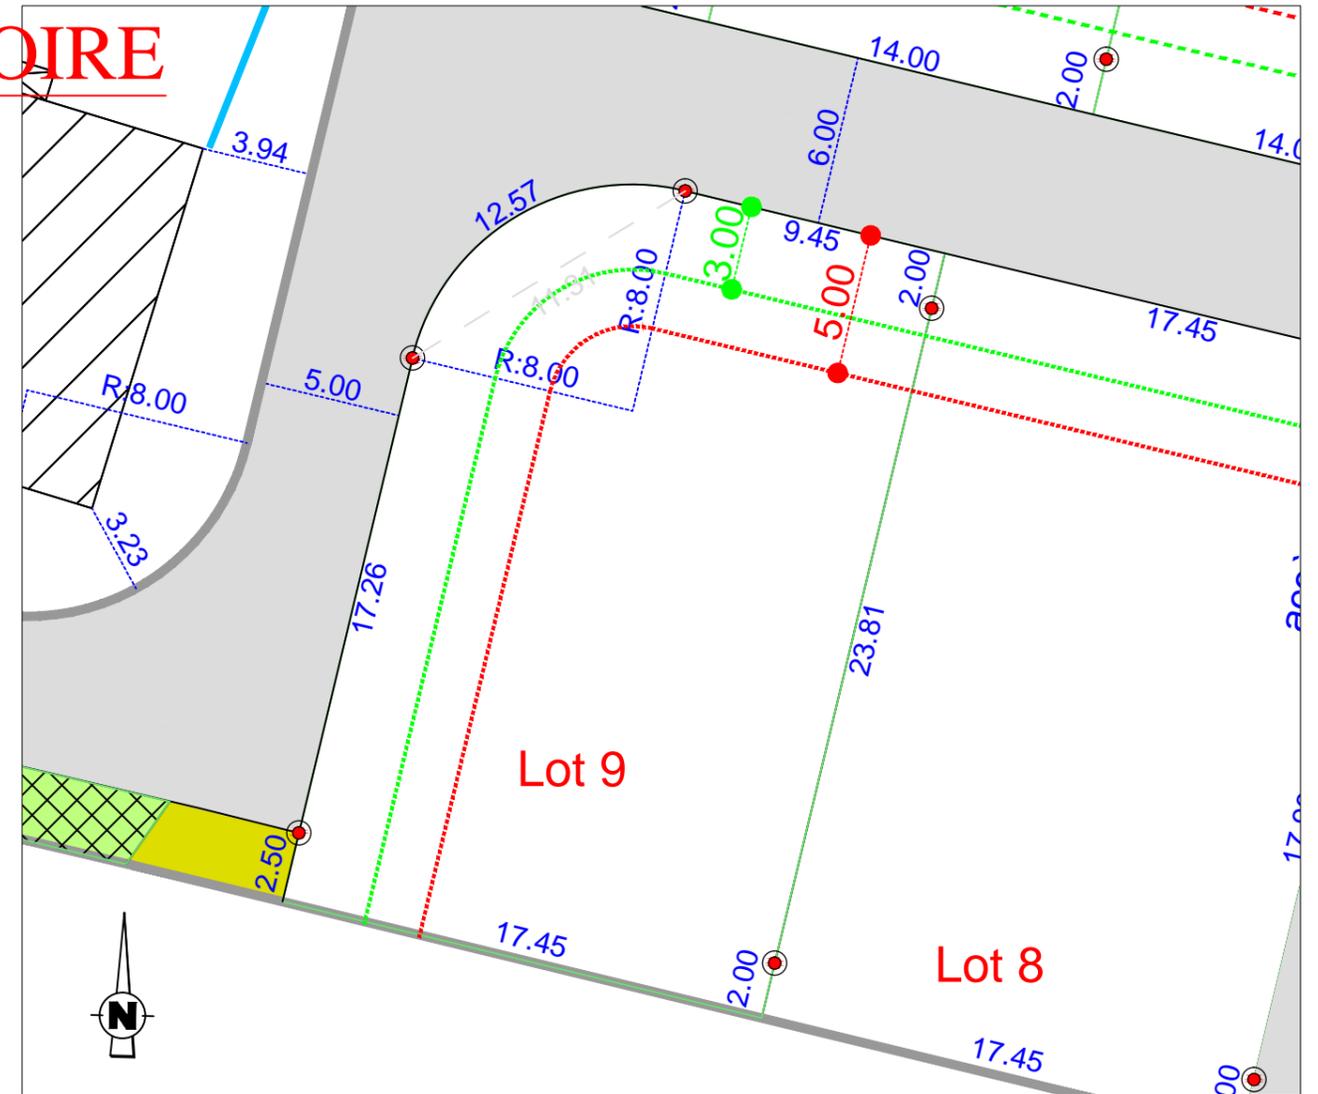

- recul des habitations à 3m mini
- recul des garages à 5m mini
- ▨ parking ( finition dalles béton alvéolées)
- cheminement piéton

NB: le règlement graphique est issu du PA10 du Permis d'Aménager réalisé en août 2017 arrêté n°PA0722001720002

Etabli le 17 Juillet 2019