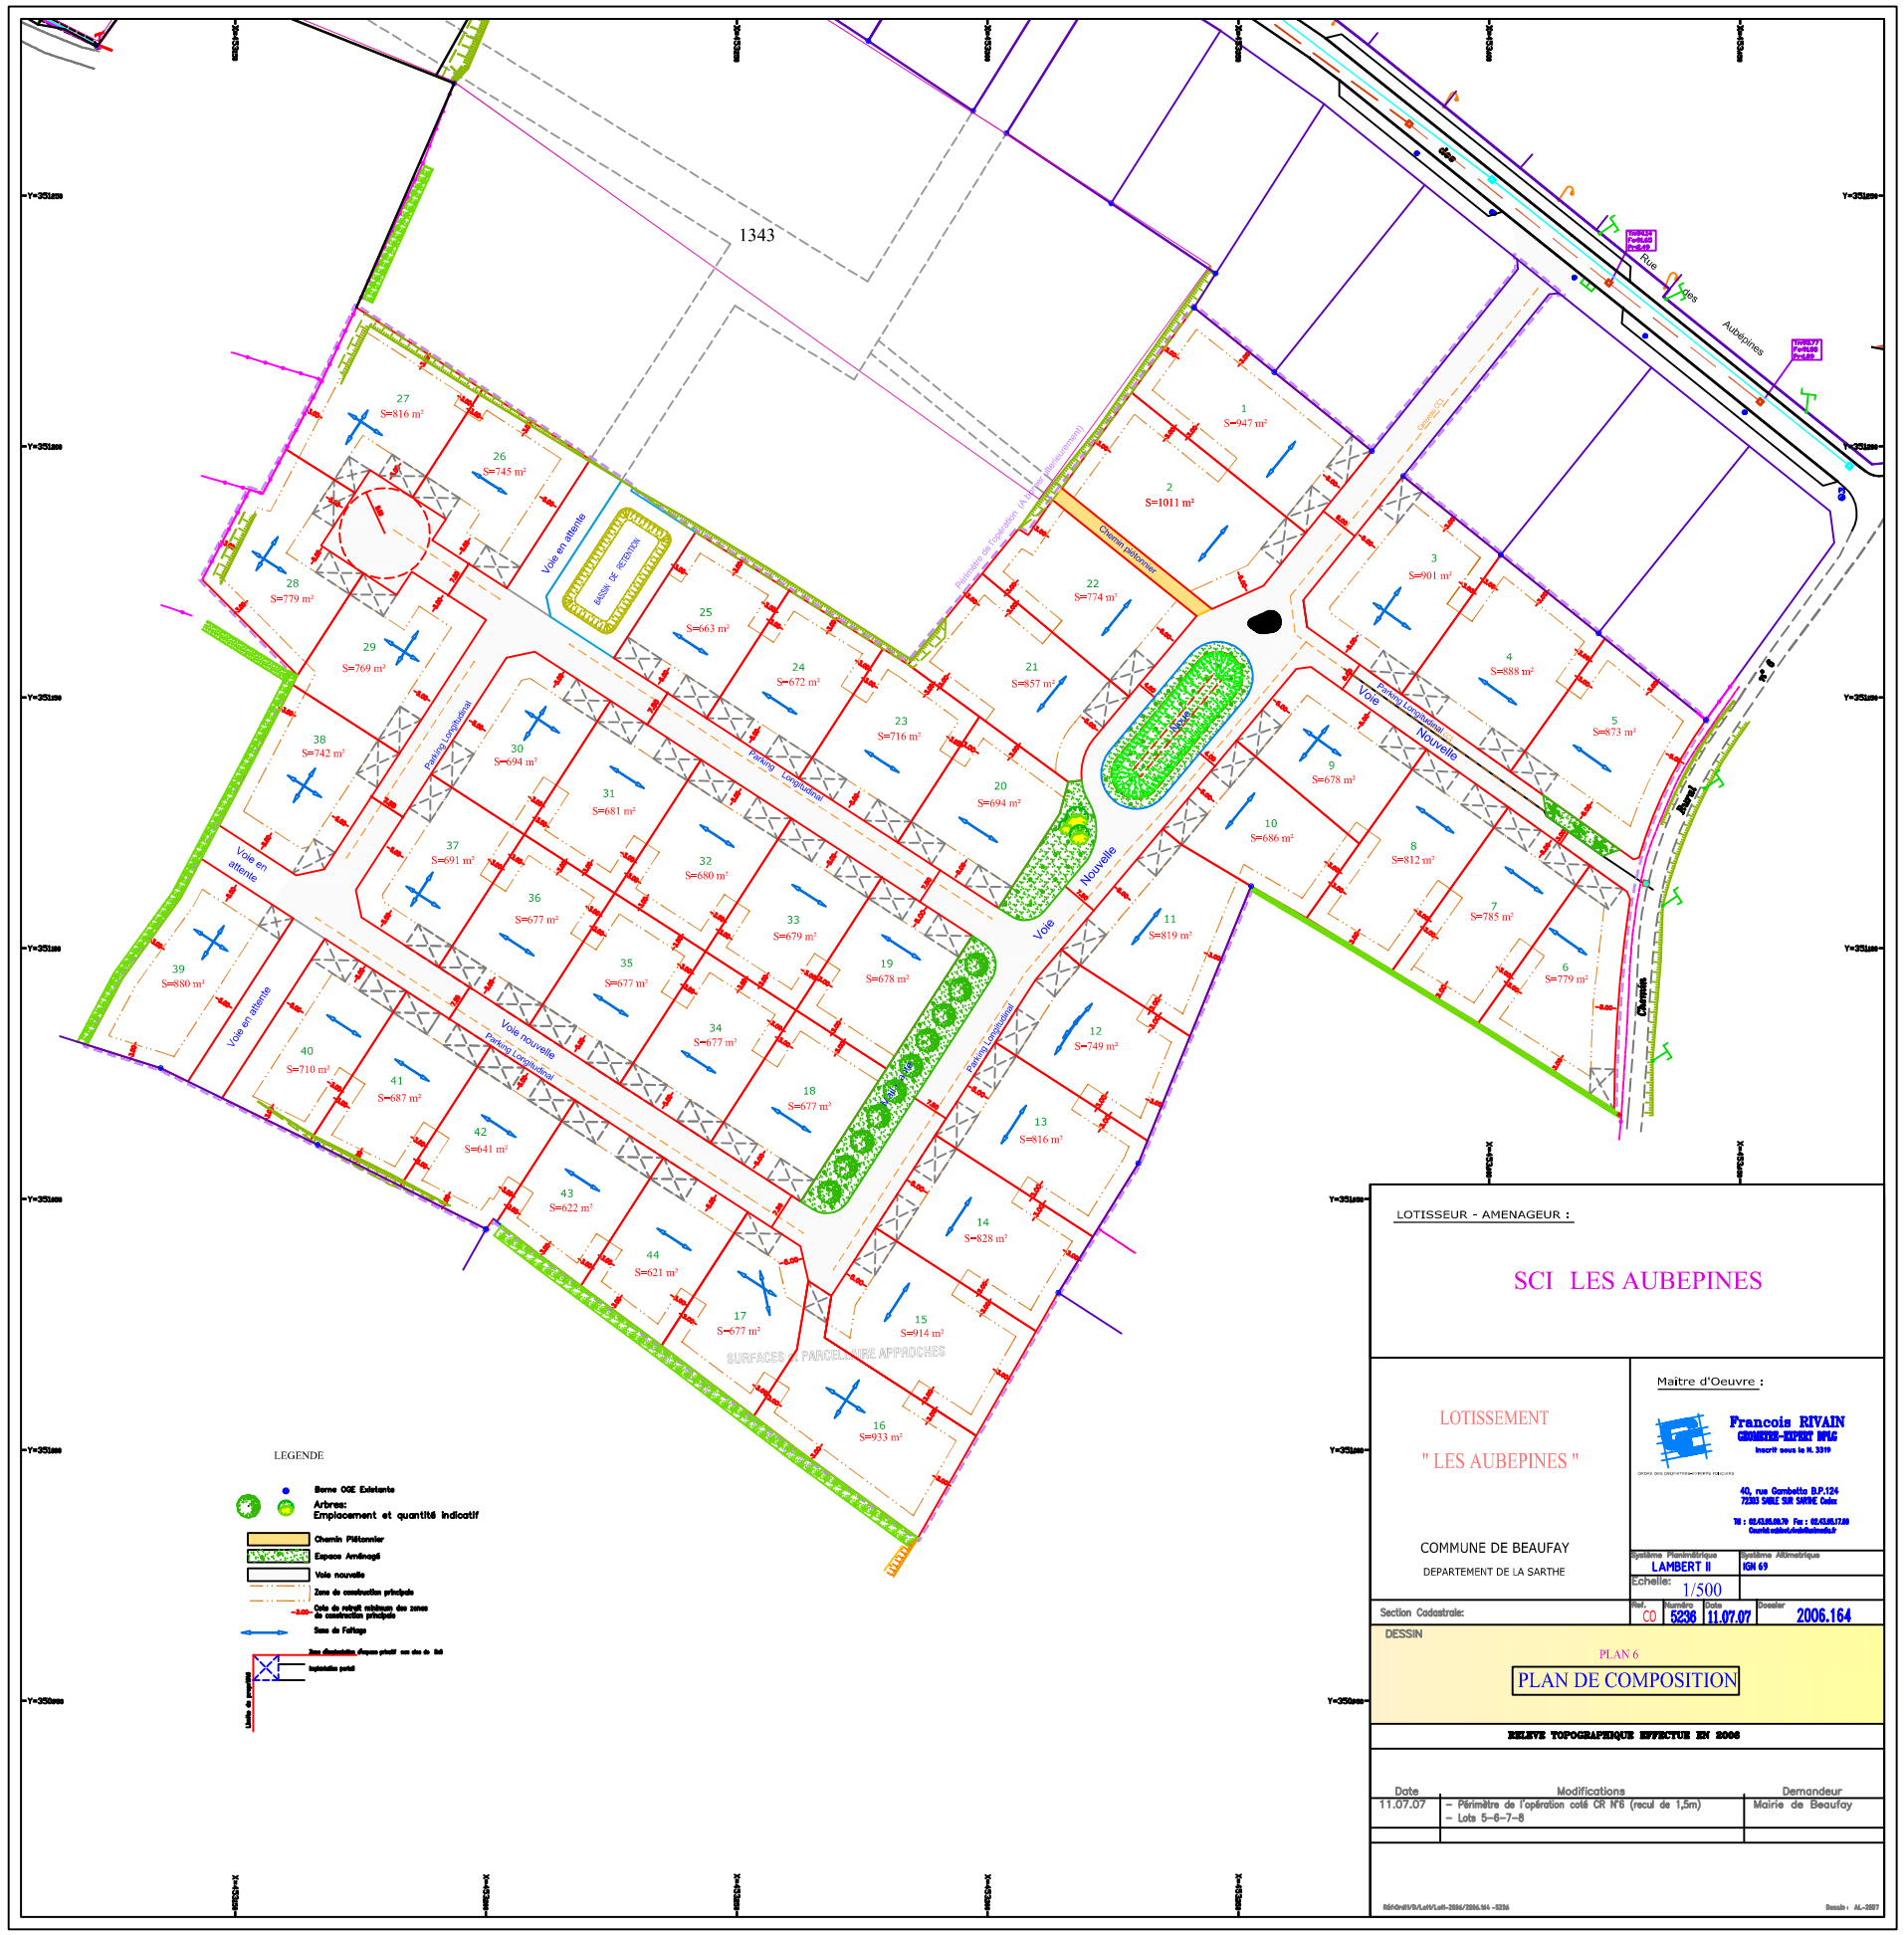
1343
Rue des Aubépines
Voie Nouvelle
Voie nouvelle
Voie en attente
Aire de retournement
Parking Longitudinal
Chemin piétonnier
Espace Vert
Chemin
Périmètre de l'opération (+ Aire de Retournement)
SURFACES PARCELLAIRES APPROCHES
1 S=947 m²
2 S=1011 m²
3 S=901 m²
4 S=888 m²
5 S=873 m²
6 S=779 m²
7 S=785 m²
8 S=812 m²
9 S=678 m²
10 S=686 m²
11 S=819 m²
12 S=749 m²
13 S=816 m²
14 S=828 m²
15 S=914 m²
16 S=933 m²
17 S=677 m²
18 S=677 m²
19 S=678 m²
20 S=694 m²
21 S=857 m²
22 S=774 m²
23 S=716 m²
24 S=672 m²
25 S=663 m²
26 S=745 m²
27 S=816 m²
28 S=779 m²
29 S=769 m²
30 S=694 m²
31 S=681 m²
32 S=680 m²
33 S=679 m²
34 S=677 m²
35 S=677 m²
36 S=677 m²
37 S=691 m²
38 S=742 m²
39 S=880 m²
40 S=710 m²
41 S=687 m²
42 S=641 m²
43 S=622 m²
44 S=621 m²
LEGENDE
Borne OGE Existante
Arbres:
Emplacement et quantité indicatif
Chemin Piétonnier
Espace Aménagé
Voie nouvelle
Zone de construction principale
Cote de retrait minimum des zones de construction principale
Sens de l'eltage
Sens d'évacuation d'eaux pluvial sur des de 5m
Implantation potell
LOTISSEUR - AMENAGEUR :
SCI LES AUBEPINES
LOTISSEMENT
" LES AUBEPINES "
COMMUNE DE BEAUFAY
DEPARTEMENT DE LA SARTHE
Maitre d'Oeuvre :
Francois RIVAIN
GEOMETRE-EXPERT DPLG
Inscrit sous le N. 3919
40, rue Gambetta B.P.124
72203 SABLE SUR SARTHE Cedex
Système Planimétrique
LAMBERT II
Système Altimétrique
IGN 69
Echelle: 1/500
Section Cadastrale:
Ref. CO
Numéro 5236
Date 11.07.07
Dossier 2006.164
DESSIN
PLAN 6
PLAN DE COMPOSITION
RELEVE TOPOGRAPHIQUE EFFECTUE EN 2006
Date
Modifications
Demandeur
11.07.07
– Périmètre de l'opération coté CR N°6 (recul de 1,5m)
– Lots 5–6–7–8
Mairie de Beaufay
Dessin : AL-2007