



François RIVAIN
GEOMETRE EXPERT-DPLG

COPIE

40, Rue Gambetta
B.P. 124
72303 SABLE SUR SARTHE CEDEX
Tel : 02.43.95.09.79 Fax : 02.43.95.17.66

Département de la SARTHE

Commune de LAVERNAT

Lotissement
« La Planche »


D.D.E. de la Sarthe

31 JUL 2006


Subdivision de MAYET
ARRIVEE

3- PLAN DE SITUATION

N

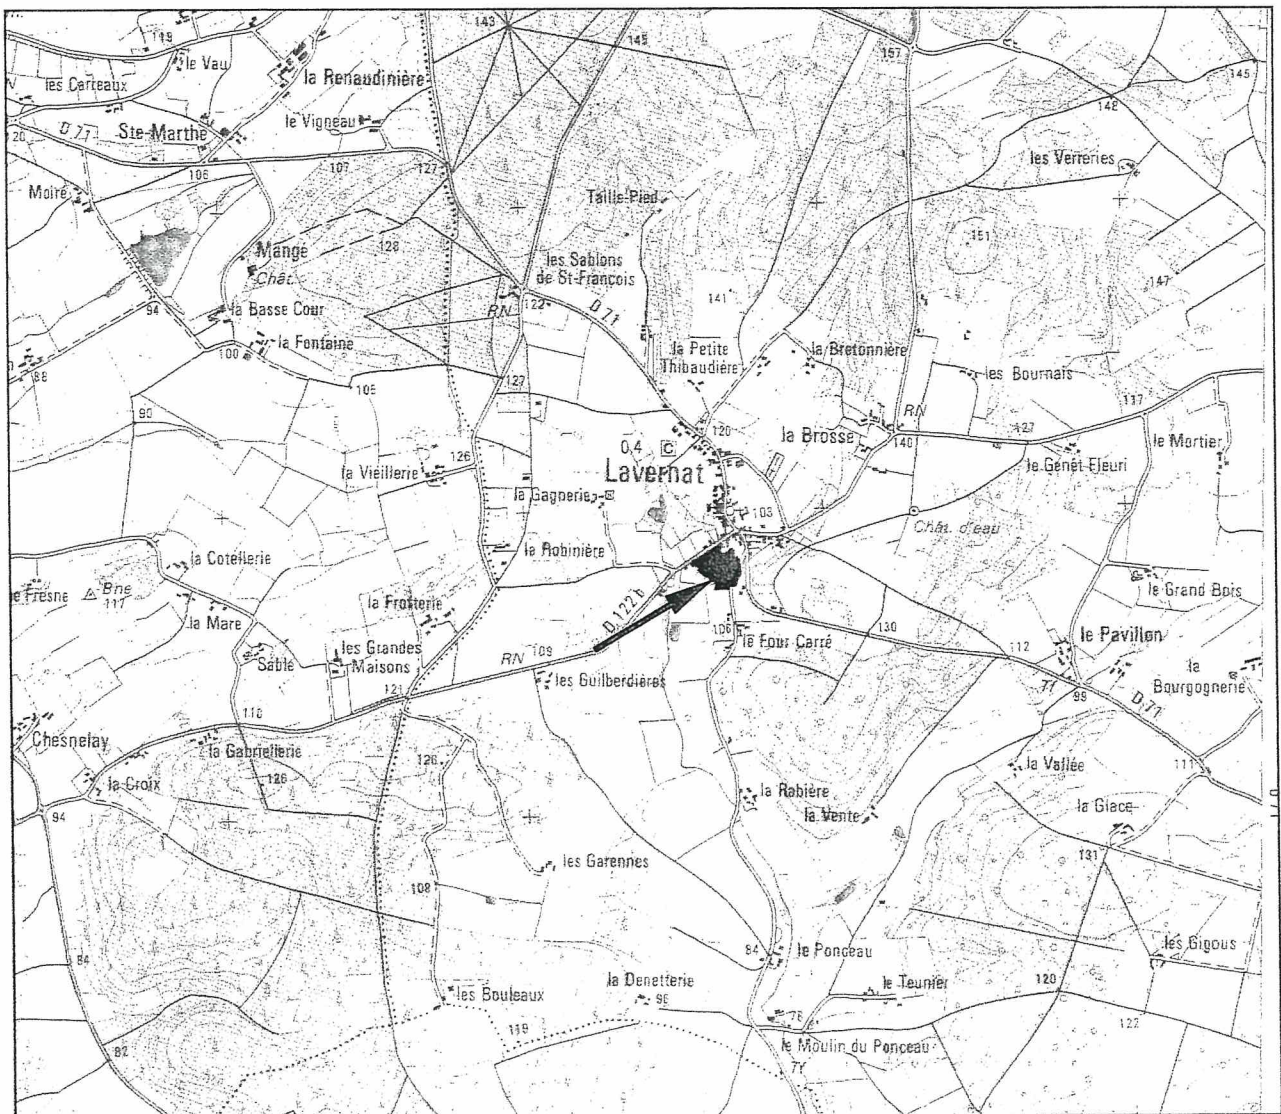

Dressé le 23 décembre 2005

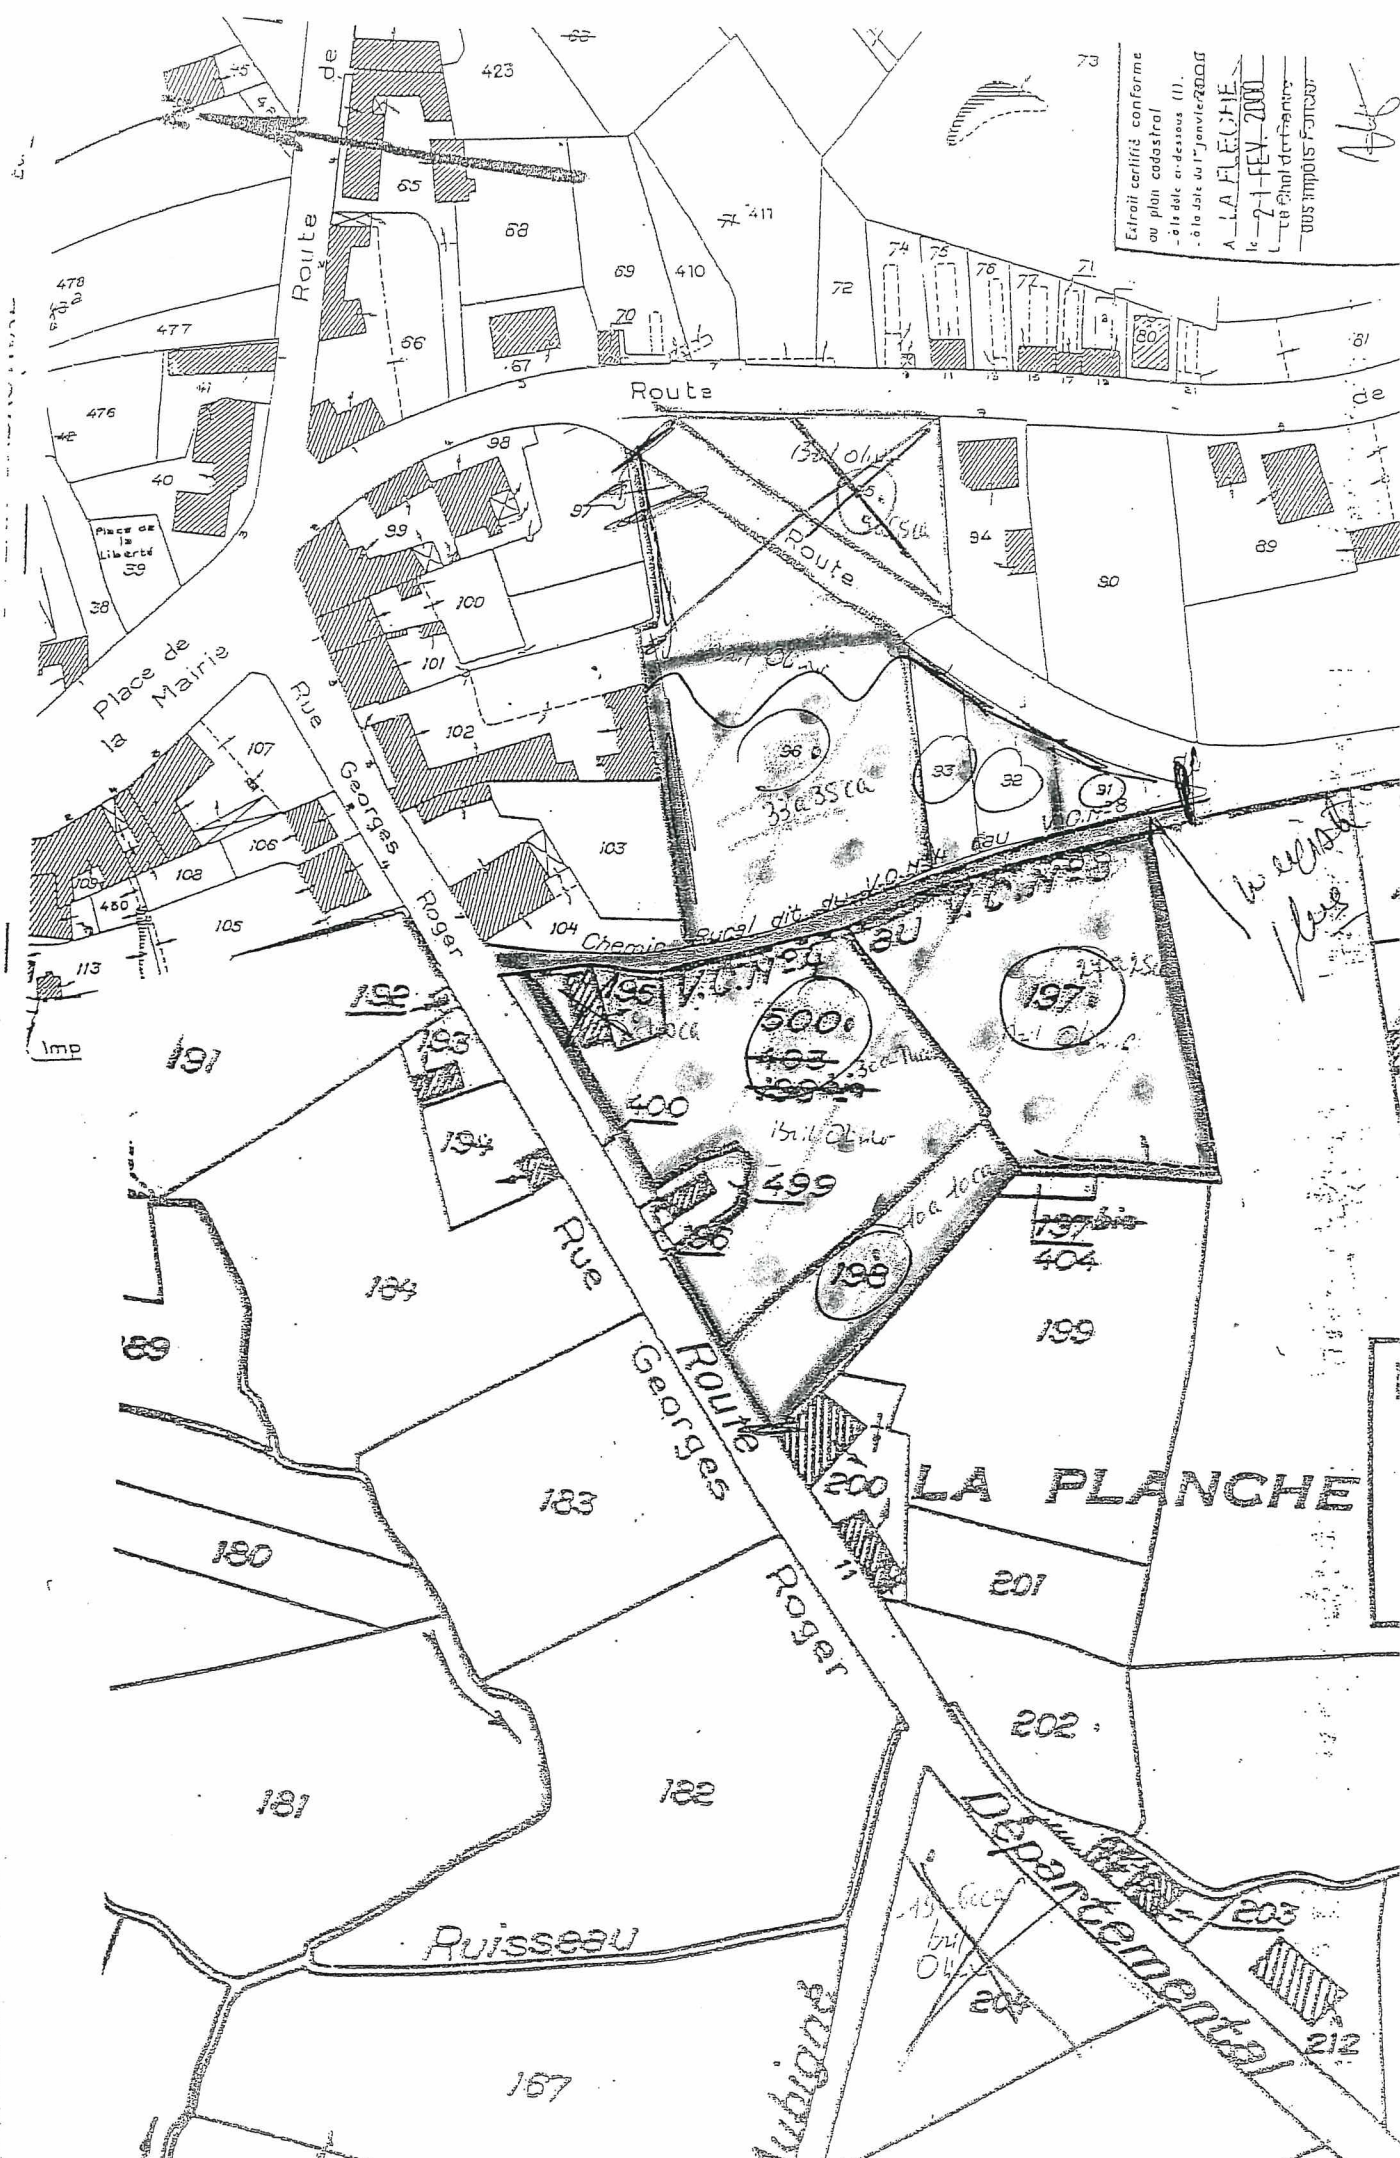

Etat certifié conforme
 au plan cadastral
 à la date du 1^{er} Janvier 2004
 A LA FLECHE
 le 21 FEV. 2004
 sous Impôts Foncier

LA PLANCHE

Départementale