



Plan de situation
Sans échelle

Département de LA SARTHE
Commune de SAINT-OUEN-EN-BELIN

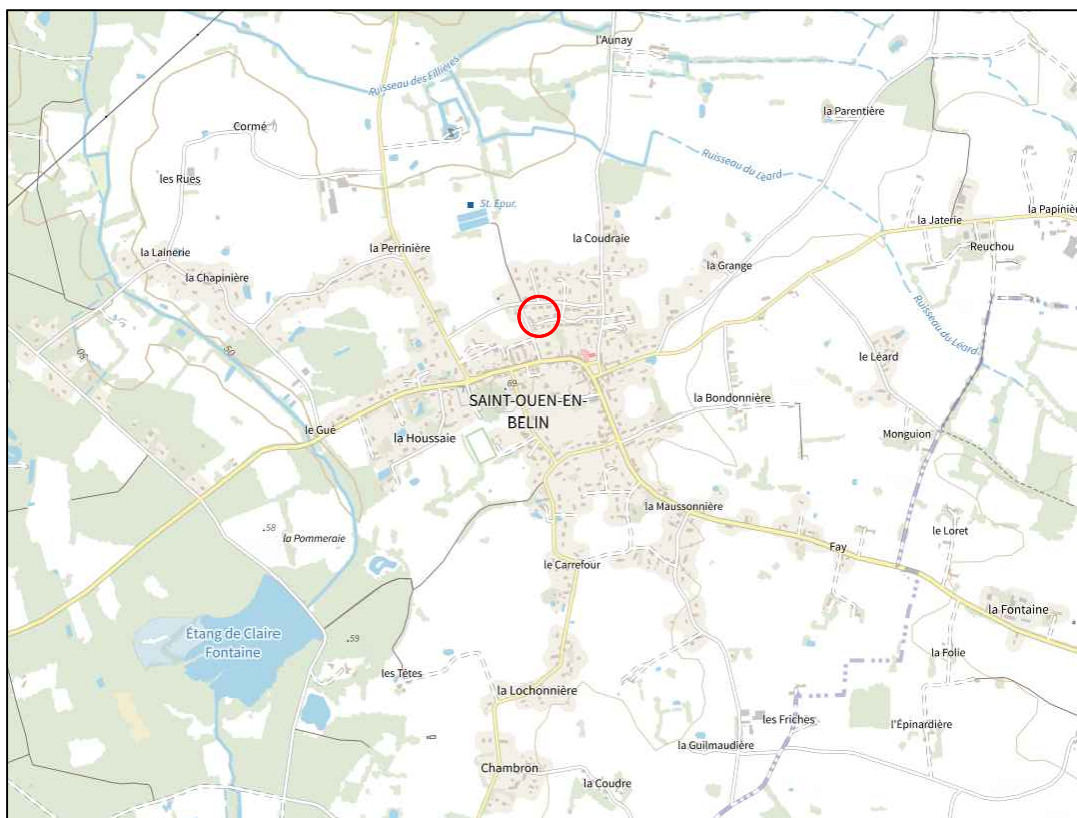

Extrait cadastral
Echelle : 1/500

Date : le 16 Juillet 2021
Section AD n° 58 (pour partie)

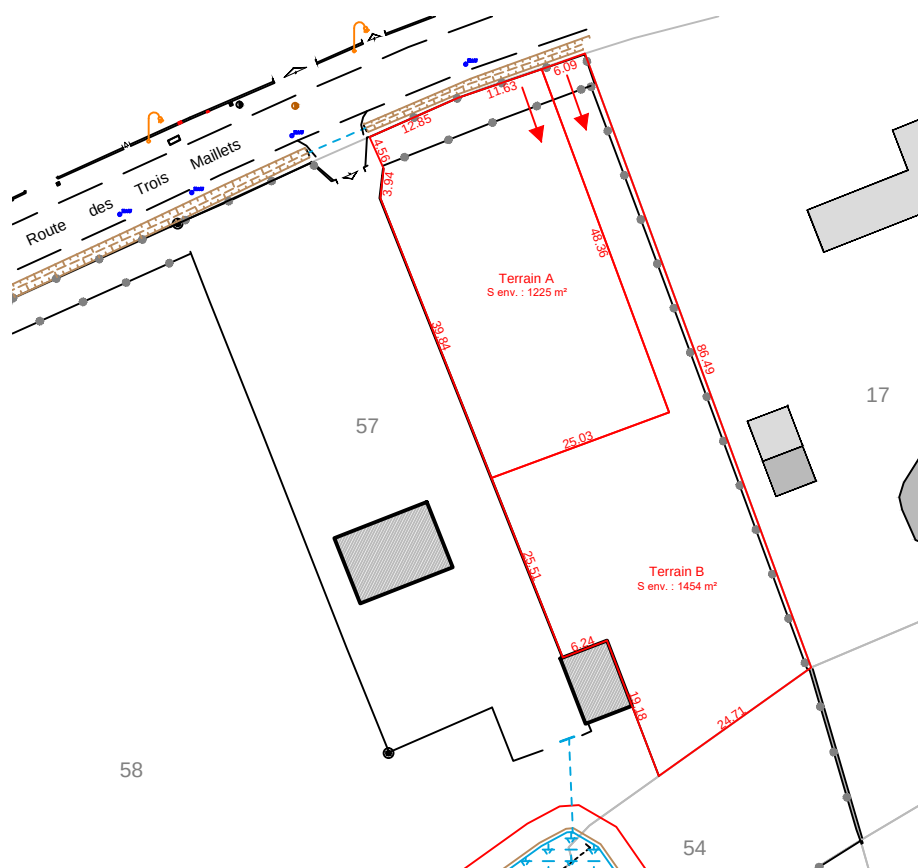

Dressé par le Cabinet LOISEAU
SELARL de Géomètres Experts
13bis rue Jean Grémillon
72000 LE MANS



Exemple d'implantation
de construction



Accès projet