




Date: 07/06/2023

PLAN DE VENTE - LOT A


Cadastre: Section A - n° 1827p

Surface arpentée: 493 m²


PLAN DE SITUATION - Sans échelle

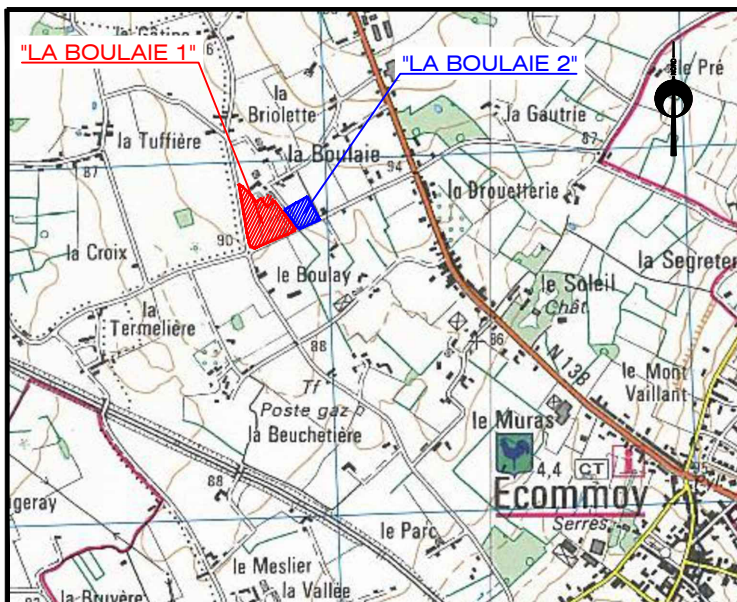

PLAN D'ENSEMBLE - Sans échelle

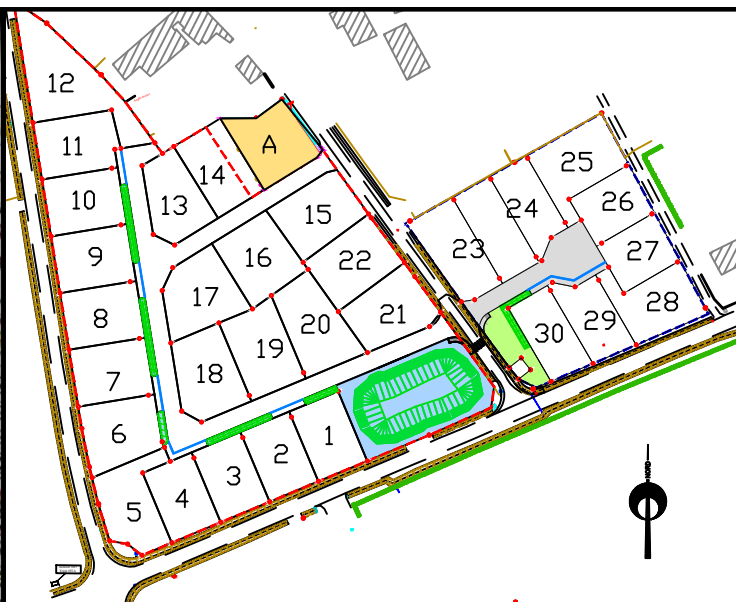

PLAN DE BORNAGE- Echelle: 1/500

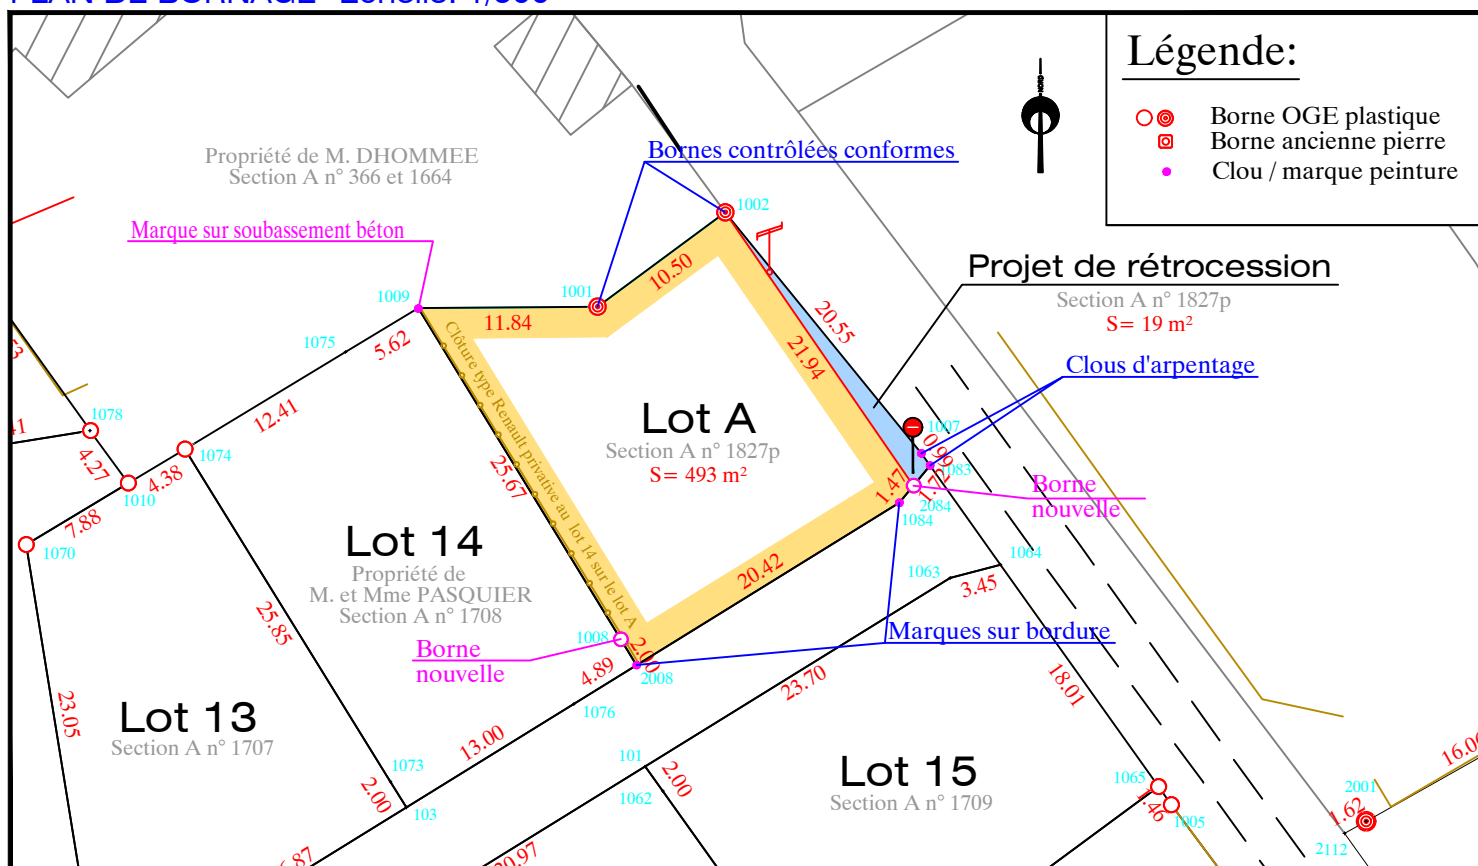

>> Intervention terrain effectuée le 17/04/2023
>> Intervention terrain effectuée le 01/06/2023

NOTA: L'utilisateur est tenu de veiller à la stabilité des bornes, piquets ou repères portés au présent document, notamment par vérification des cotes ou autres indications qu'il comporte. Il signalera en temps utile au Géomètre toutes discordances qu'il pourrait constater.