

FONCIER
AMÉNAGEMENT



Département de la Sarthe
Commune de Sainte Jamme sur Sarthe
"Le Parc II"

PLAN DE COMPOSITION
Echelle 1/1000




Maître d'Ouvrage : Foncier Aménagement
3, rue René Hatet - Appt n°002
72000 LE MANS
Tél : 02.43.86.64.76
bgbd.amenagement@orange.fr

Géomètre-Expert : Cabinet LOISEAU
SELARL de géomètres-Experts
13 bis rue Jean Gremillon
72000 LE MANS
Tél : 02.43.23.38.10 Fax : 02.43.41.42.06

PLAN DE BORNAGE
Lot 8
Echelle : 1/250



Section A n°
Superficie : 318m²
Surface de plancher : 150m²

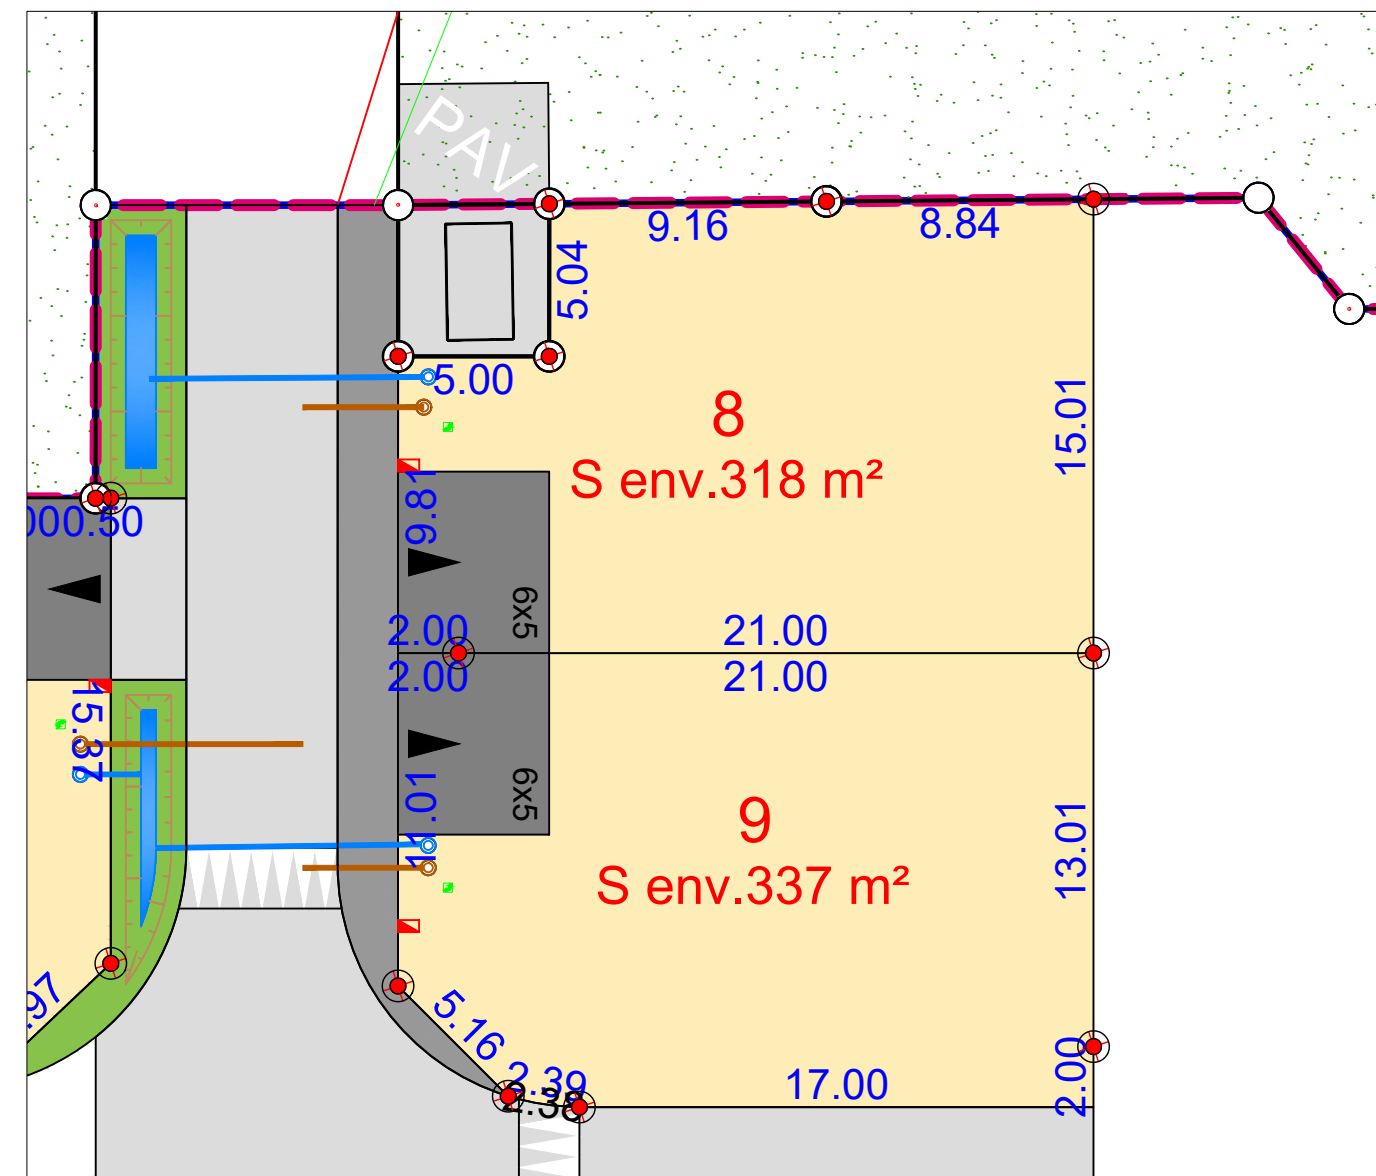

Arbres à planter à la charge de l'aménageur



Limite du lotissement

67.47

Cote planimétrique

67.47

Cote planimétrique



Borne OGE plaque nouvelle



Borne ancienne



Application cadastrale

Lots

Espaces verts

Parkings (Dalles engazonnées)

Voirie (Finition BBSG 0/10)

Chemin pour piéton

Trottoir

Citerneau

Coffret ENEDIS BT

Boîte de branchement EP

Boîte de branchement EU

Regard préfa. 30x30 mutualisée TELECOM+FIBRE

N.B. : La position des branchements et des réseaux est indicative.

0 10 20m

Etabli le 19 mars 2025

