

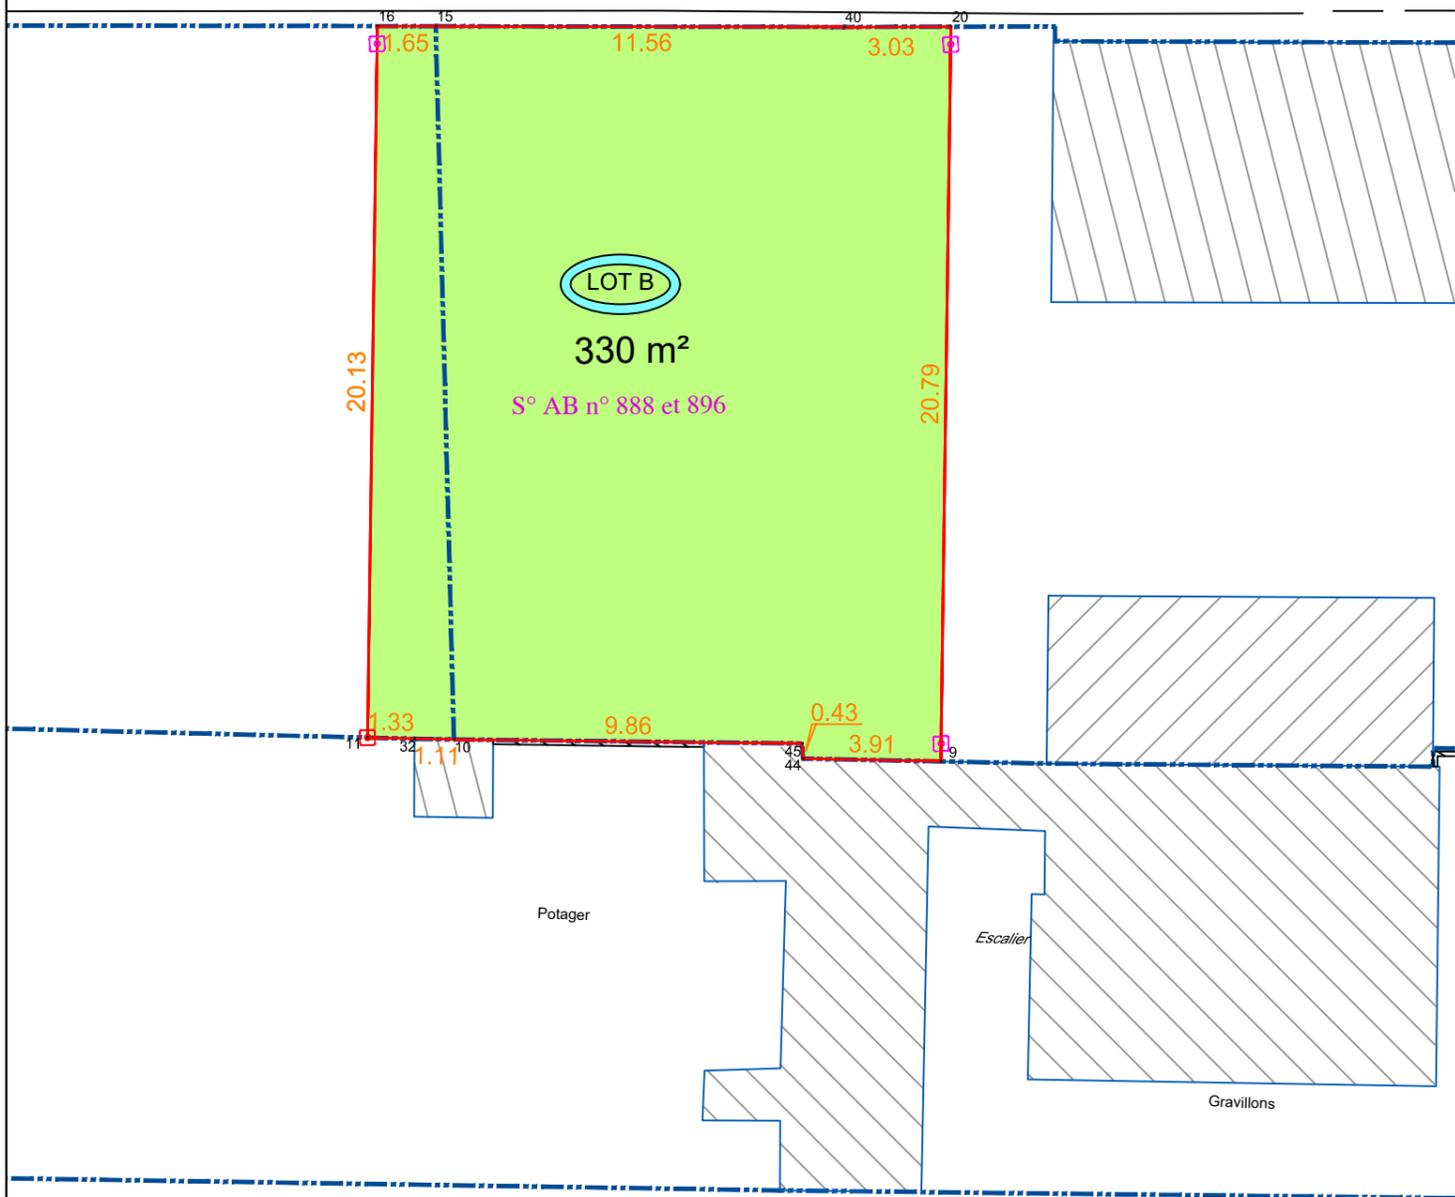


Impasse des Renardières

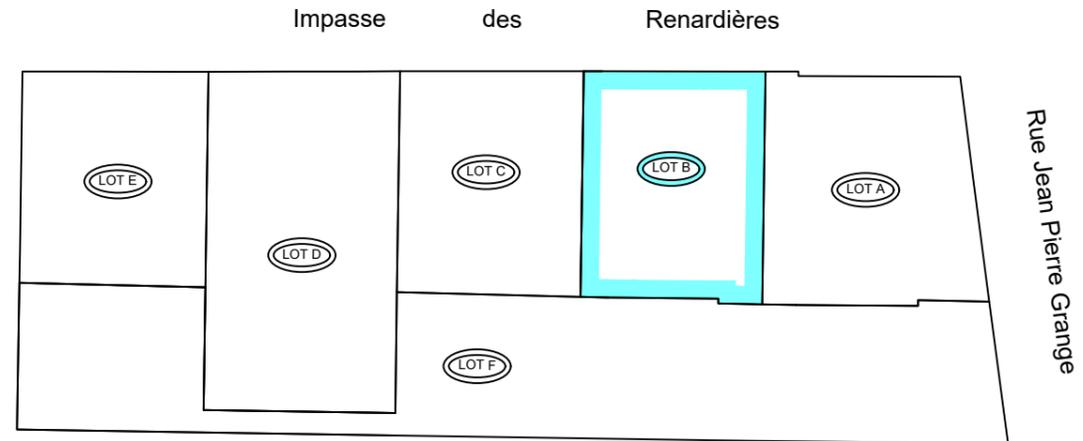

- LEGENDE**
- Bornes du lot
 - Bornes décalées de 0.50m
Implantées le 24 mai 2022
 - Limite Lot
21.06 m Cotations entre Bornes
 - Limite Parcelleire Cadastre
 - DD-XXX(a) Dénomination après division
 - Topographique Existante

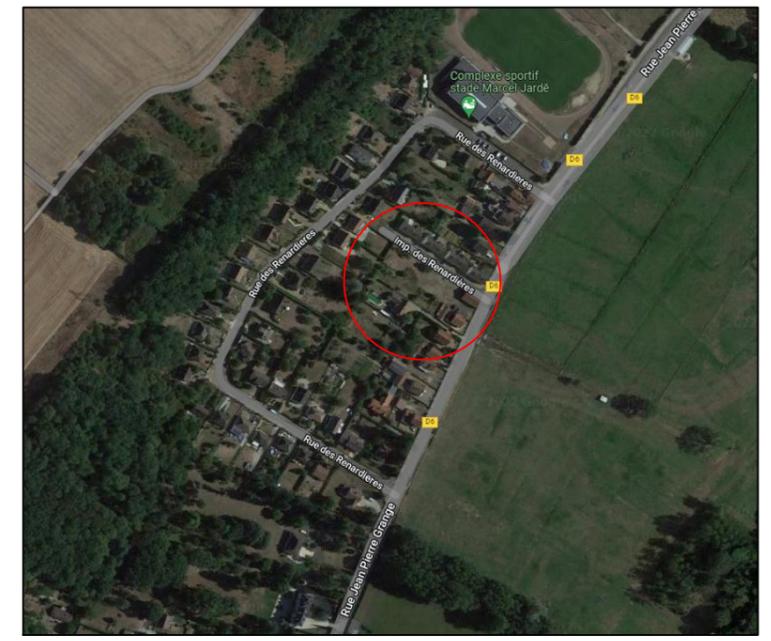

R21186-PLAN DE VENTE LOT B.dwg

Affaire N° R21186

<p>CLIENT Foncier Aménagement 3, Rue René HATET Appt 2 72000 LE MANS</p>	<p>Département d'Eure Et Loir (28) Commune de JOUY Parcelles cadastrées S° AB n° 888 et 896</p> <p>PLAN DE VENTE DU LOT B</p> <p>Echelle : 1/250</p>	<p>OBSERVATIONS & NOTAS Relevés fait le 20 octobre 2021. Système de coordonnées planimétriques : RGF93-CC48 La précision des données numériques dépend de l'échelle graphique pour laquelle le plan a été établi. Ces précisions respectent les décrets réglementant notre profession et sont conformes aux tolérances dictées par l'Ordre des Géomètres Experts. Un procès-verbal de délimitation (Références : dossier du cabinet MESLIN n°11547) a été établi le 14.04.1987. Les originaux du P.V. et de ce plan seront conservés aux archives du Géomètre-Expert.</p>	INDICE	A	<p>Agence YVELINES 1, rue Hippolyte Mège-Mouriès 78120 RAMBOUILLET Tél. 01 34 57 17 17 Fax. 01 34 57 17 19 yvelines@ttge.fr RESPONSABLE : EDOUARD NOEL INSCRIPTION A L'ORDRE SOUS LE N°05993</p>
			DATE	16/05/2022	
			DESSINE PAR	BC	
			VERIFIE PAR	EN	