



Plan de situation / Sans échelle

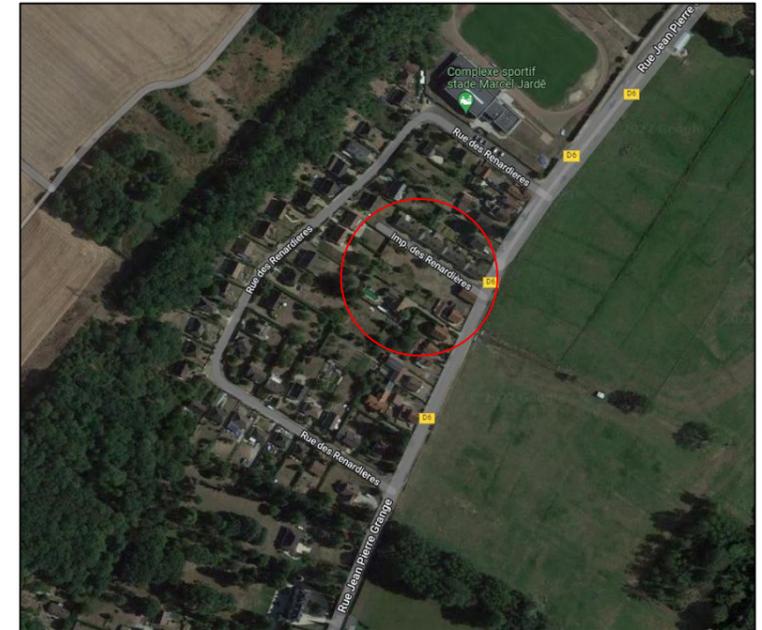


LEGENDE

- Bornes du lot
- Bornes décalées de 0.50m
Implantées le 24 mai 2022
- Limite Lot
- 21.06 m Cotations entre Bornes
- Limite Parcelaire Cadastre
- DD-XXX(a) Dénomination après division
- Topographique Existante

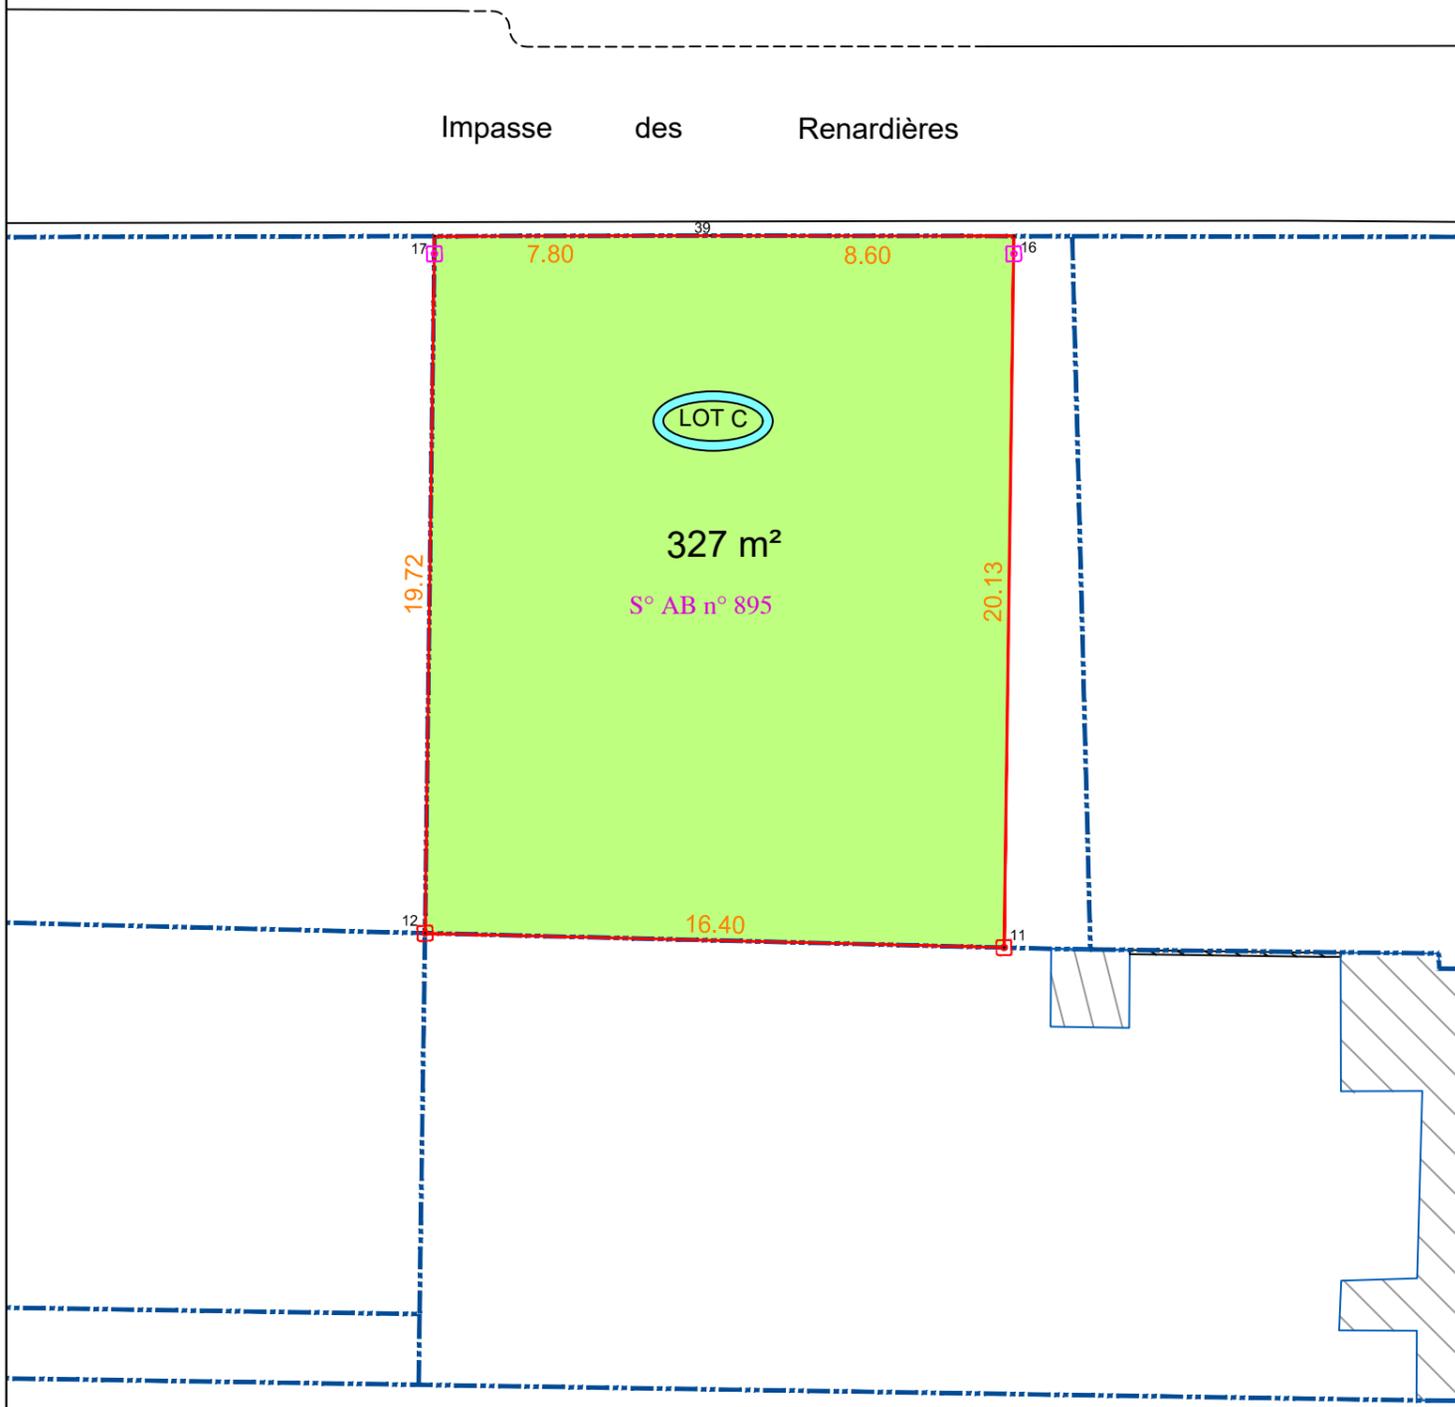

Plan d'ensemble / Sans échelle

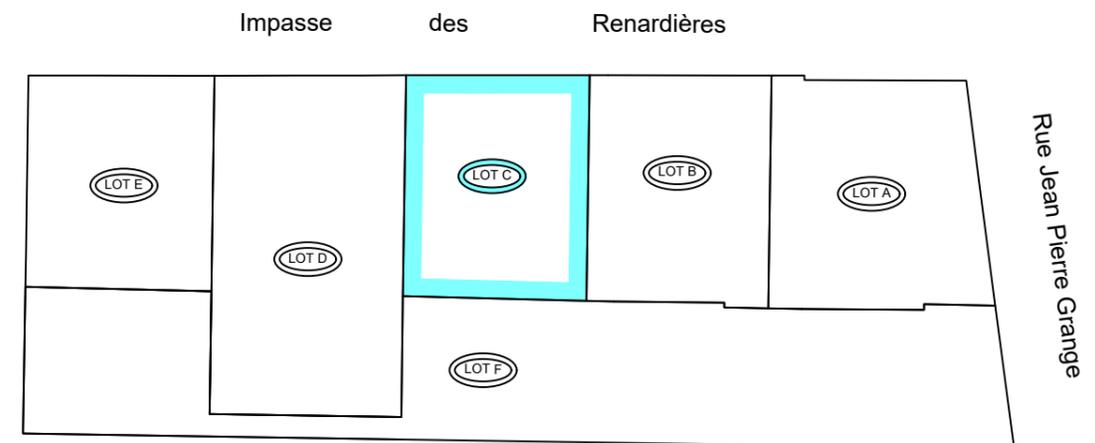

R21186-PLAN DE VENTE LOT C.dwg

Affaire N° R21186

CLIENT
Foncier Aménagement
3, Rue René HATET
Appt 2
72000 LE MANS

Département d'Eure Et Loir (28)
Commune de JOUY
Parcelle cadastrée S° AB n° 895

**PLAN DE VENTE
DU LOT C**

Echelle : 1/250

OBSERVATIONS & NOTAS
Relevés fait le 20 octobre 2021.
Système de coordonnées planimétriques : RGF93-CC48

La précision des données numériques dépend de l'échelle graphique pour laquelle le plan a été établi. Ces précisions respectent les décrets réglementant notre profession et sont conformes aux tolérances dictées par l'Ordre des Géomètres Experts.

Un procès-verbal de délimitation (Références : dossier du cabinet MESLIN n°11547) a été établi le 14.04.1987. Les originaux du P.V. et de ce plan seront conservés aux archives du Géomètre-Expert.

INDICE	A
DATE	16/05/2022
DESSINE PAR	BC
VERIFIE PAR	EN



Agence YVELINES
1, rue Hippolyte Mège-Mouriès
78120 RAMBOUILLET
Tél. 01 34 57 17 17
Fax. 01 34 57 17 19
yvelines@ttge.fr
RESPONSABLE : EDOUARD NOEL
INSCRIPTION A L'ORDRE SOUS LE N°05993