



Plan de situation / Sans échelle

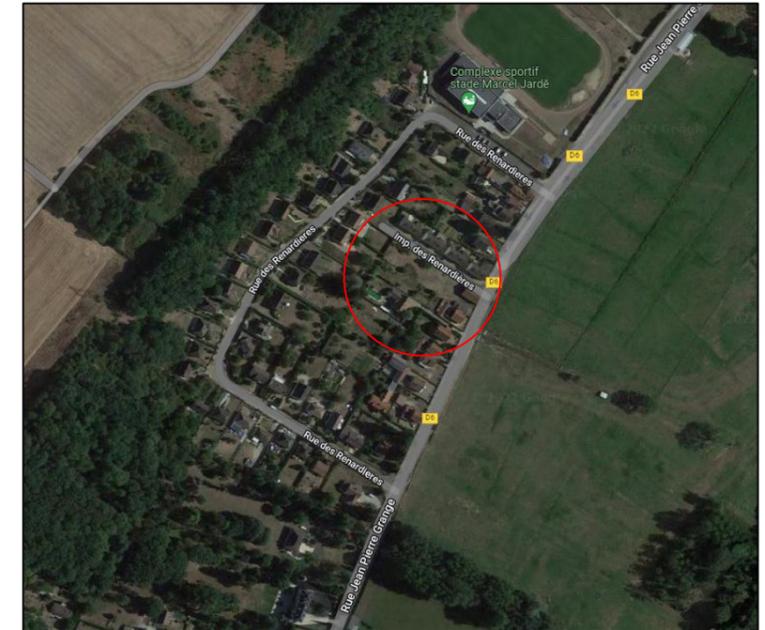


**LEGENDE**

- Bornes du lot
- Bornes décalées de 0.50m  
Implantées le 24 mai 2022
- Limite Lot
- 21.06 m Cotations entre Bornes
- Limite Parcelaire Cadastre
- DD-XXX(a) Dénomination après division
- Topographique Existante

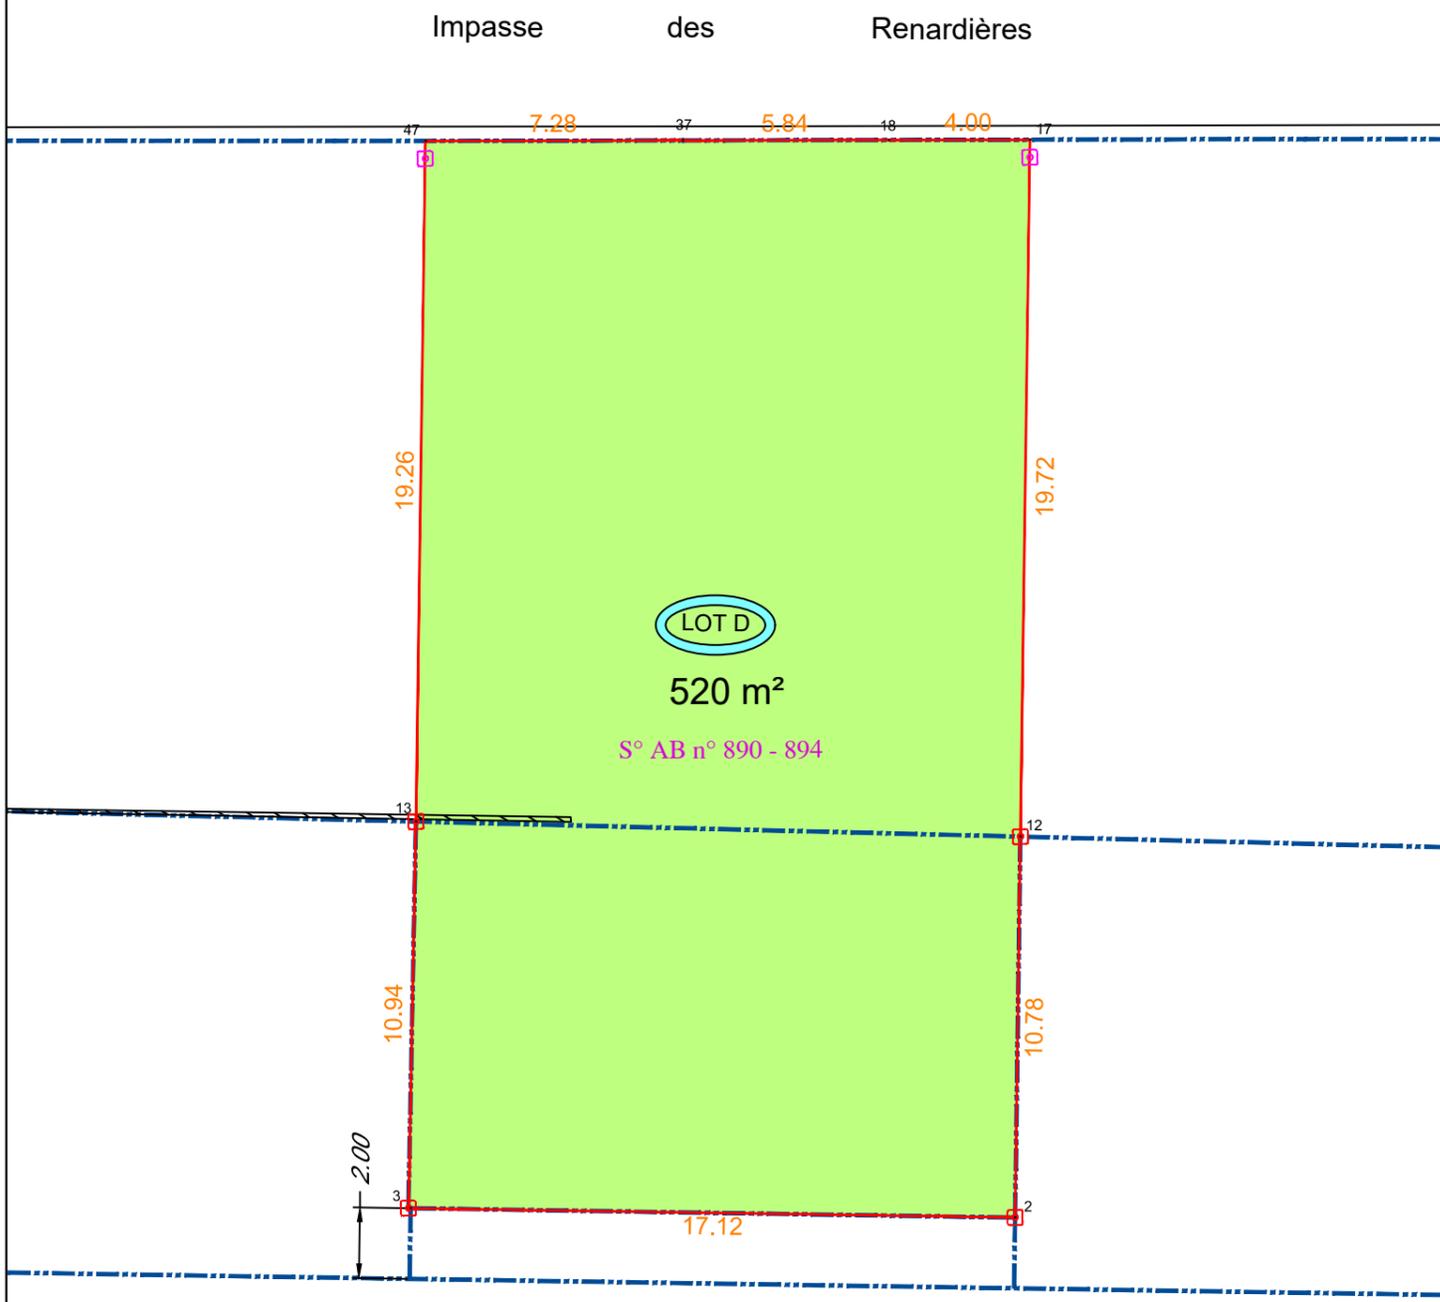

Plan d'ensemble / Sans échelle

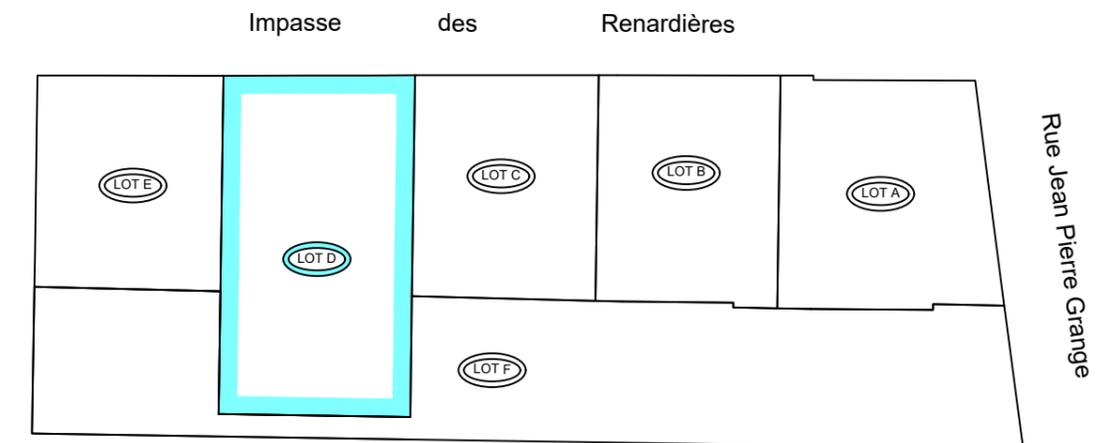

R21186-PLAN DE VENTE LOT D.dwg

Affaire N° R21186

**CLIENT**  
Foncier Aménagement  
3, Rue René HATET  
Appt 2  
72000 LE MANS

Département d'Eure Et Loir (28)  
Commune de JOUY  
Parcelles cadastrées S° AB n° 890 - 894

**PLAN DE VENTE  
DU LOT D**

Echelle : 1/250

**OBSERVATIONS & NOTAS**  
Relevés fait le 20 octobre 2021.  
Système de coordonnées planimétriques : RGF93-CC48

La précision des données numériques dépend de l'échelle graphique pour laquelle le plan a été établi. Ces précisions respectent les décrets réglementant notre profession et sont conformes aux tolérances dictées par l'Ordre des Géomètres Experts.

Un procès-verbal de délimitation (Références : dossier du cabinet MESLIN n°11547) a été établi le 14.04.1987. Les originaux du P.V. et de ce plan seront conservés aux archives du Géomètre-Expert.

INDICE	A
DATE	16/05/2022
DESSINE PAR	BC
VERIFIE PAR	EN

**Agence YVELINES**  
1, rue Hippolyte Mège-Mouriès  
78120 RAMBOUILLET  
Tél. 01 34 57 17 17  
Fax. 01 34 57 17 19  
yvelines@ttge.fr  
RESPONSABLE : EDOUARD NOEL  
INSCRIPTION A L'ORDRE SOUS LE N°05993