

Maitre d'ouvrage

Sarl Terre des Comtes du Maine

18, place des Comtes du Maine
72000 LE MANS
Tél.: 02.43.24.51.31

Architecte



Monsieur COUELLIER Thomas
30, Rue de la Mission
72000 LE MANS
Tél.: 02.43.78.11.78
Fax: 02.43.41.31.48
contact@c2v-architectes.fr

Géomètre Expert - Maitre d'oeuvre VRD


Cabinet LOISEAU

SELARL de Géomètres-Experts



GÉOMÈTRE - EXPERT
CONSEILLER VALORISER GARANTIR

Siège Social
1bis rue Gresset - BP 52
72202 LA FLECHE Cedex
Tél.: 02.43.480.680
Fax: 02.43.480.689
contact@cabinetloiseau.com

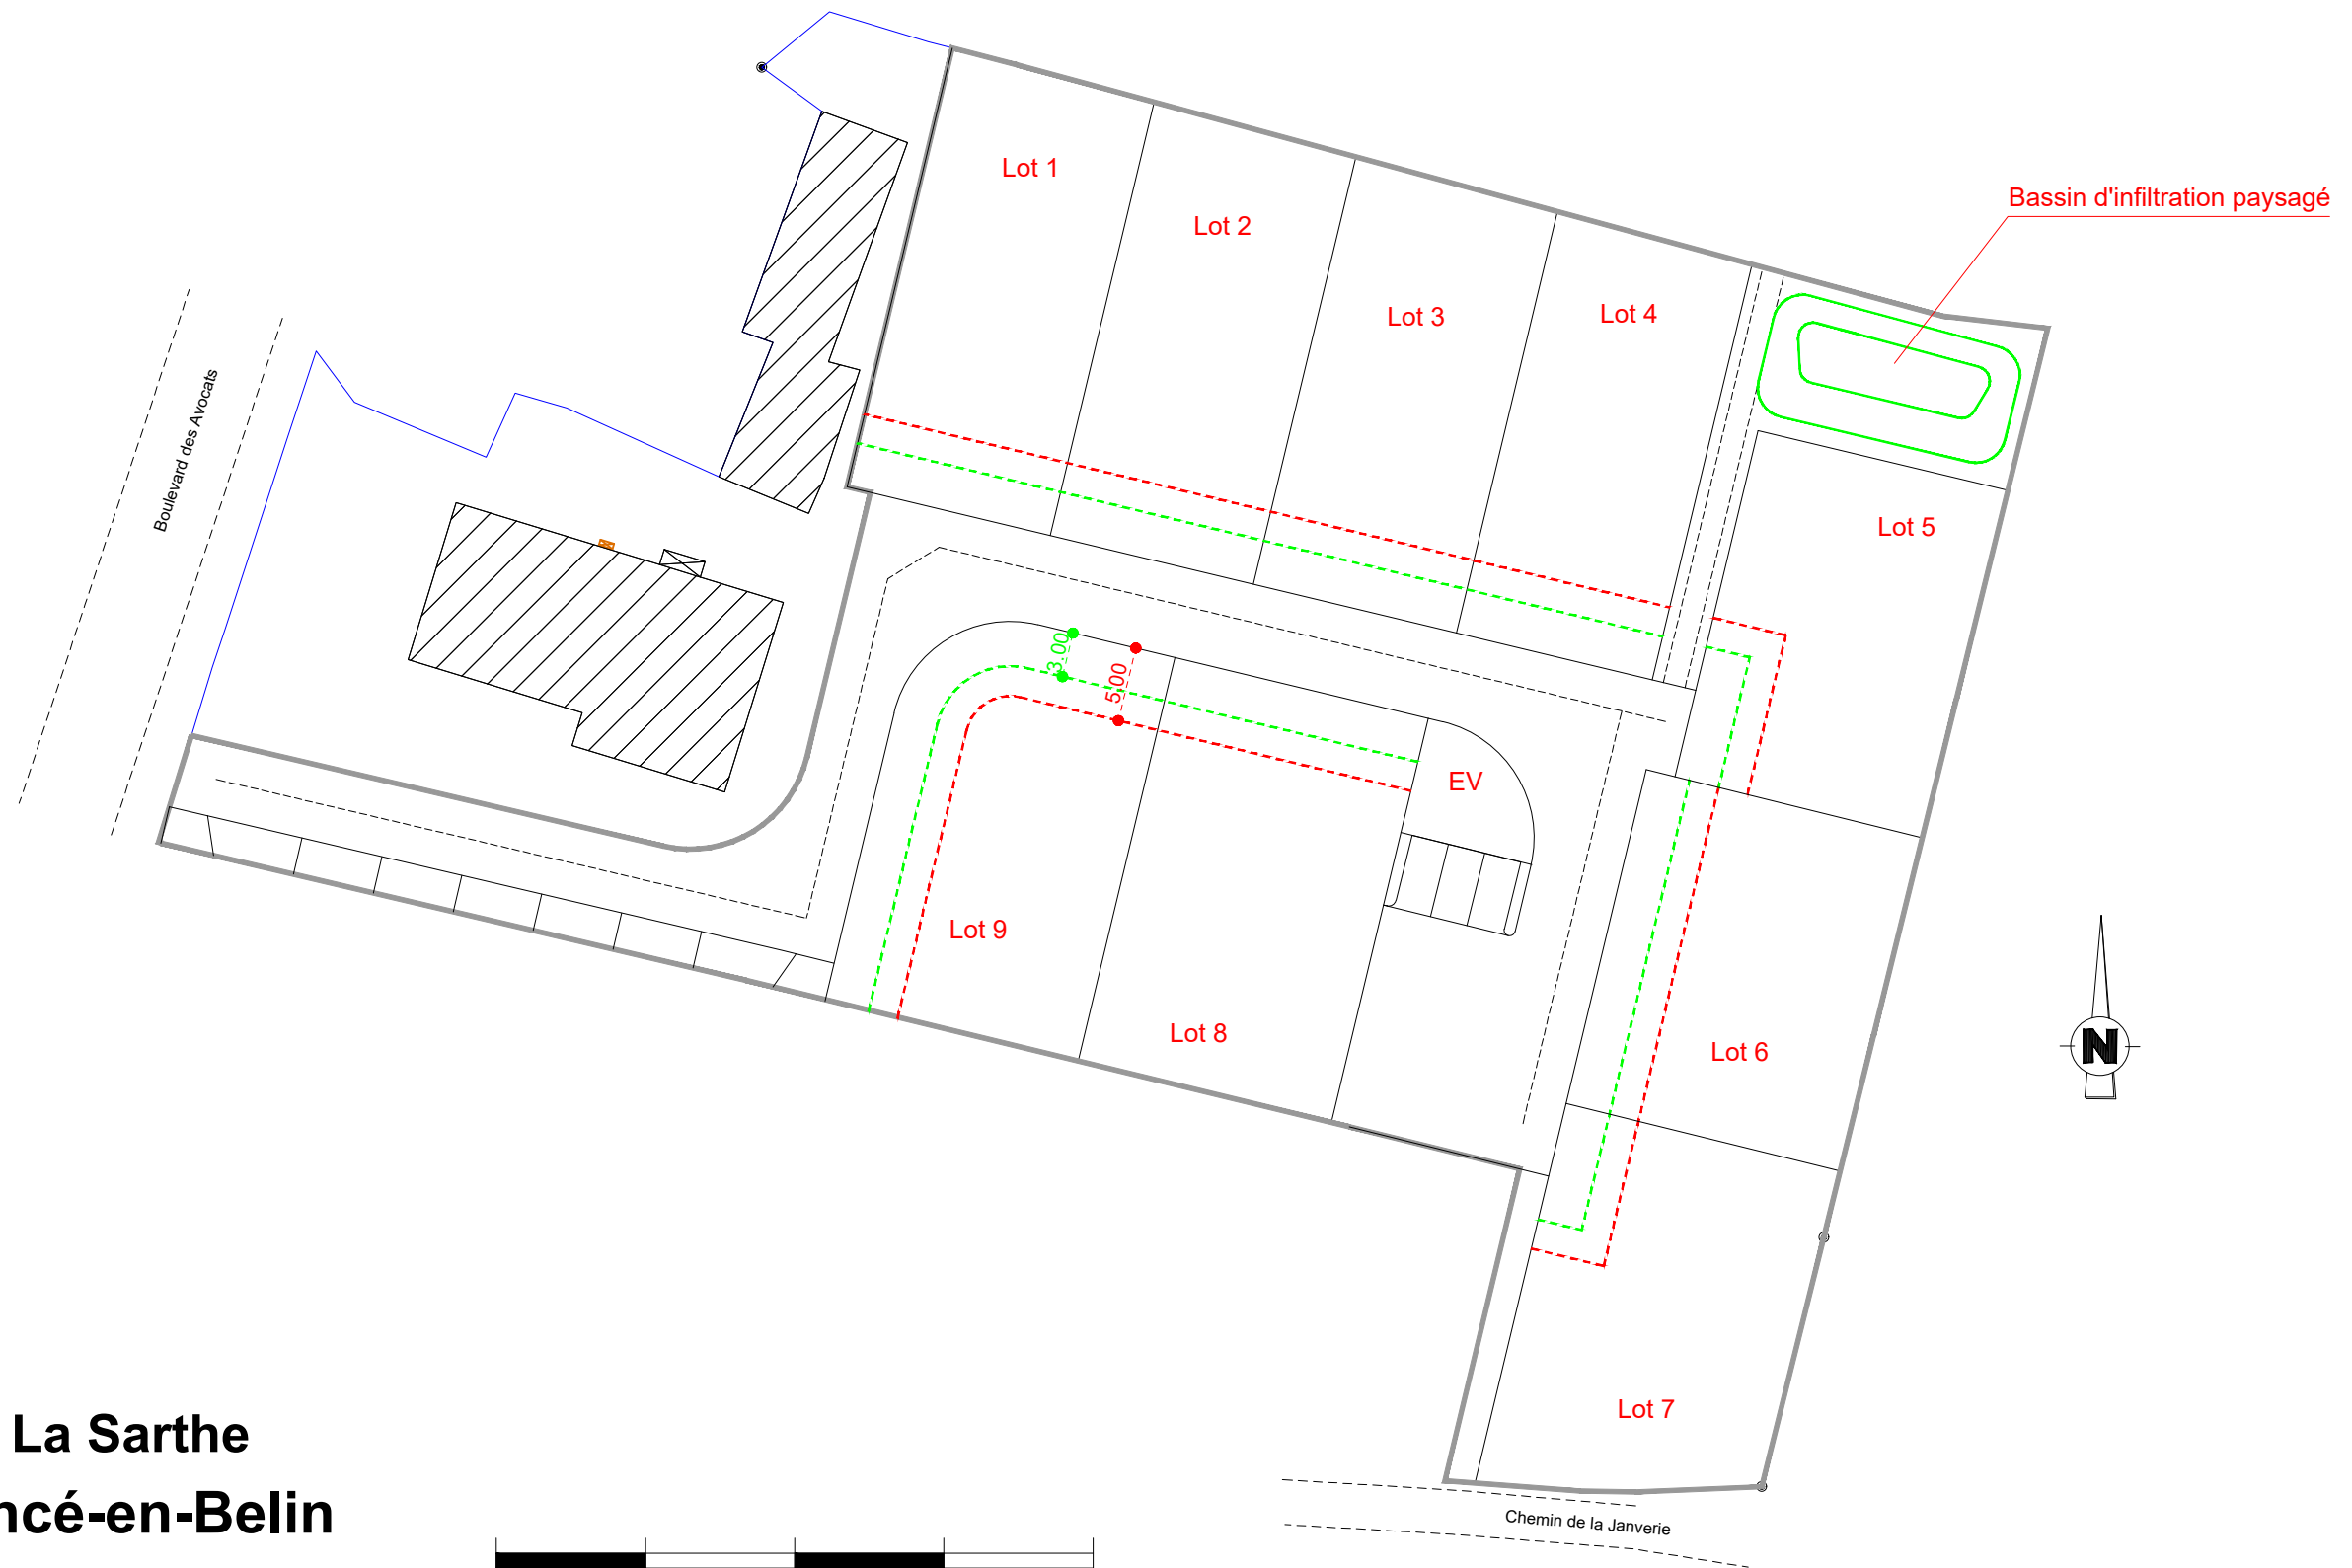

Département de La Sarthe
Commune de Moncé-en-Belin

Projet de Lotissement
"Les Jardins du Gué"

PERMIS D'AMENAGER
Règlement graphique

PA 10

- limite d'implantation des façades principales
(minimum à 3 ml en retrait de la limite voirie)
- limite d'implantation des garages
(minimum à 5 ml en retrait de la limite voirie)

Ech: 1/500

Date: 10/07/2017

Référence:
15443MOE-PA-LT