

FONCIER
AMÉNAGEMENT




51a chemin de la Brosse
49130 LES PONTS DE CE

Cadre réservé à la mairie du projet				
PA	Dpt	Commune	Année	N° de dossier

Lotissement
"Les Airaults"
Tranche III

BEAUFORT EN ANJOU
Beaufort en Vallée
Rue des Airaults

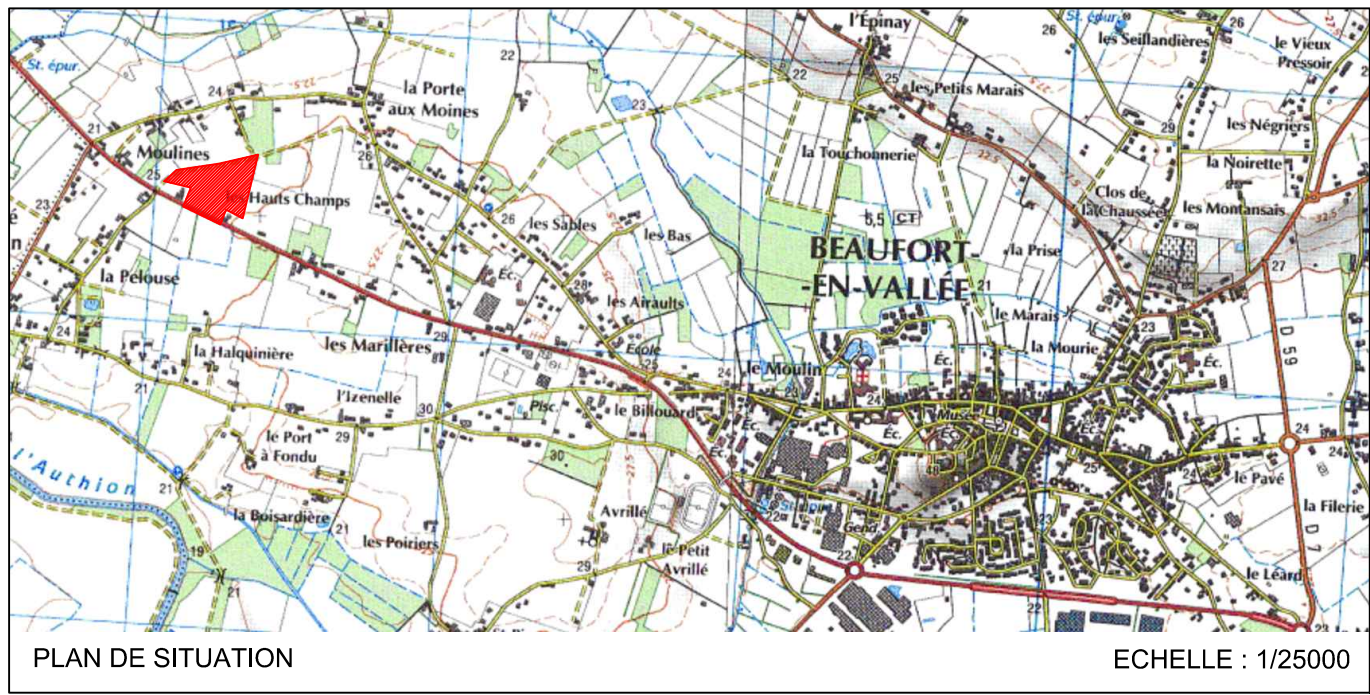

INITIO

12 allée Joseph Touchais - BP 50075
DOUE LA FONTAINE
49700 DOUE EN ANJOU
Tél : 02 41 59 10 33

INDICE	DATE	REVISION
1	27/10/2020	EDITION INITIALE

rdg architectes

STÉPHANE ROISNARD ARCHITECTE DPLG

189 Rue Volney
49000 Angers

PA10b	PLAN REGLEMENTAIRE
ECHELLE : 1/500	
DOSSIER : D16291-6/ED	
PLAN ETABLI LE : 27/10/2020	

Ref : Z:\D16291 BEAUFORT EN VALLEE FA-Lotissement rue des Airaults\ID16291-5 Les Ayraults - Tr3\8-Plan\ID16291 PA.dwg

