

Département de La Sarthe Commune de LOUPLANDE

Lotissement
" LE CHALET"
Ech: 1/500

PA 10

PERMIS D'AMENAGER
Modificatif n°1 au PA n°07216918Z0001
Règlement graphique

Maître d'ouvrage

Foncier Aménagement

3, rue René Hatet - Appt n°002
72000 LE MANS
Tél.: 02.43.86.64.76

FONCIER
AMÉNAGEMENT



Architecte

Bleu Archi



Mr MALBOIS
7, Rue du Port Bouquet
72000 LE MANS
Tél.: 02.43.24.28.48
accueil@bleudarchi.fr

Géomètre Expert - Maître d'oeuvre VRD

Cabinet LOISEAU


SELARL de Géomètres Experts



GÉOMÈTRE - EXPERT
CONSEILLER VALORISER GARANTIR

13 bis, Rue Grémillon
72000 LE MANS
Tél.: 02.43.23.38.10
contact@cabinetloiseau.com
www.cabinetloiseau.com

- limite d'implantation des garages à 5 m mini en retrait de la façade des lots
- limite d'implantation des façades principales et des pignons à 3 m mini en retrait de la façade des lots
- haie obligatoire à la charge de l'aménageur
- accès imposé

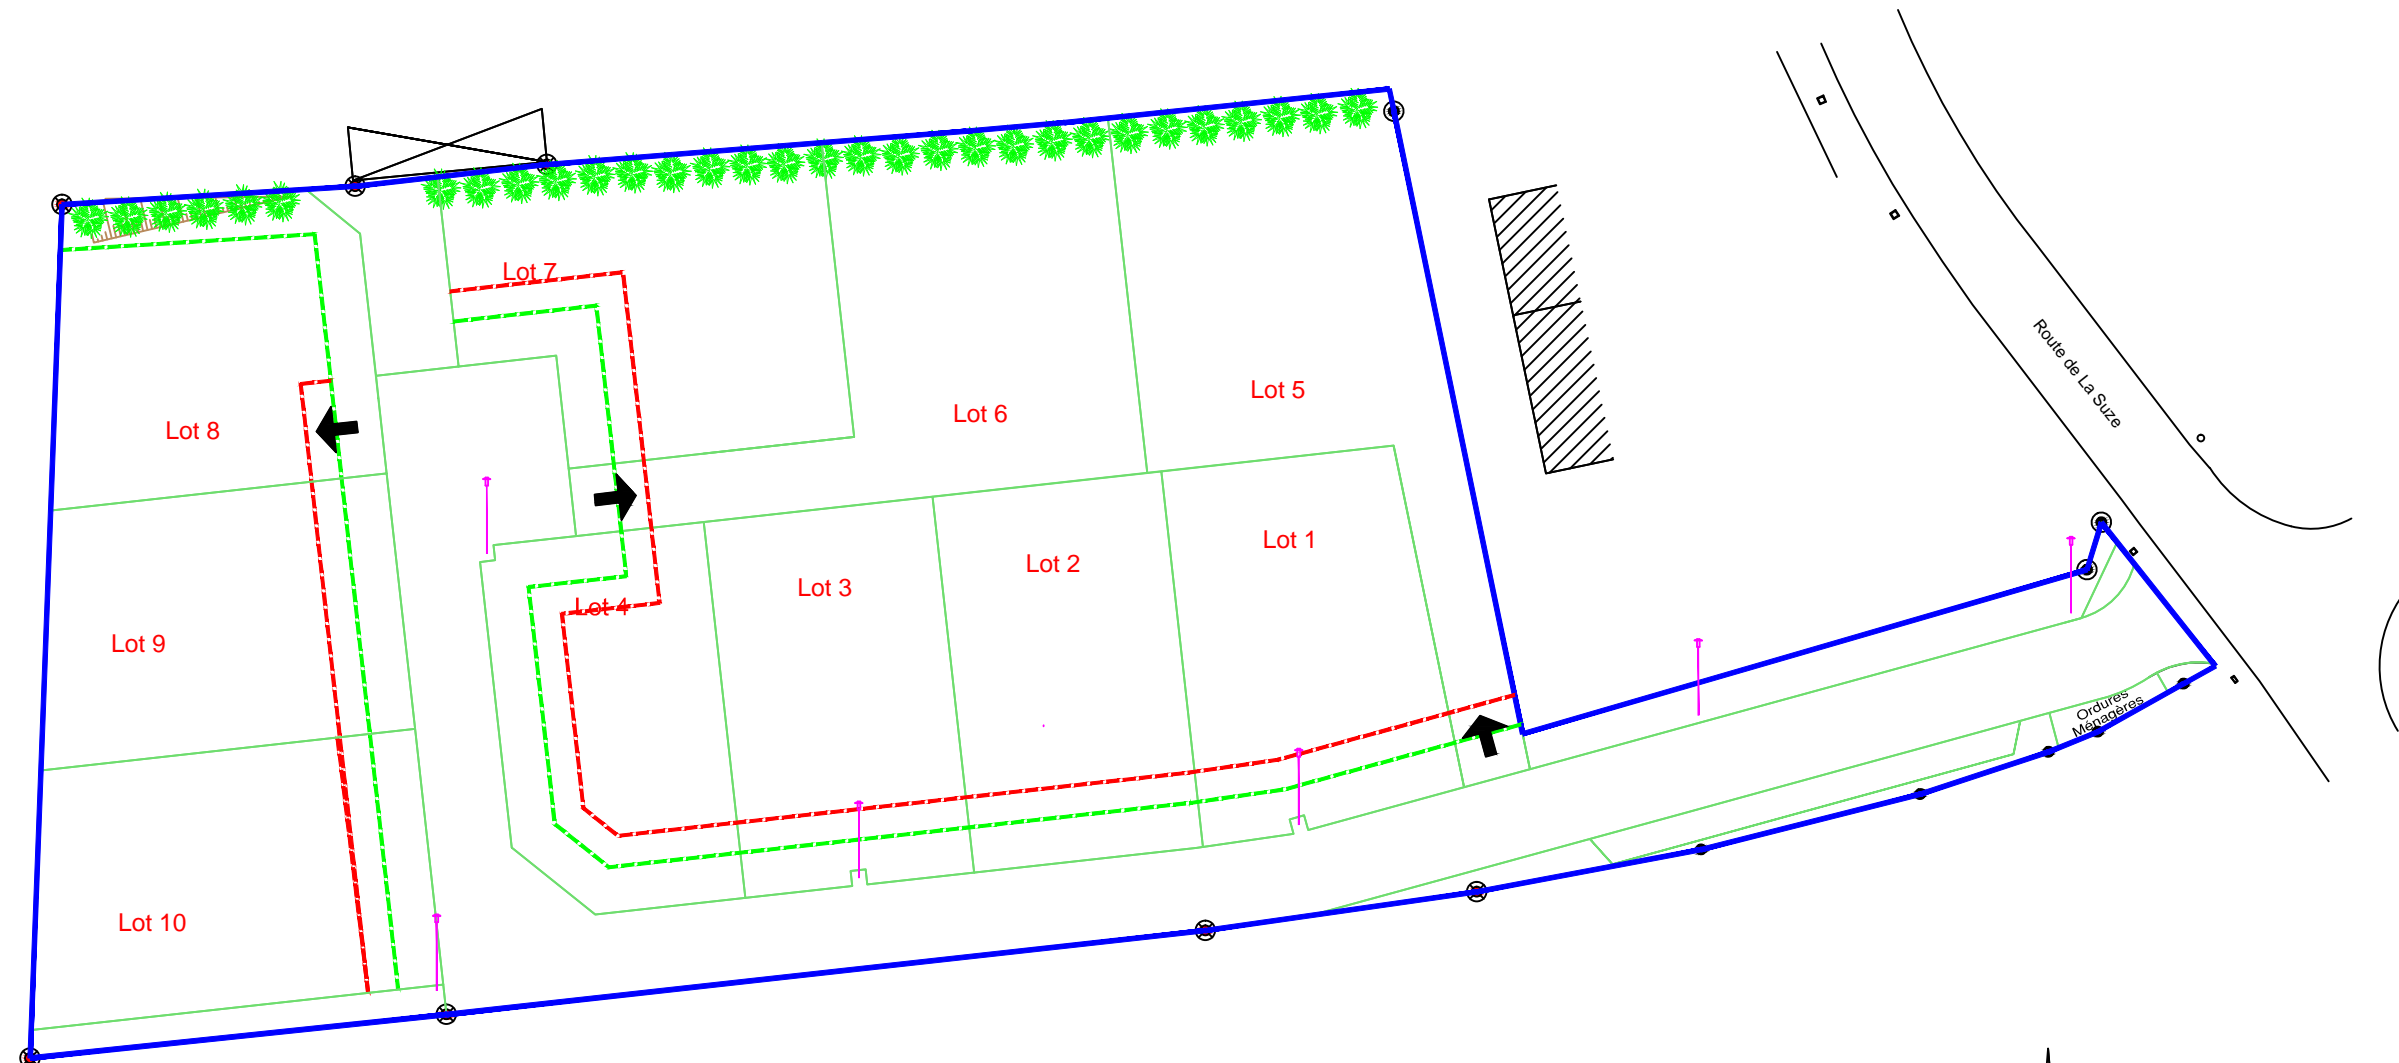

Date: 16/07/2019
Référence:
15460MOE-PA-HB