

Géomètre-Expert - Maître d'oeuvre

Cabinet LOISEAU
SELARL de Géomètres-Experts



13 bis rue Jean Grémillon
72000 LE MANS
Tél: 02.43.23.38.10
Fax: 02.43.41.42.06
contact@cabinetloiseau.com
www.cabinetloiseau.com

GÉOMÈTRE - EXPERT
CONSEILLER VALORISER GARANTIR

Maître d'ouvrage

Foncier Aménagement

3, rue René Hatet - Appt n°002
72000 LE MANS
Tél.: 02.43.86.64.76

FONCIER
AMÉNAGEMENT



Architecte

Atelier Bleu D'archi

7 Rue du Port Bouquet
72 000 LE MANS
Tél.: 02.43.24.28.48




ATELIER
BLEU D'ARCHI

Département de La Sarthe
Commune de Fille Sur Sarthe
Projet de Lotissement
"Beausoleil"

PERMIS D'AMENAGER MODIFICATIF 1
Règlement graphique

n° PA 072 133 18 Z0002

PA 10

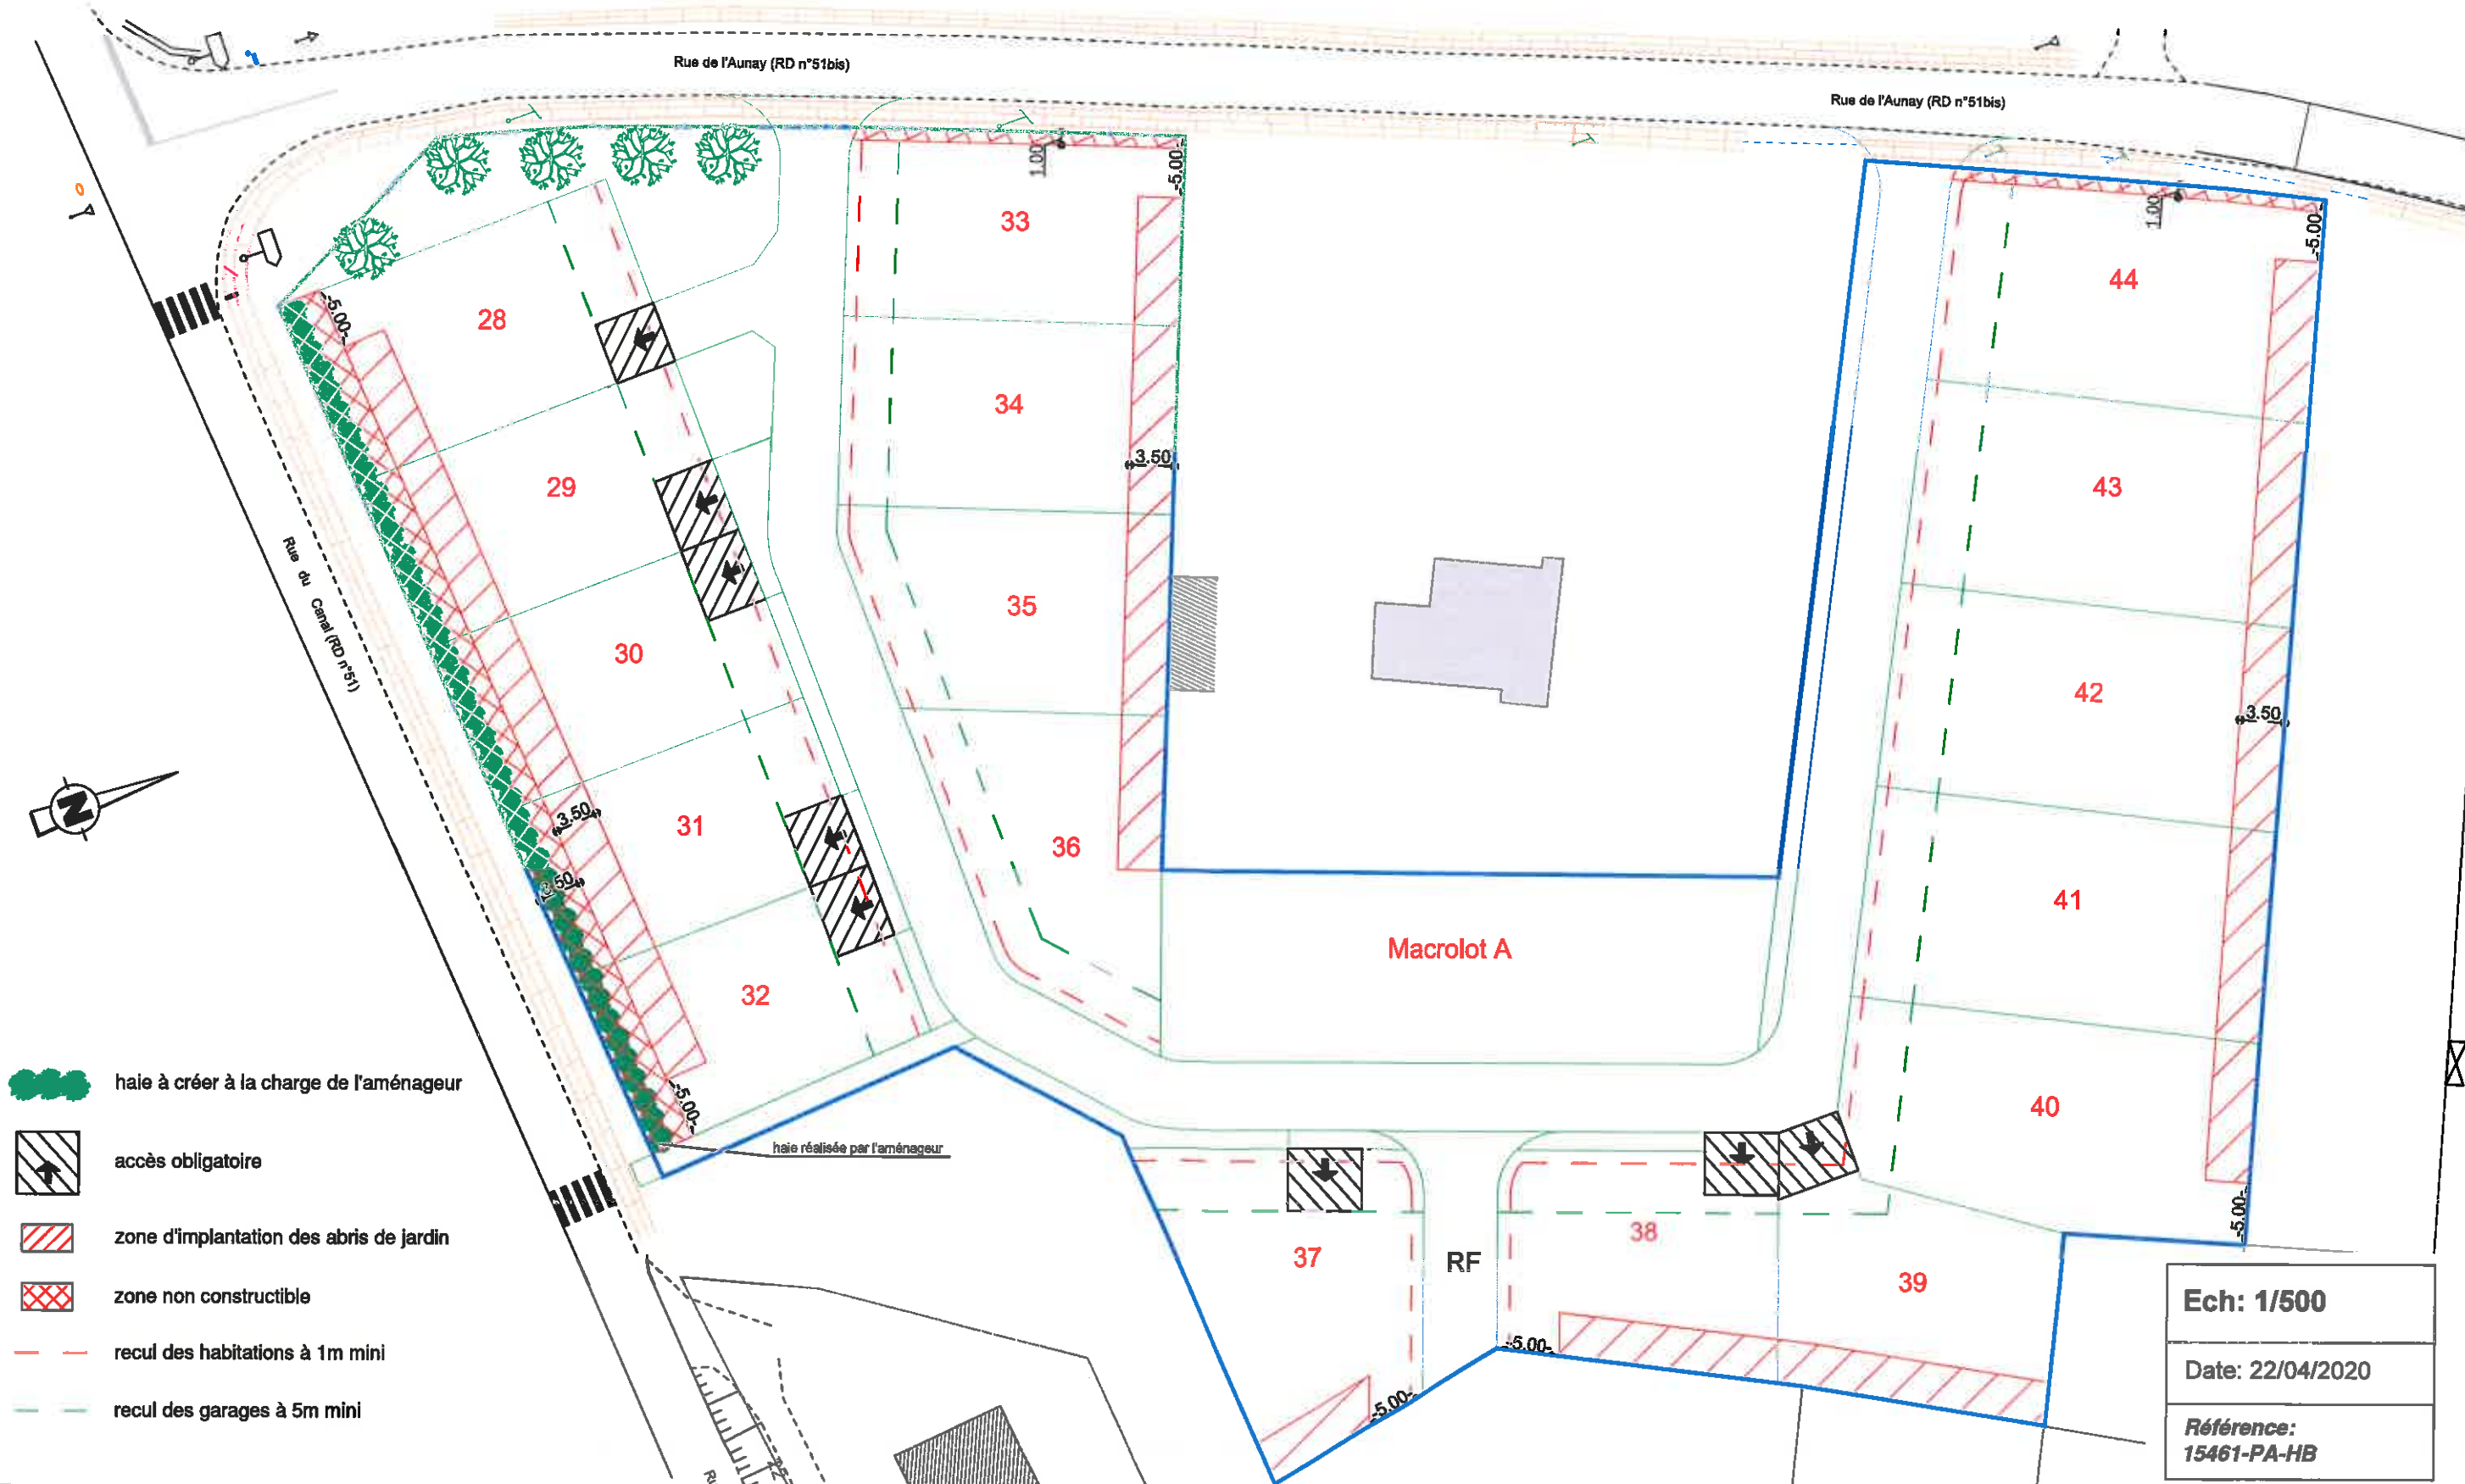

- haie à créer à la charge de l'aménageur
- accès obligatoire
- zone d'implantation des abris de jardin
- zone non constructible
- recul des habitations à 1m mini
- recul des garages à 5m mini

Ech: 1/500

Date: 22/04/2020

Référence:
15461-PA-HB