

# Département de La Sarthe Commune de LE MANS

## Lotissement "Le Clos des Lilas"

### Projet de Lotissement

# PERMIS D'AMENAGER

## Règlement graphique

**PA 10**

#### Maître d'ouvrage

Foncier Aménagement  
3, rue René Hatet - Appt n°002  
72000 LE MANS  
Tél.: 02.43.86.64.76



#### Architecte

Monsieur COUELLIER Thomas  
30, Rue de la Mission  
72000 LE MANS  
Tél.: 02.43.78.11.78  
Fax: 02.43.41.31.48  
contact@c2v-architectes.fr



**Ech: 1/500**

**Date: 28/01/2020**

**Référence:  
15776-PA-CP**

#### Géomètre-Expert - Maître d'oeuvre VRD

### Cabinet LOISEAU - SELARL de Géomètres-Experts




**GÉOMÈTRE - EXPERT**  
CONSEILLER VALORISER GARANTIR

1bis rue Gresset - BP 52  
72202 LA FLECHE Cedex  
Tél.: 02.43.480.680  
Fax: 02.43.480.689  
contact@cabinetloiseau.com

13 bis rue Jean Grémillon  
72000 LE MANS  
Tél.: 02.43.23.38.10  
Fax: 02.43.41.42.06

16 avenue Jean Jaurès  
72500 CHATEAU DU LOIR  
Tél.: 02.43.44.21.22  
Fax: 02.43.44.35.54

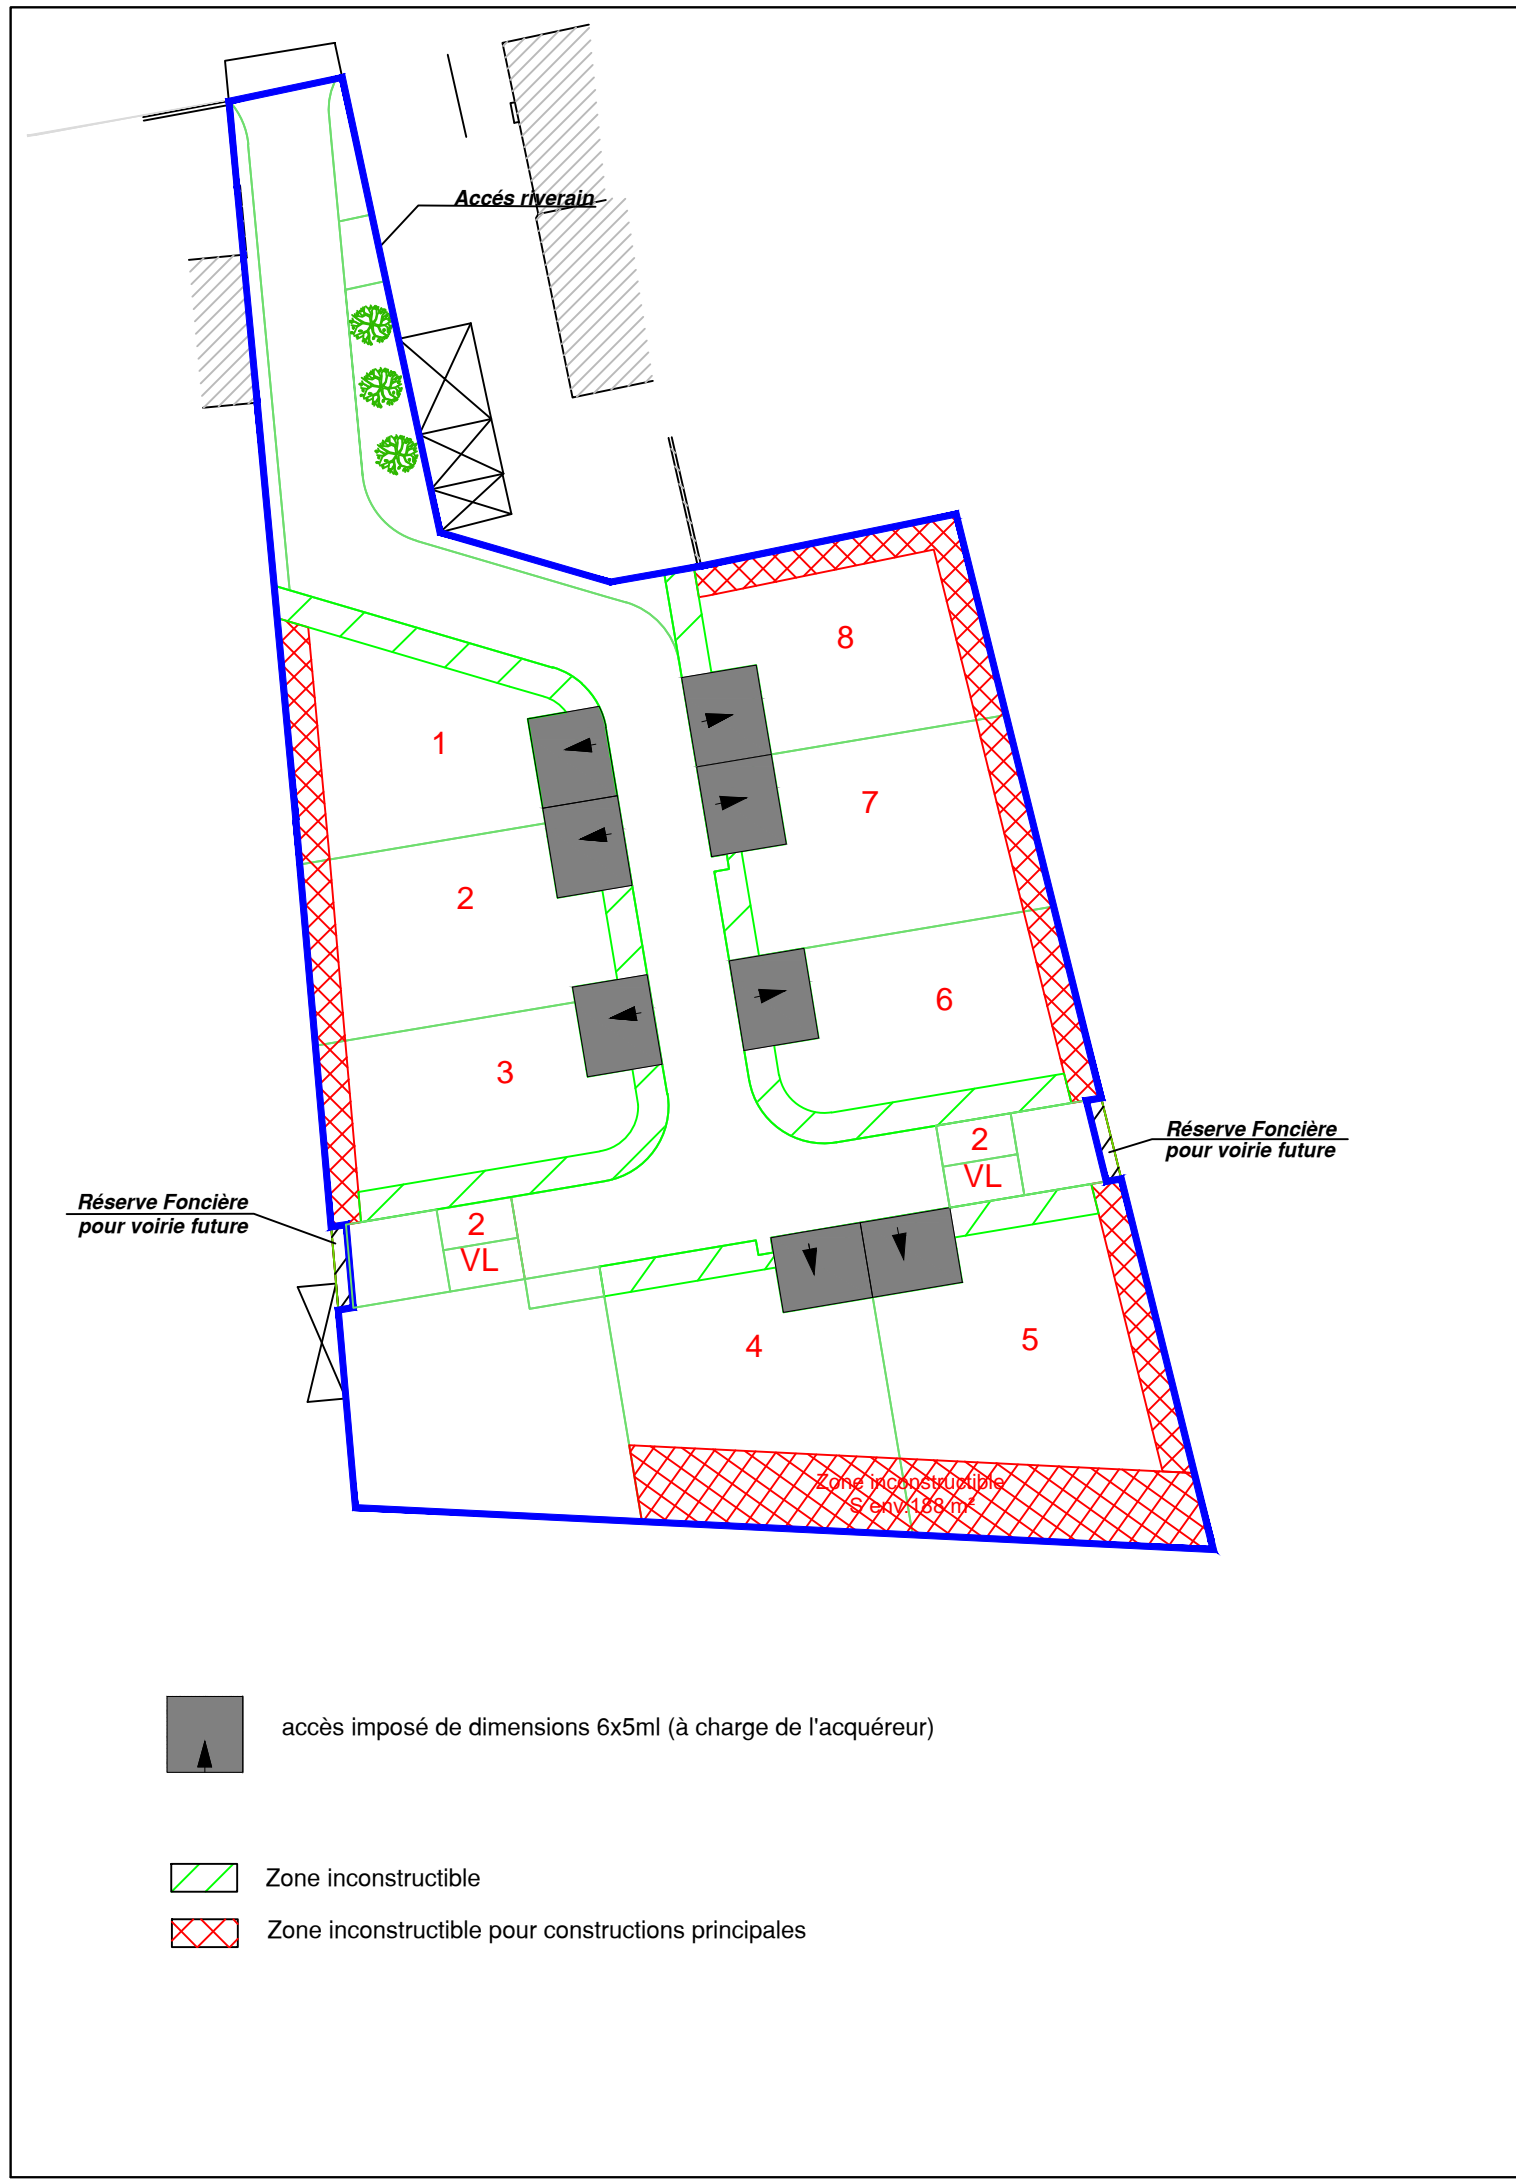

Date	Indice	Modifications