


Section ZN n°298 Application cadastrale (tracé figuratif)

 Périmètre du lotissement

-  Accès indicatif au lot avec stationnement
-  Accès obligatoire au lot avec stationnement
-  Cote minimum plate-forme du volume d'habitation
-  Haie à conserver et à entretenir
-  Accès des véhicules strictement interdit
-  Zone de construction principale
-  Zone de construction des annexes lorsqu'elles sont dissociées

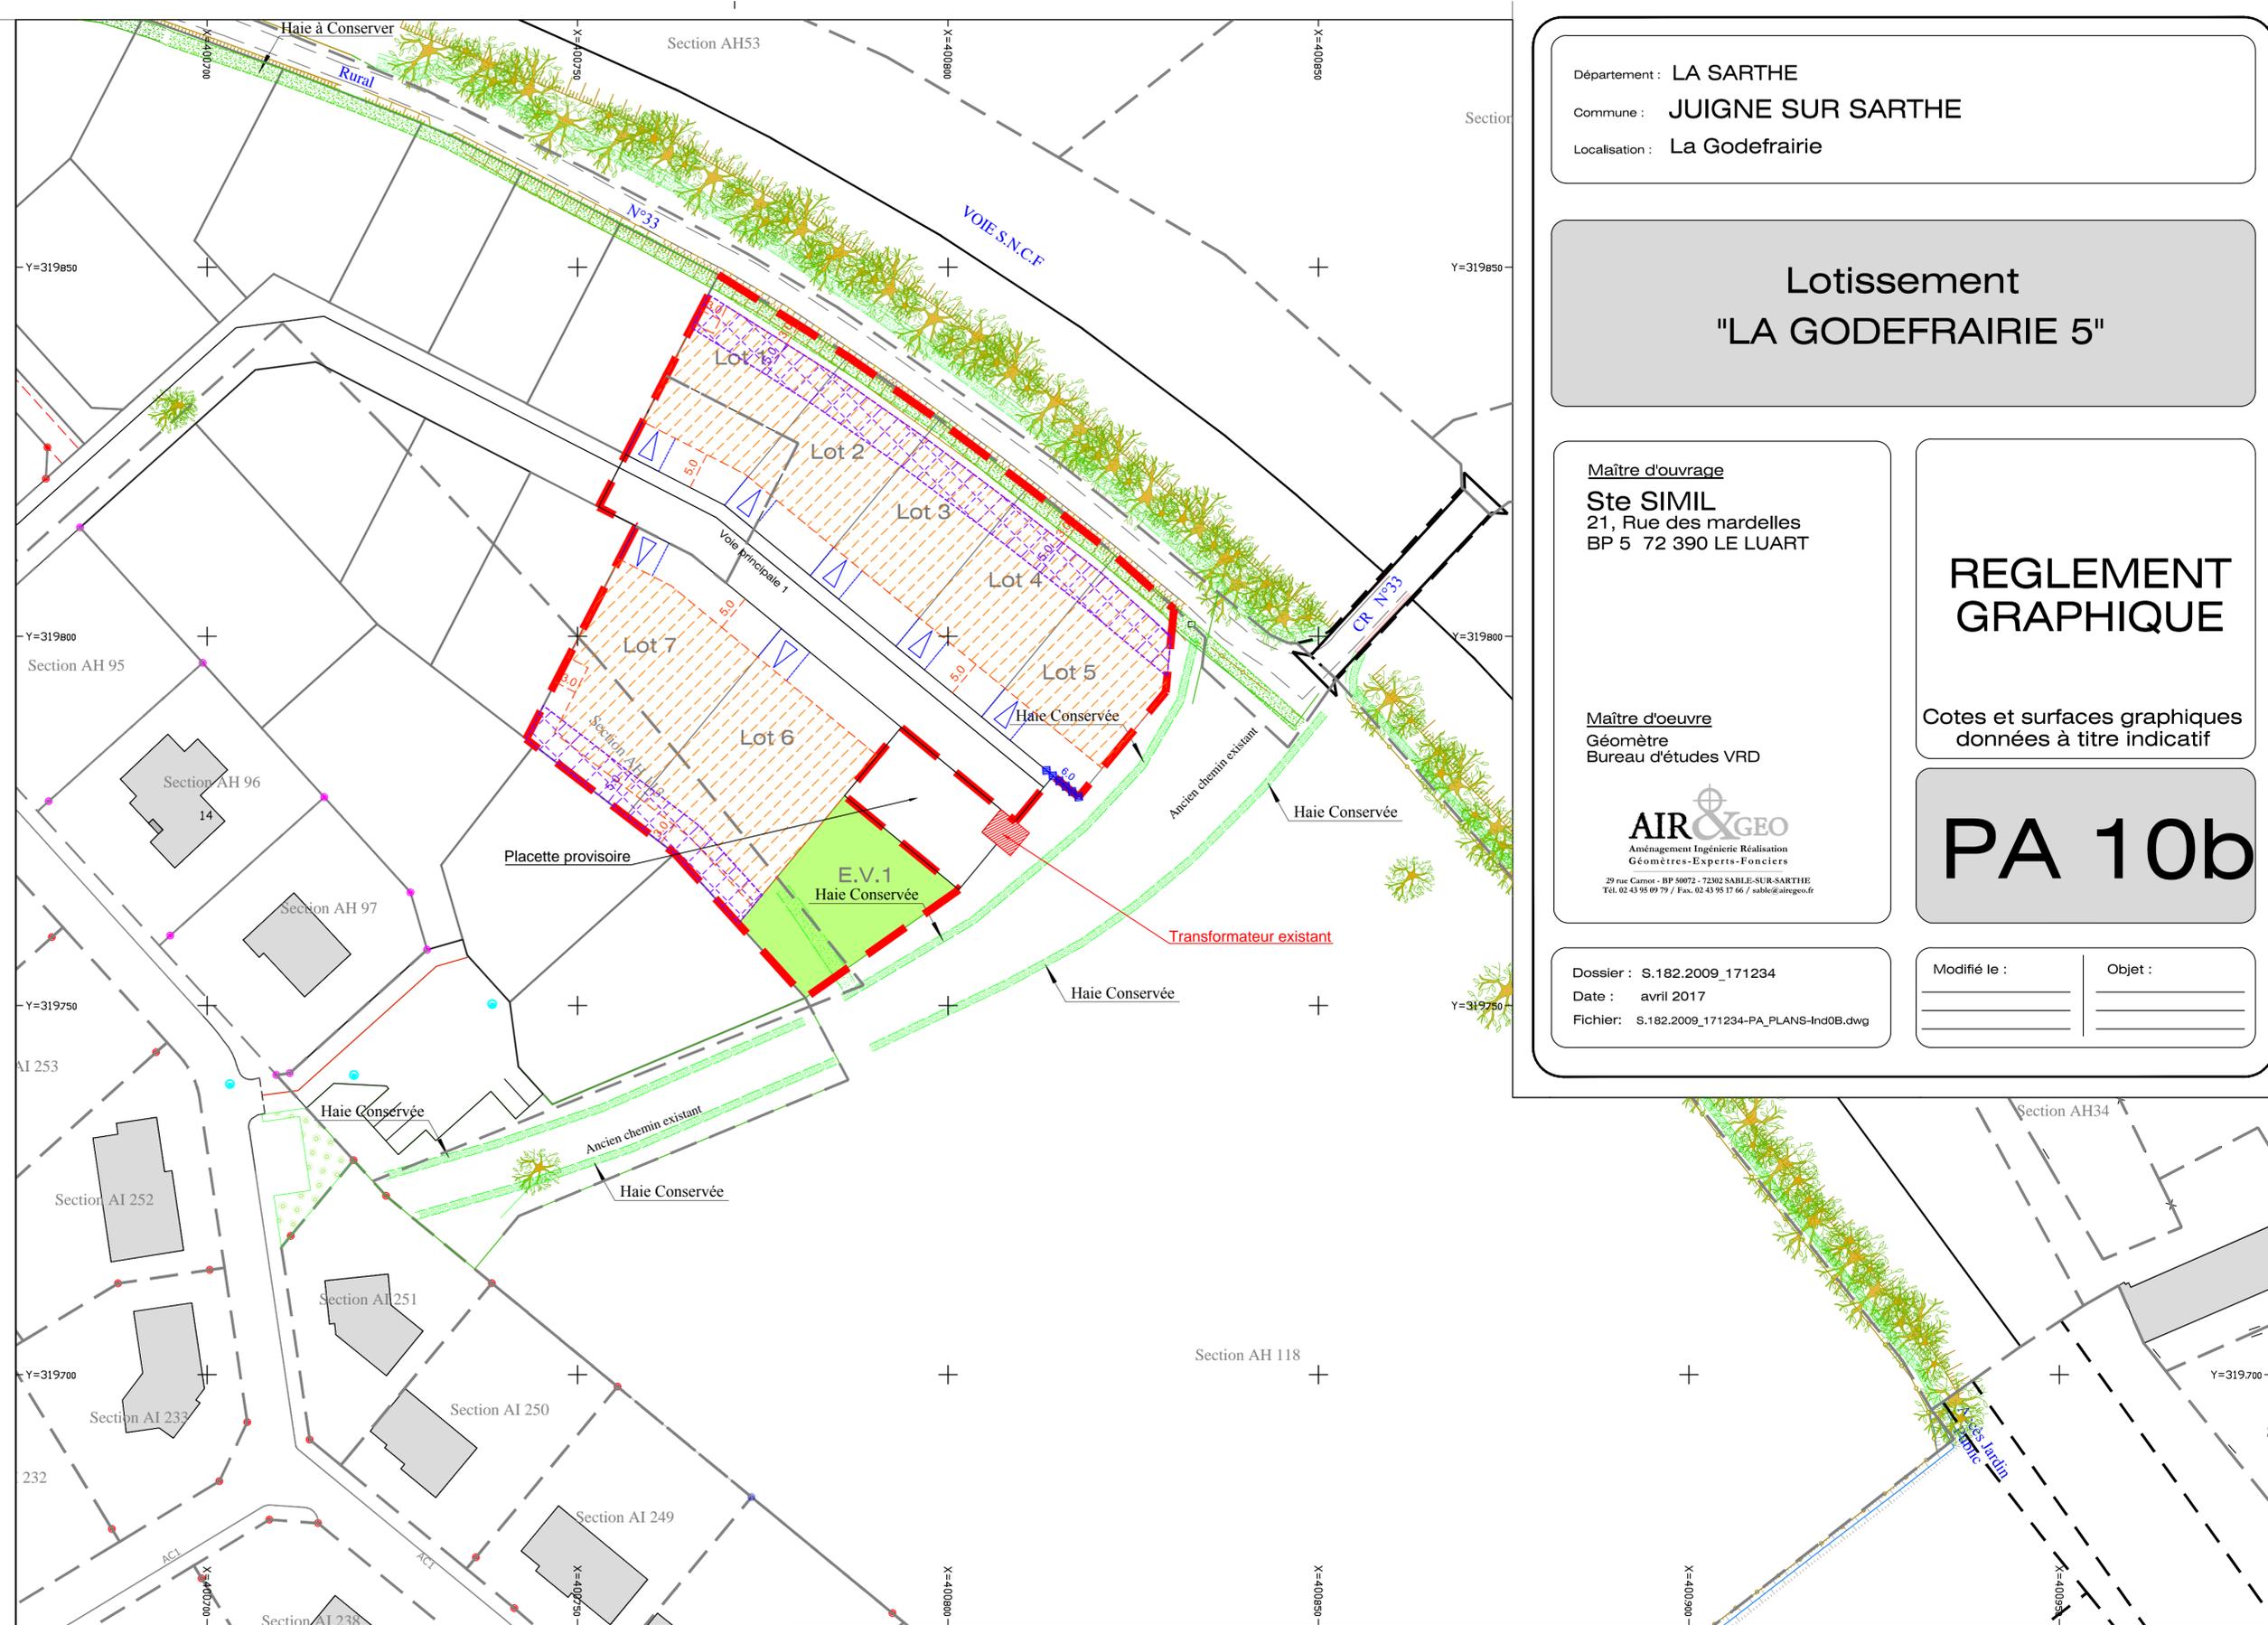

Département : LA SARTHE  
Commune : JUIGNE SUR SARTHE  
Localisation : La Godefrairie

# Lotissement "LA GODEFRAIRIE 5"

Maître d'ouvrage  
**Ste SIMIL**  
21, Rue des mardelles  
BP 5 72 390 LE LUART

Maître d'oeuvre  
Géomètre  
Bureau d'études VRD



## REGLEMENT GRAPHIQUE

Cotes et surfaces graphiques  
données à titre indicatif

# PA 10b

Dossier : S.182.2009\_171234  
Date : avril 2017  
Fichier : S.182.2009\_171234-PA\_PLANS-Ind0B.dwg

Modifié le :	Objet :
_____	_____
_____	_____
_____	_____