


Département de la Sarthe
Commune de JUIGNE SUR SARTHE
Lotissement "LE CLOS DES ARDRIERS II"




Date: 26/10/2012
Cadastre: Section B - n°712 Surface d'arpentage: 653 m² SHON: 300 m²
LOT n°9

PLAN DE SITUATION - Sans échelle PLAN D'ENSEMBLE - Sans échelle

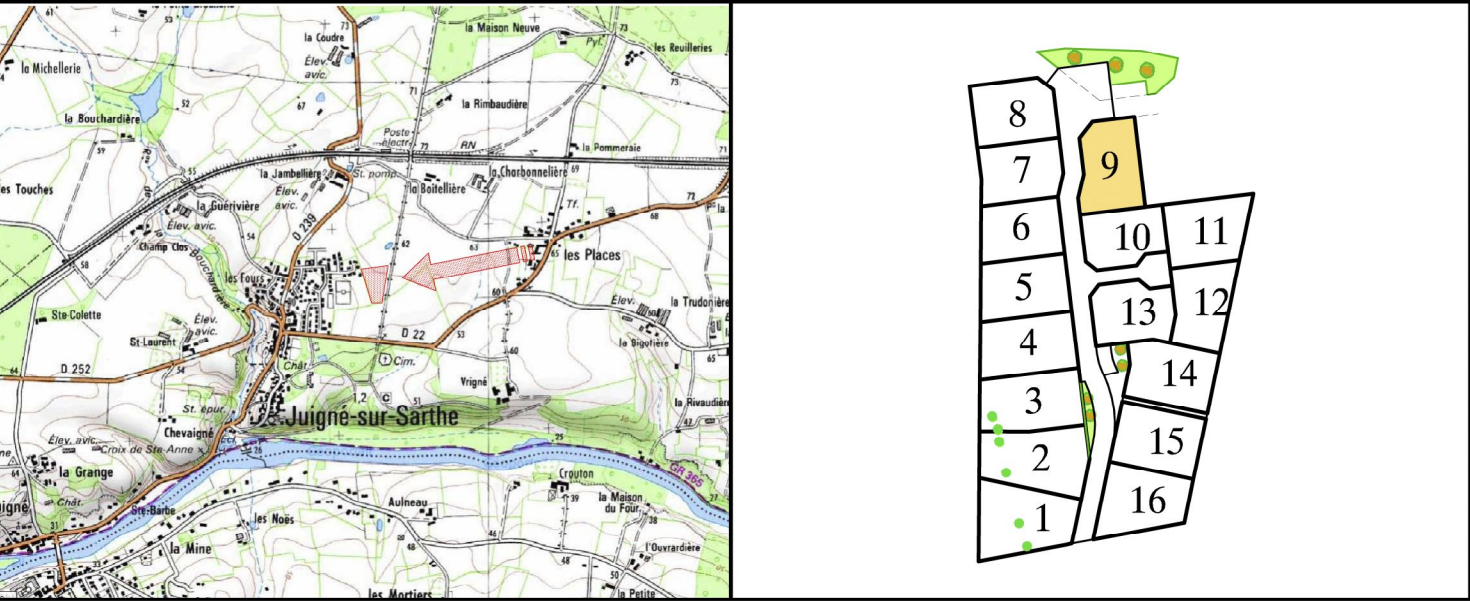


PLAN DE BORNAGE- Echelle: 1/500

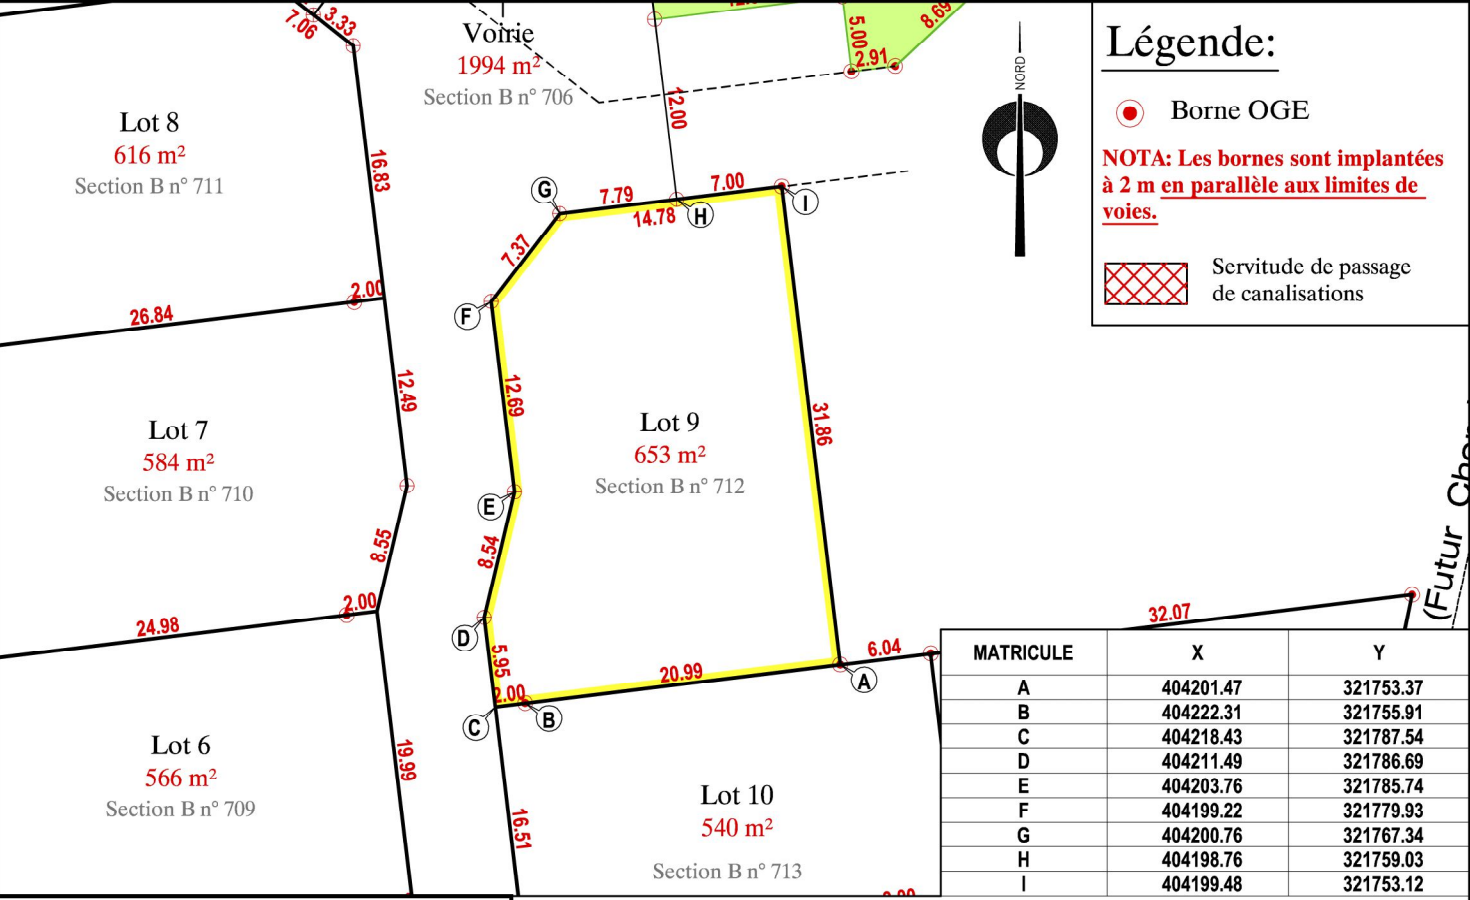

NOTA: L'utilisateur est tenu de veiller à la stabilité des bornes, piquets ou repères portés au présent document, notamment par vérification des cotes ou autres indications qu'il comporte. Il signalera en temps utile au Géomètre toutes discordances qu'il pourrait constater.

EXTRAIT DU REGLEMENT GRAPHIQUE - Echelle: 1/500 Date: 26/10/2012

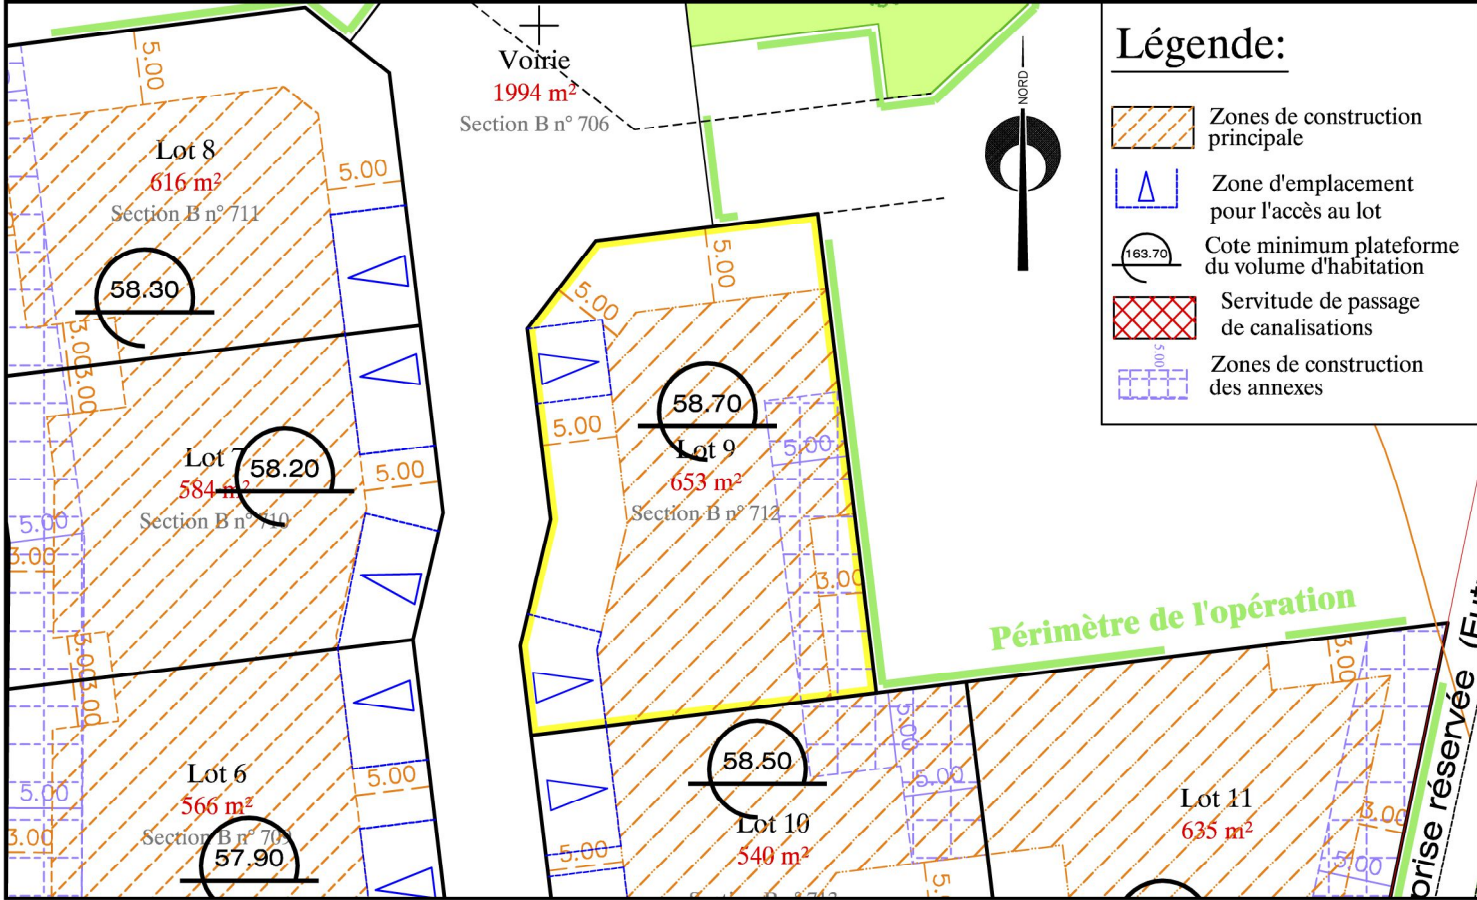

EXTRAIT DE PLANS VRD - Echelle: 1/500

