



## PLAN DE VENTE - LOT 17 - INDICE A

|                                             |                                        |                                                     |
|---------------------------------------------|----------------------------------------|-----------------------------------------------------|
| Lotissement LE PRESSEIR                     |                                        | AMÉNAGEUR<br>SARL BGBD AMÉNAGEMENT                  |
| COMMUNE<br>SABLÉ-SUR-SARTHE                 | ADRESSE<br>Rue de La Pommeraie         | RÉFÉRENCE CADASTRALE<br>Section AW n°357            |
| RÉFÉRENCE DU DOSSIER<br>S.244.2004 / 222705 | FORMAT DU PLAN<br>A3                   | DERNIÈRE MISE À JOUR DU PLAN<br>Juillet 2026 par SL |
| SURFACE GRAPHIQUE<br>608 m <sup>2</sup>     | SURFACE PLANCHER<br>300 m <sup>2</sup> | FICHER<br>S.244.2004-222705-PDL_ind_A.dwg           |


### PLAN DE SITUATION - Sans échelle

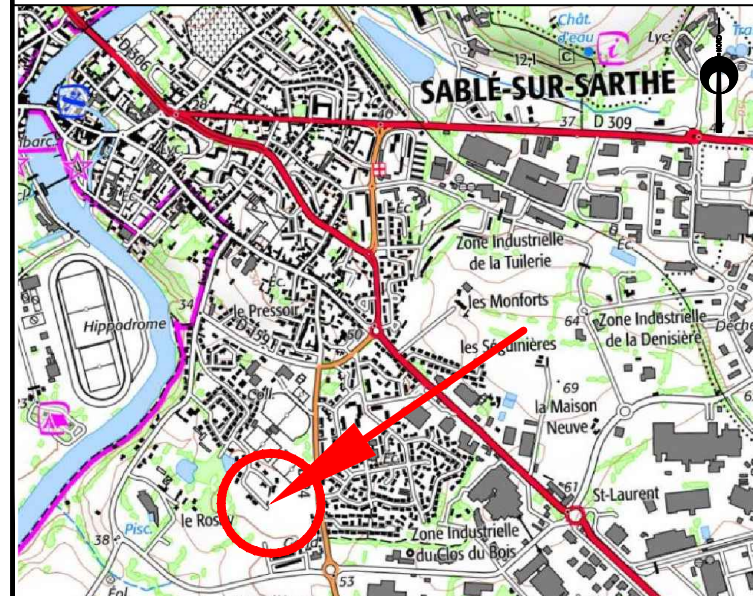

### PLAN D'ENSEMBLE - Sans échelle

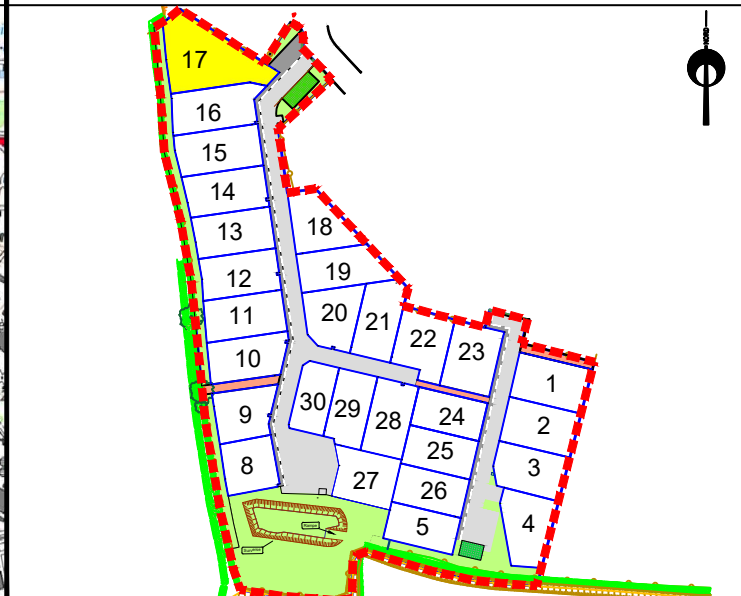

### EXTRAIT DU RÈGLEMENT GRAPHIQUE - Echelle: 1/500

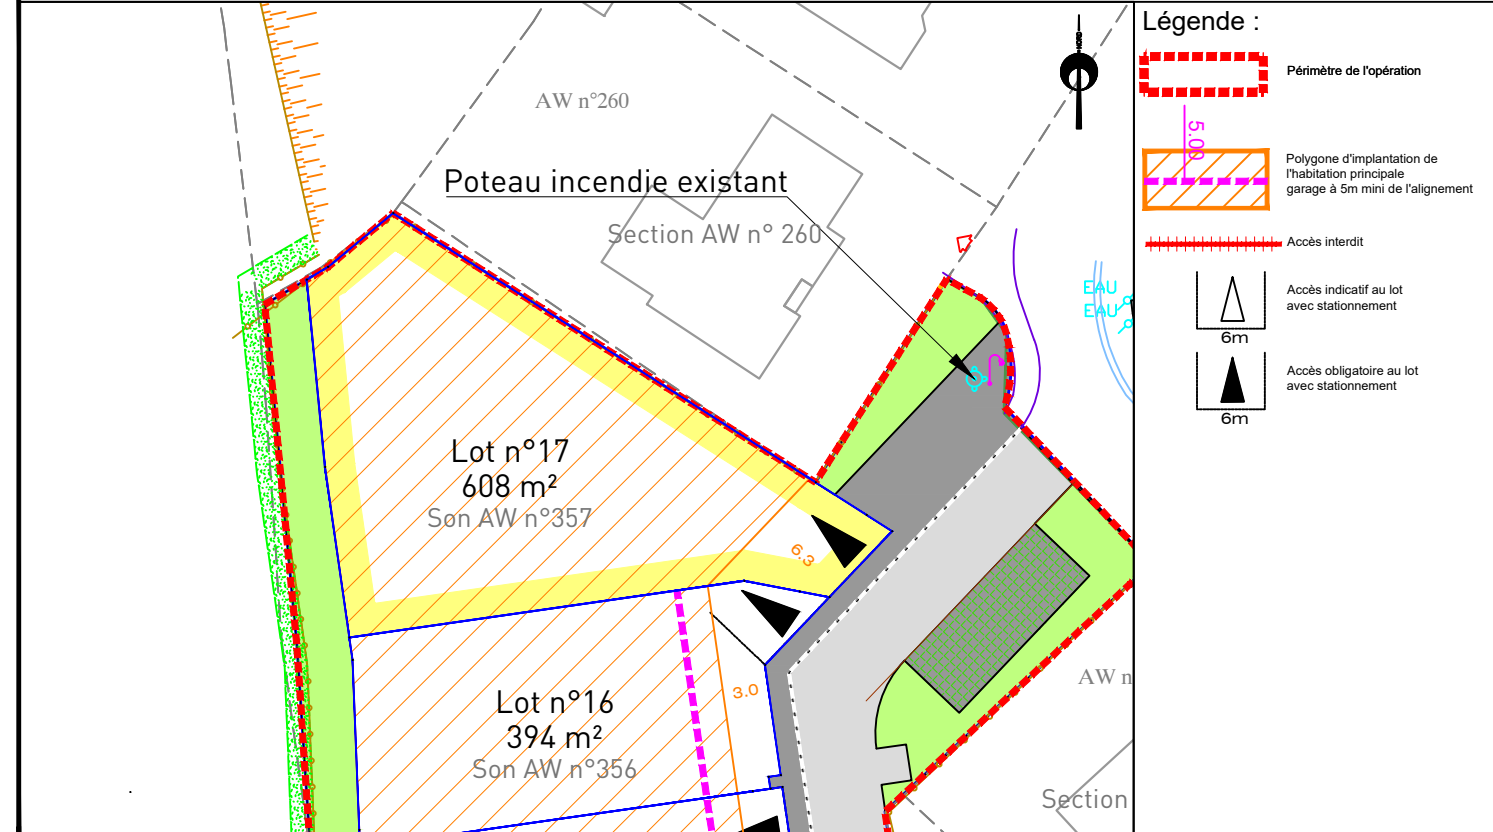


ARCHITECTE Laurent CHRETIEN  
14 Rue du Four  
79000 NIORT  
Tél : 05 49 73 20 50  
lchretien@free.fr

Observations : L'acquéreur et son constructeur devront se reporter au règlement écrit (pièce PA10a) et au règlement graphique (pièce PA10b) du permis d'aménager validé avant de lancer le projet.

### PLAN DE COMPOSITION- Echelle: 1/500

Légende : — Limite de propriété ● Bornes 10.00 Cotations

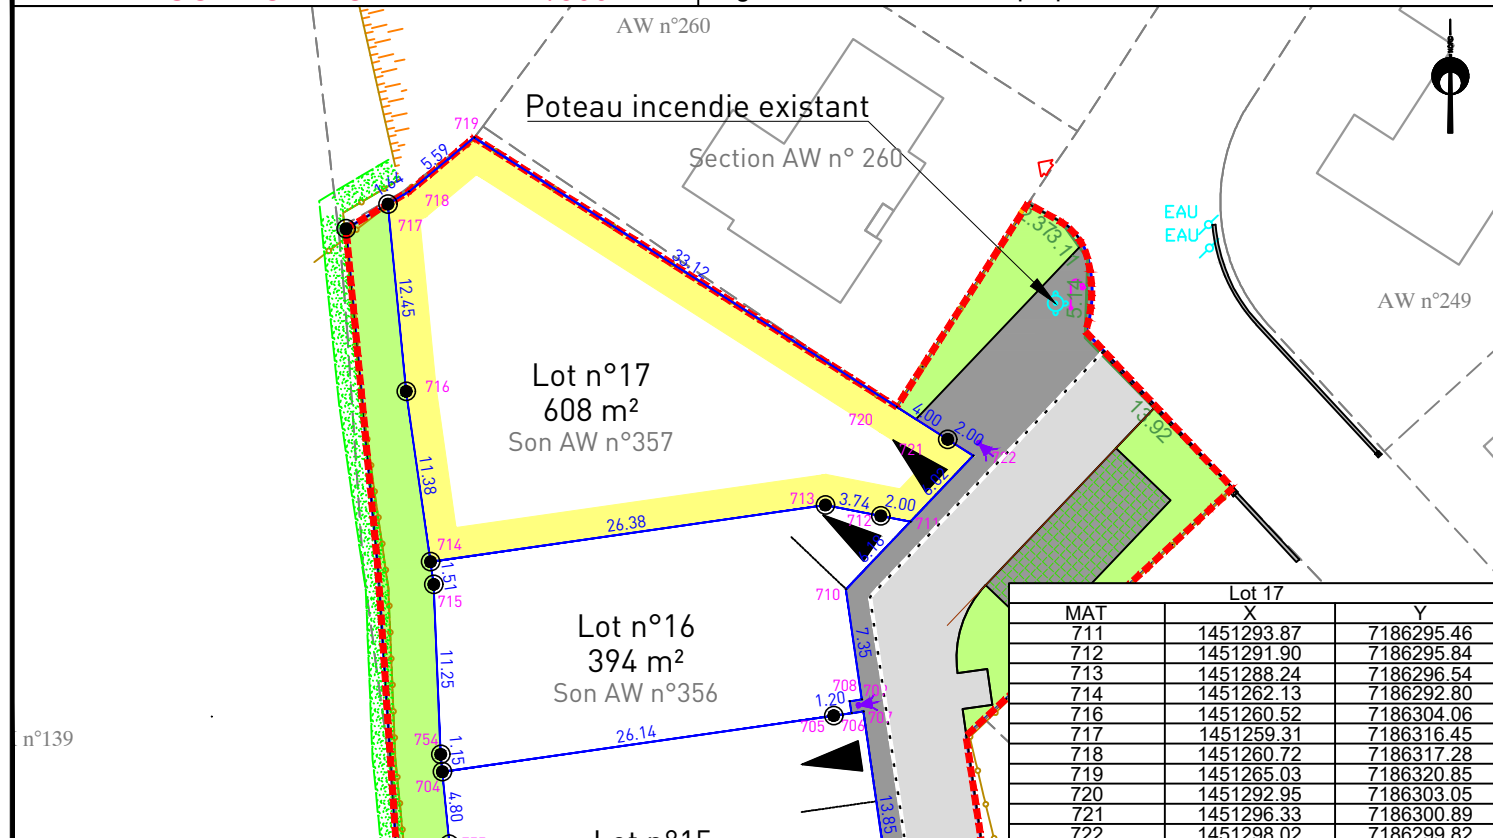

### EXTRAIT DE PLANS VRD - Echelle: 1/500

