
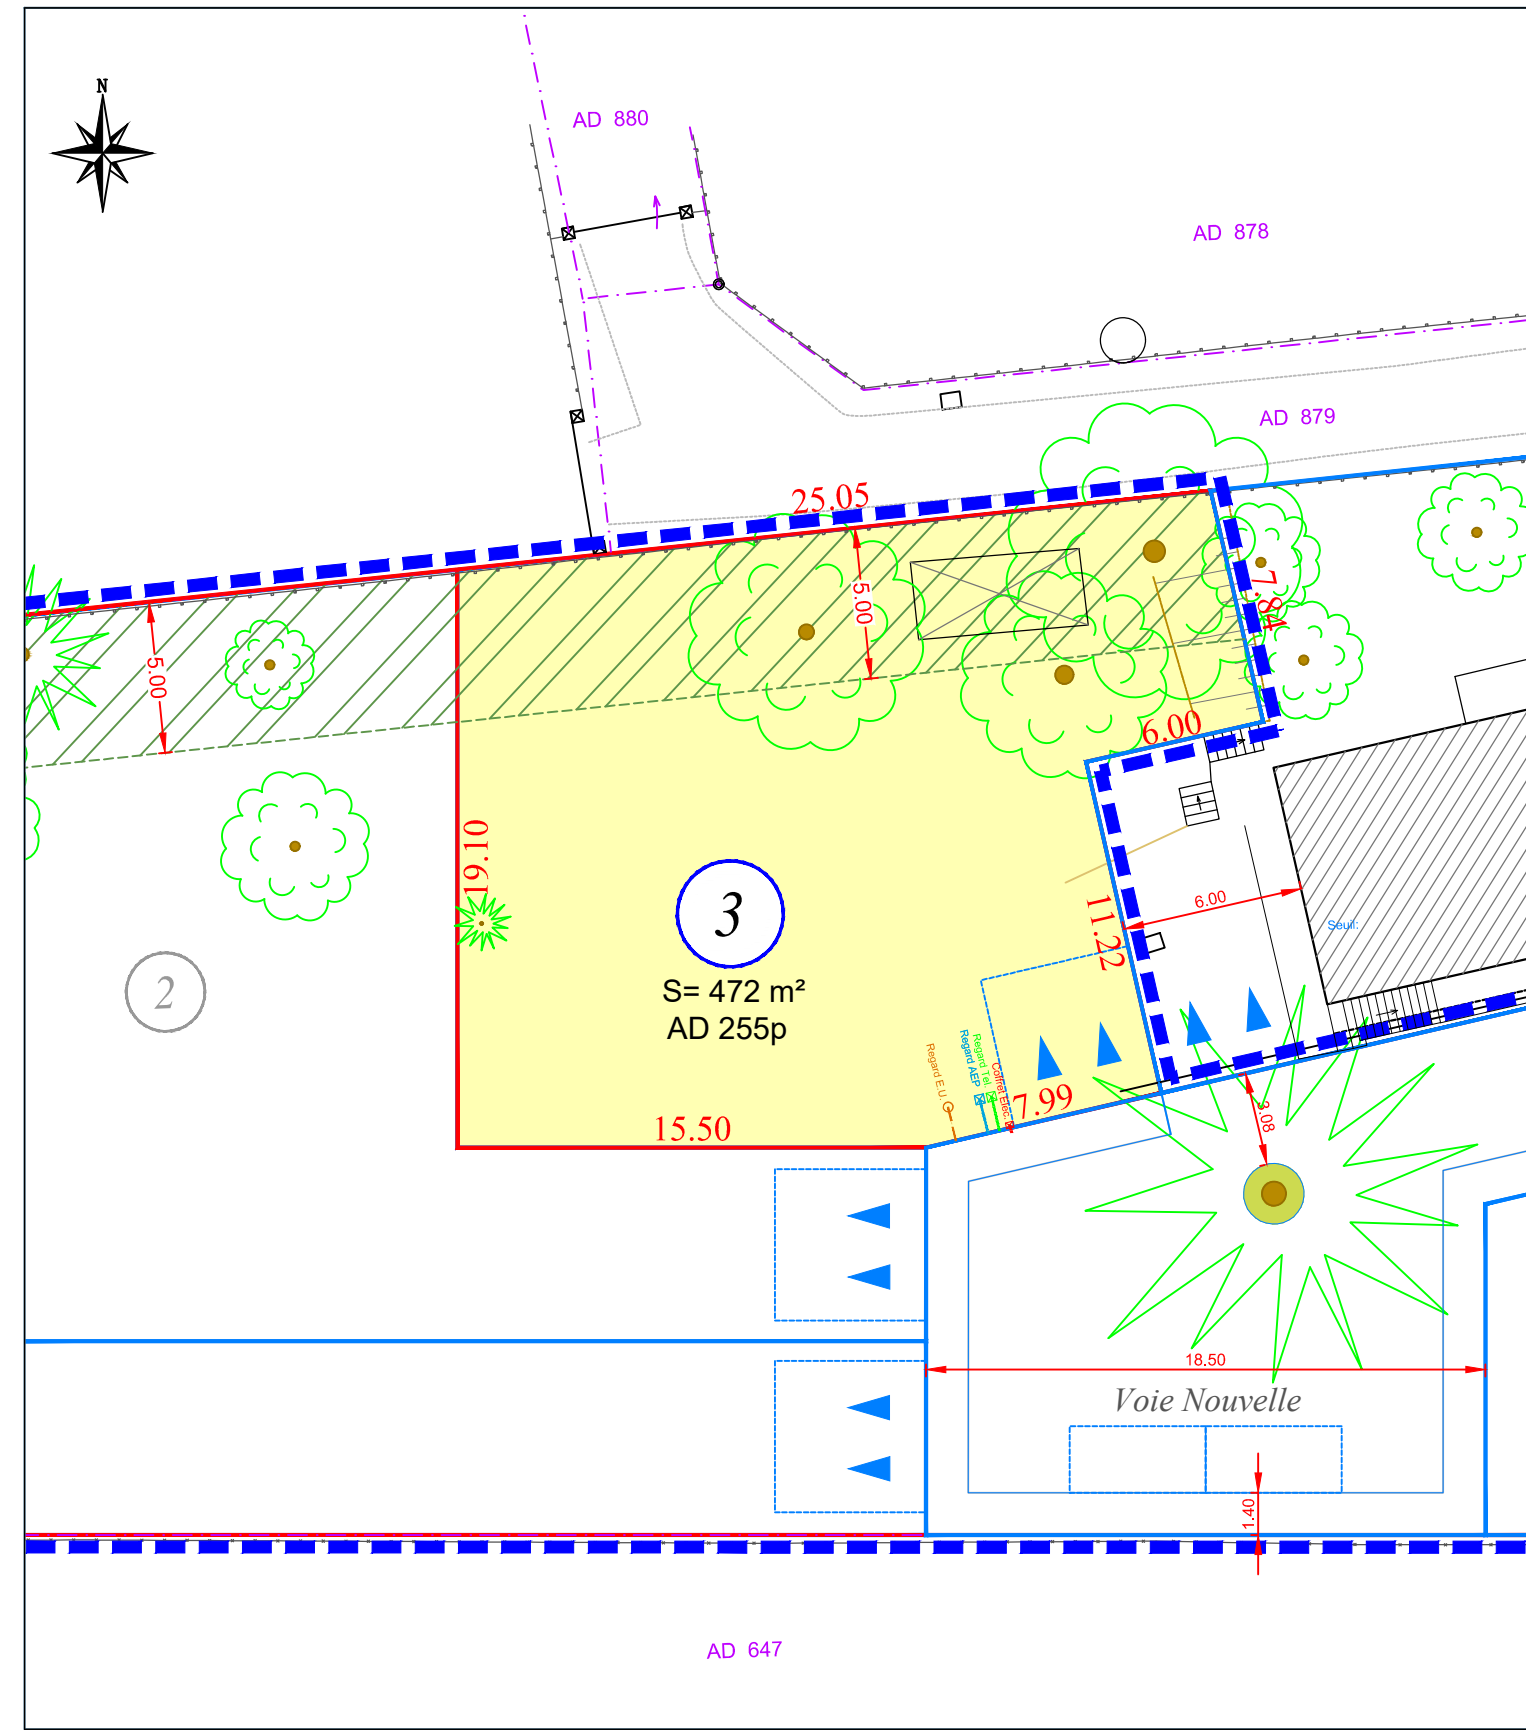


Commune de VEIGNÉ (37250)
Lotissement 10 rue Nationale

PLAN DE VENTE

LOT N°3

Adresse : Rue Nationale	N° PA 037 266 194 0003 du 04 décembre 2019
Section : AD	Servitude particulière : non
Numéros : 255p	Échelle du plan : 1/250ème
Superficie : 472 m ²	

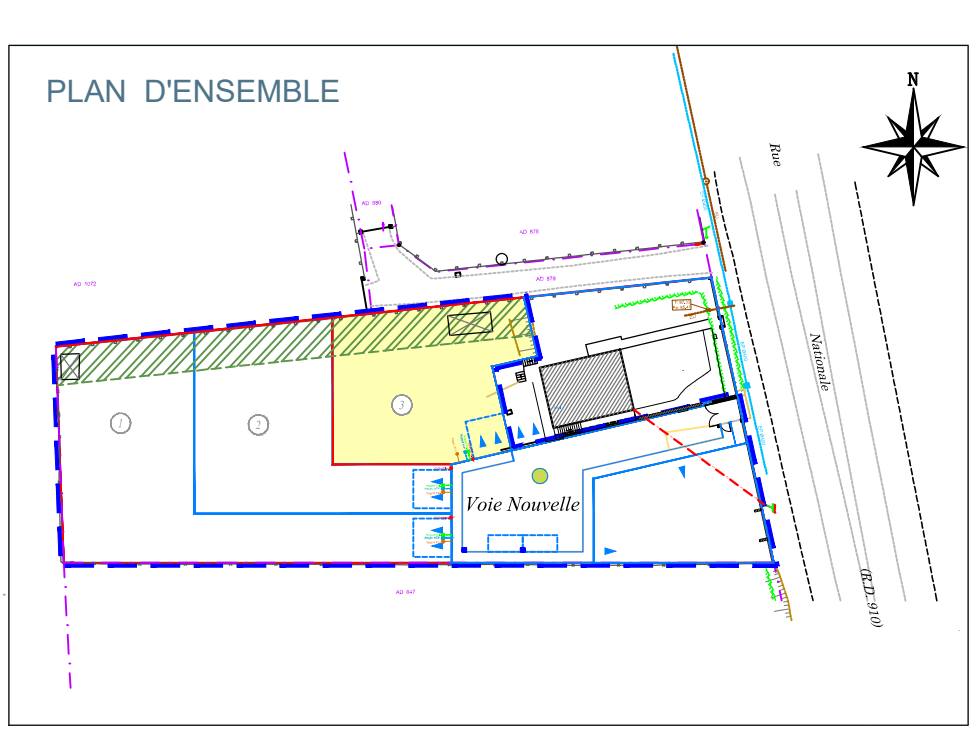

LÉGENDE RÉGLEMENTAIRE ET PARCELLAIRE		LÉGENDE RÉSEAUX	
⊙	Borne	▨	Bande non constructible pour conservation de la végétalisation existante
⊙	Piquet	—	Adduction d'Eau Potable
—	Limite de lot	—	Téléphone
20.53	Cotation périmètre lot	—	Electricité
▬	Périmètre du PA	—	Réseau Eaux Usées
		▬	Accès automobile obligatoire au lot

Ind.	DATE	OBSERVATIONS
A	21/01/2020	Édition originale

NOTA
Le présent document n'exclut pas la consultation du règlement d'urbanisme.
Ce plan non contractuel est établi suivant les éléments techniques prévus au plan d'exécution. Des modifications pourront être apportées au cours de la réalisation. La position des réseaux est à vérifier avant tous travaux par les constructeurs.