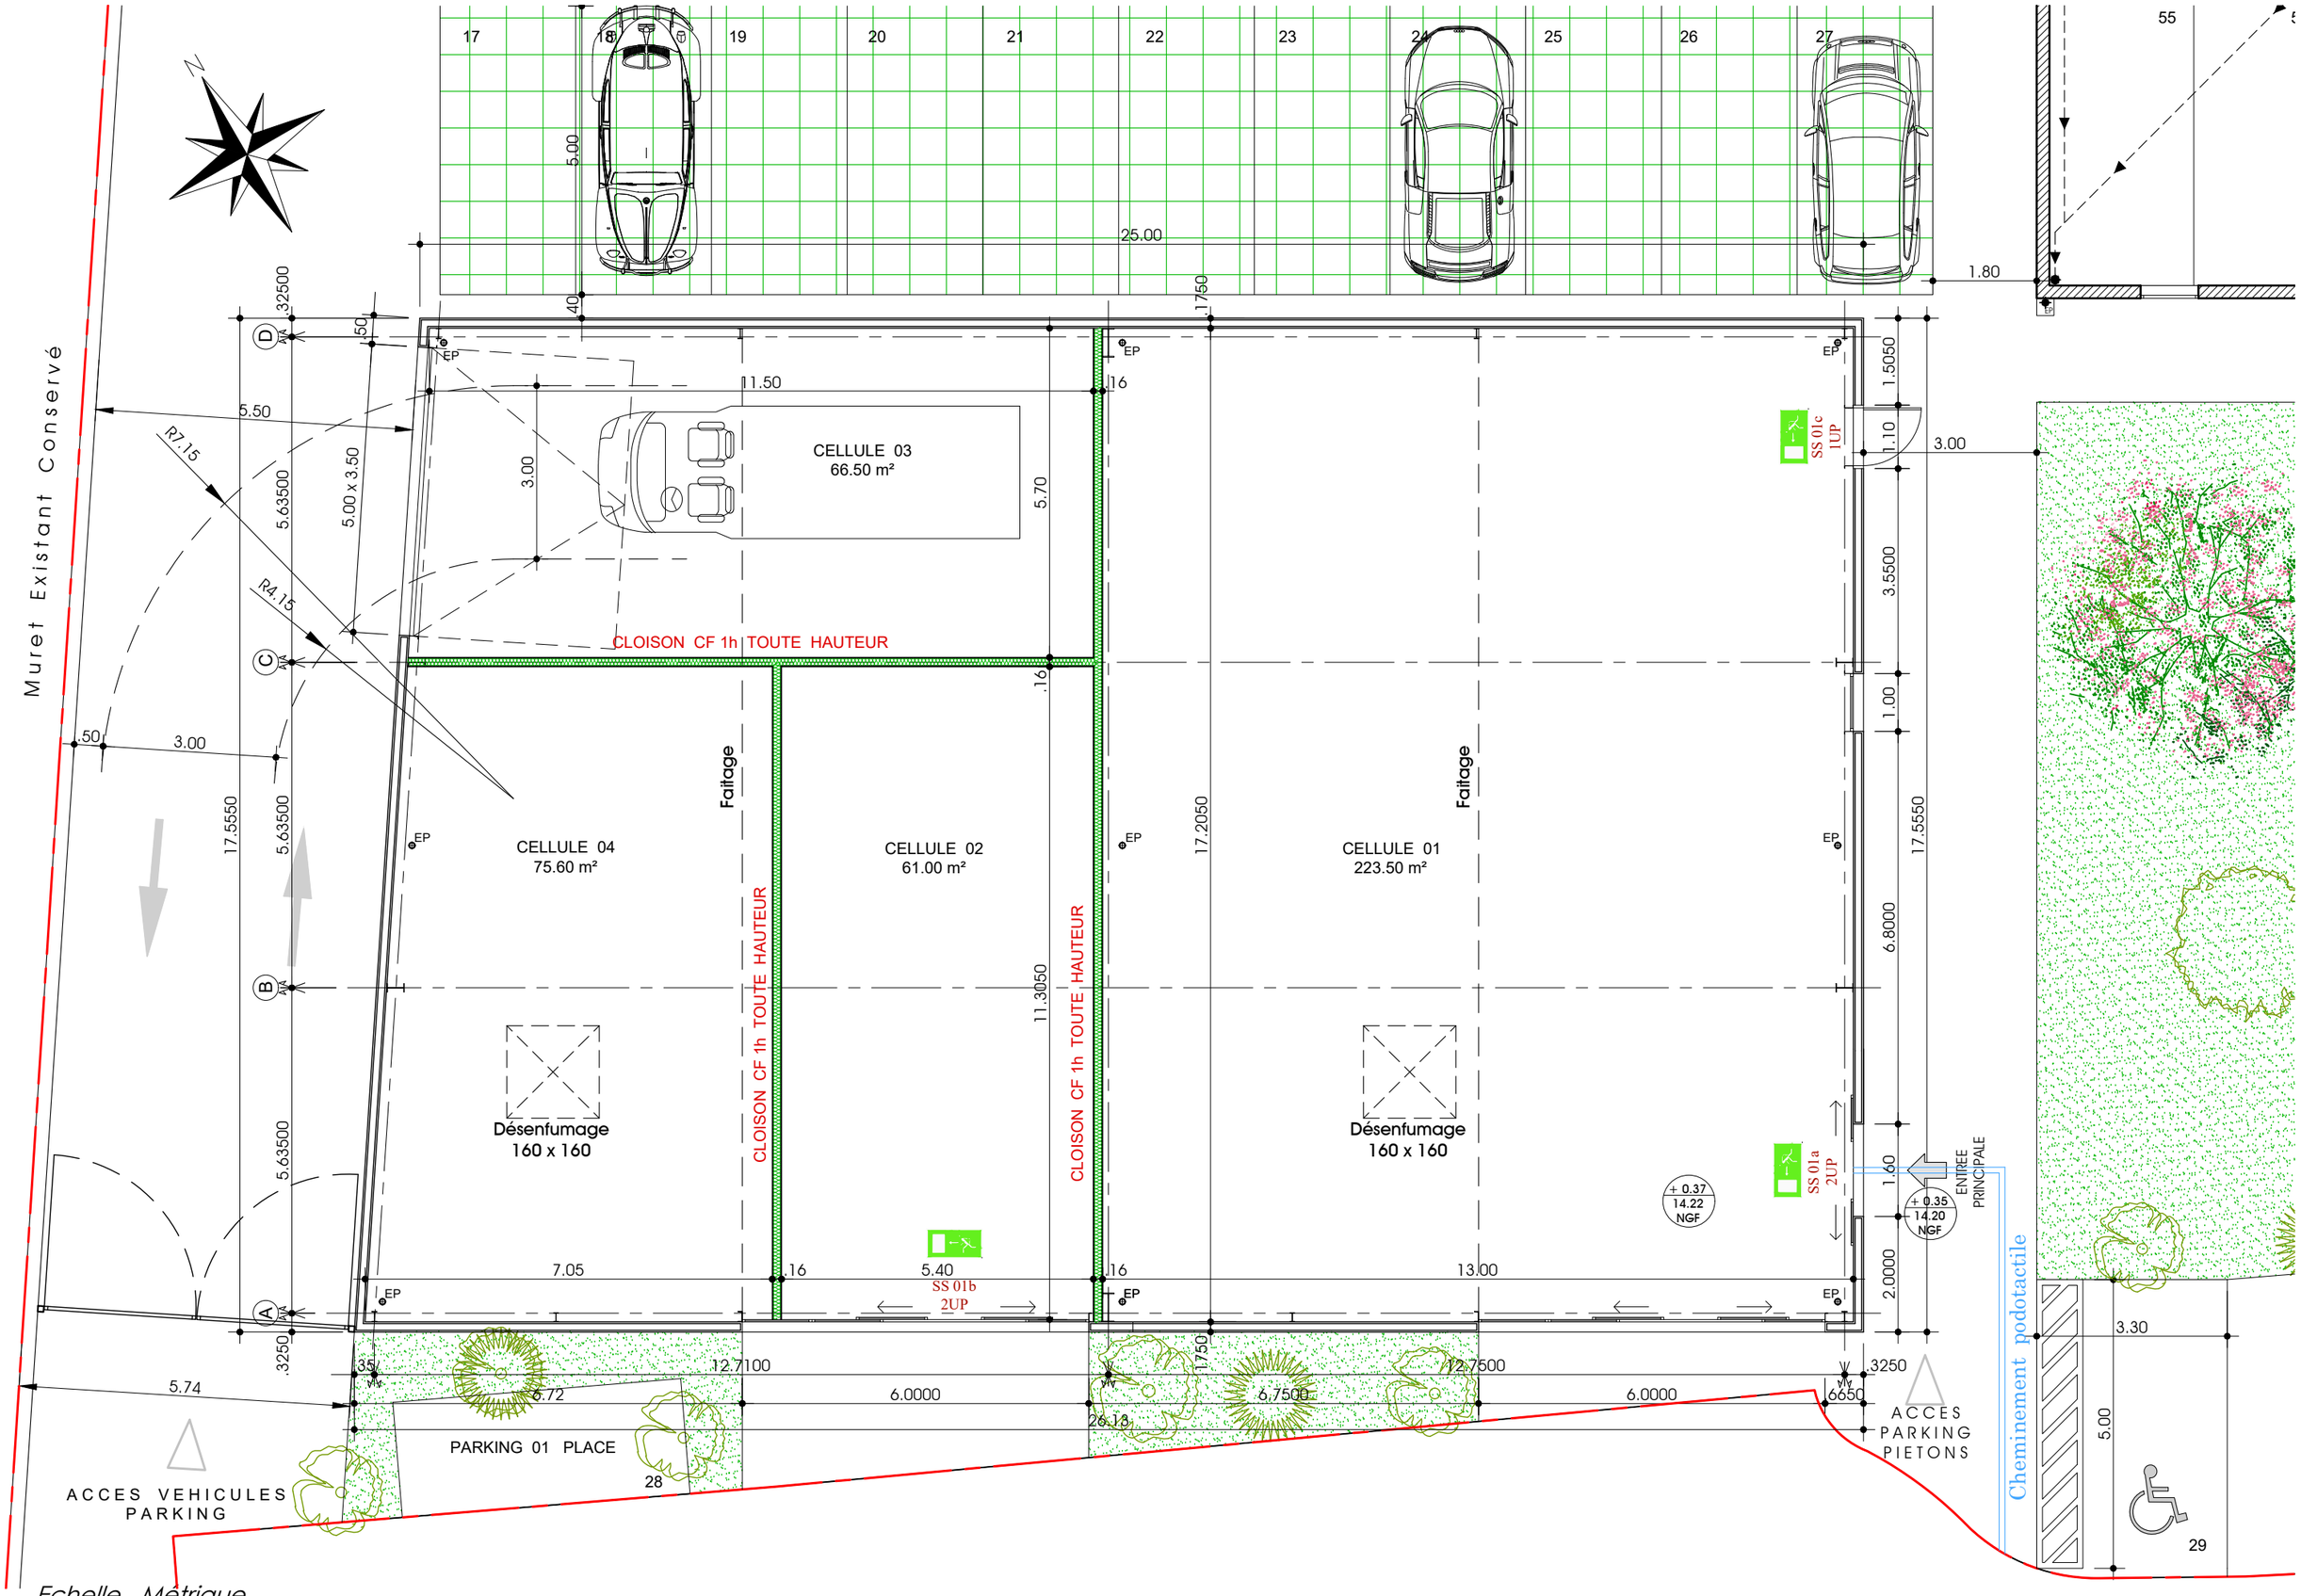

LOCAL DE SERVICE - Vue en Plan

A3 1/100 22-12-2025