



RESIDENCE " TERRE DE LUMIERE "
261, Avenue François Mitterrand - 85100 LES SABLES D'OLONNE

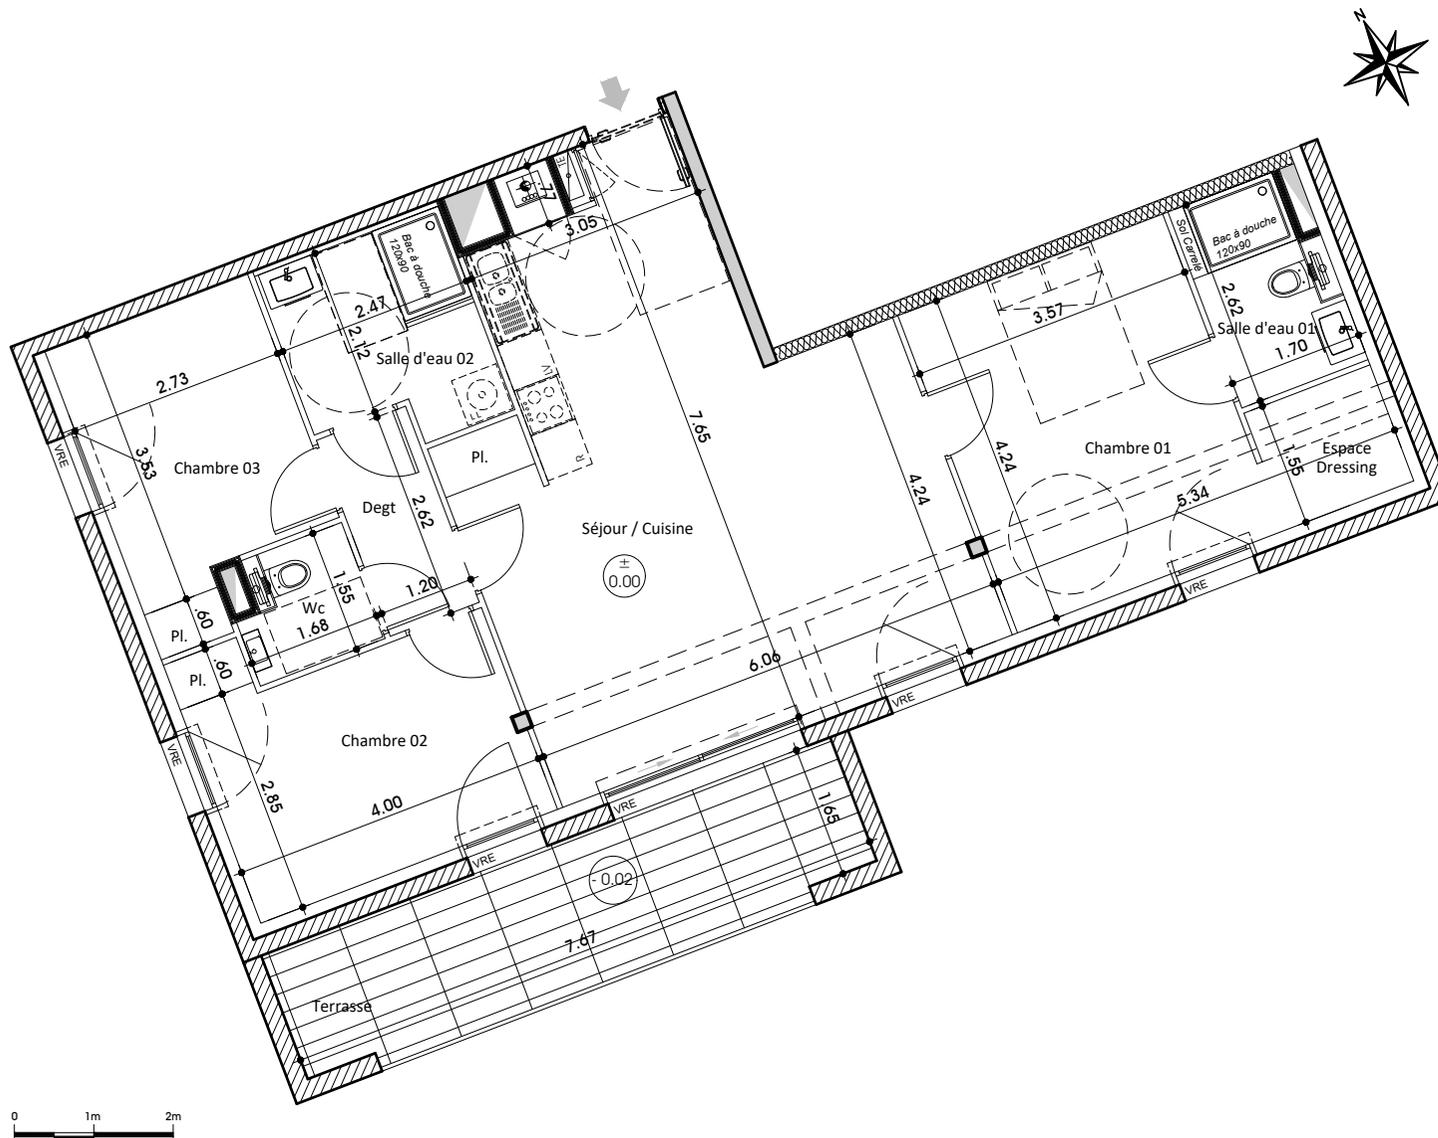

SCCV OLONNE MITTERRAND
51 A Chemin de la Brosse
49 130 Les Ponts-de-Cé

REPERAGE

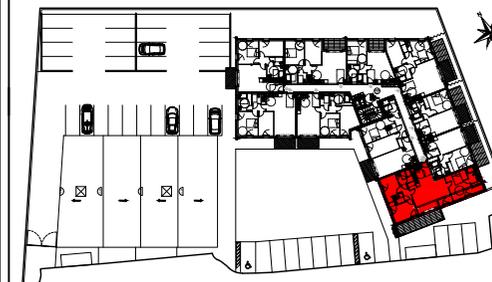

Niveau	N° Appartement	Type
Etage 1	109	T4

SURFACE HABITABLE	
Séjour / Cuisine + Pl.	35,90 m ²
Chambre 01 + Dressing	17,70 m ²
Chambre 02 + Pl.	11,40 m ²
Chambre 03 + Pl.	9,70 m ²
Salle d'eau 01	4,10 m ²
Salle d'eau 02	5,80 m ²
Wc	2,30 m ²
Degt	3,10 m ²
TOTAL	90,00 m²
Terrasse	13,60 m ²

Le présent plan est établi sur la base du dossier de réalisation et pourra subir des adaptations dimensionnelles, techniques et d'organisation afin de répondre aux contraintes induites par les études détaillées d'exécution. Les poutres, poteaux, soffites et faux plafonds n'apparaissent pas systématiquement sur le présent plan. Les éléments de mobilier, meubles et plans de travail ne sont placés qu'à titre indicatif. Les côtes peuvent recevoir de légères variations lors de la mise au point technique du projet. Surface à 5% près.

LEGENDE

Chassis Couissant	Porte-fenêtre Battante	Fenêtre oscillo-battante Allège vitrée fixe	Chaudière individuelle	Soffite ou Faux Plafond	Entrée principale du Logement
			Tableau Electrique	Gaine Technique	R : Réfrigérateur LV : Lave Vaisselle LL : Lave Linge PL : Placard

PLAN DE VENTE

- N°1 - 26 Septembre 2022
- N°2 - 14 Octobre 2022
- N°3 - 07 Novembre 2022
- N°4 - 15 Février 2023