

DEPARTEMENT DE LA SARTHE


COMMUNE DE VOLNAY

LOTISSEMENT "Le Verger"



PLAN DE BORNAGE

Echelle : 1/500

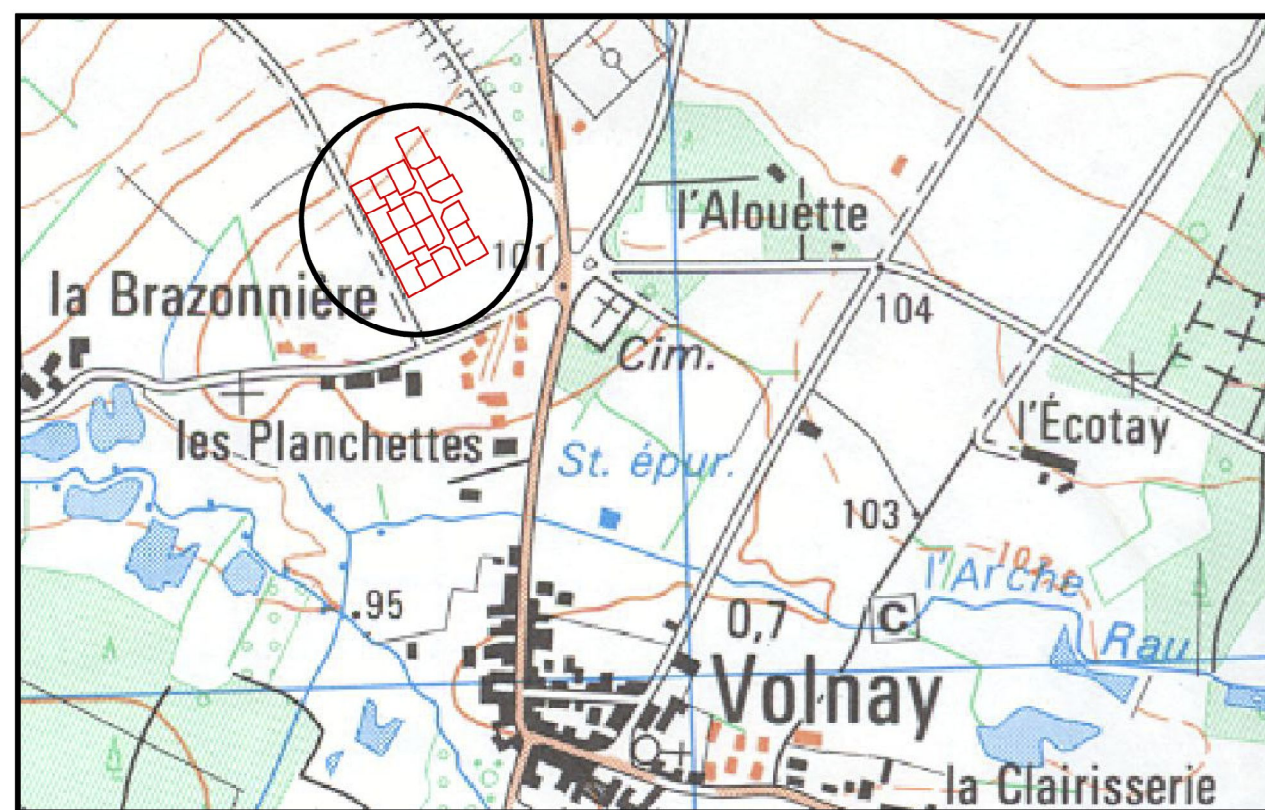

Levé et dressé par le Cabinet DEJOIE-BARBIER
Géomètres Experts Associés
à Connerré, St Calais, La Ferté Bernard
Le 17 Janvier 2007 Réf : 8388

