


Département de la Sarthe
Commune de ST GERVAIS EN BELIN
Lotissement "L'AUDIONNIERE"




Date: 12/05/2021
Cadastre: Section A - n° 2751
Surface Projet: 465 m²
Surface de Plancher: 230 m²

PLAN DE SITUATION – Sans échelle PLAN D'ENSEMBLE – Sans échelle

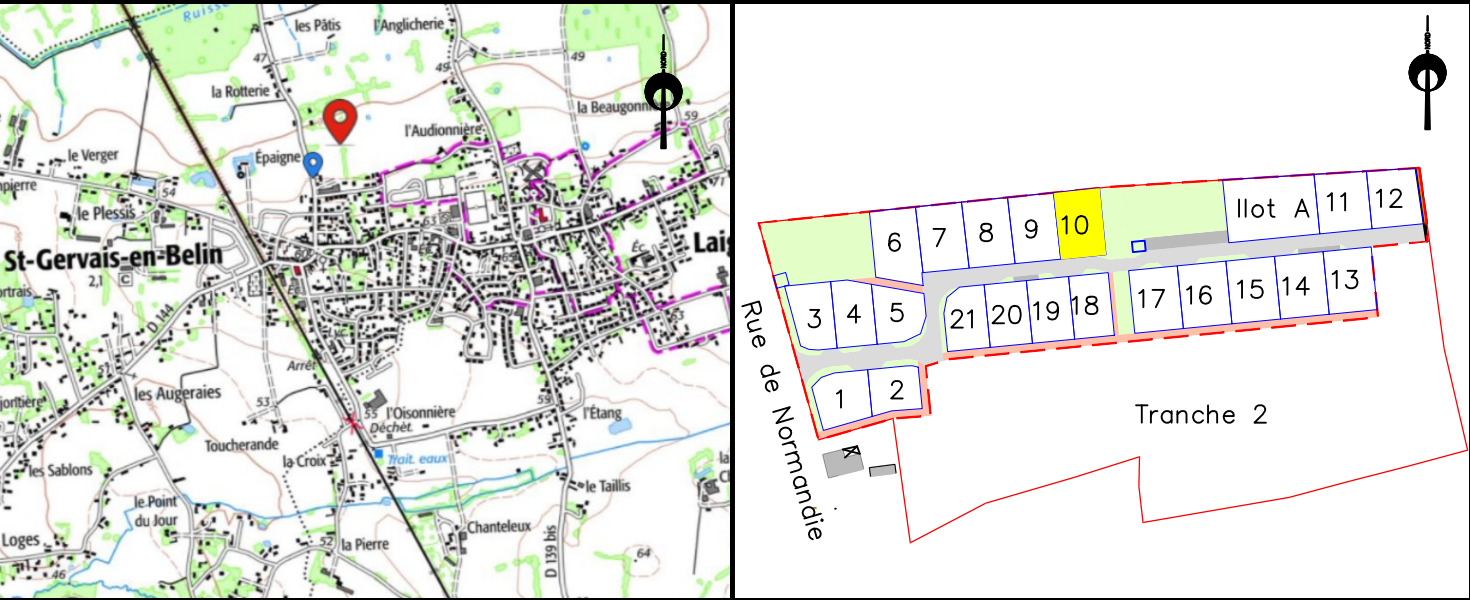


PLAN DE BORNAGE – Echelle: 1/500

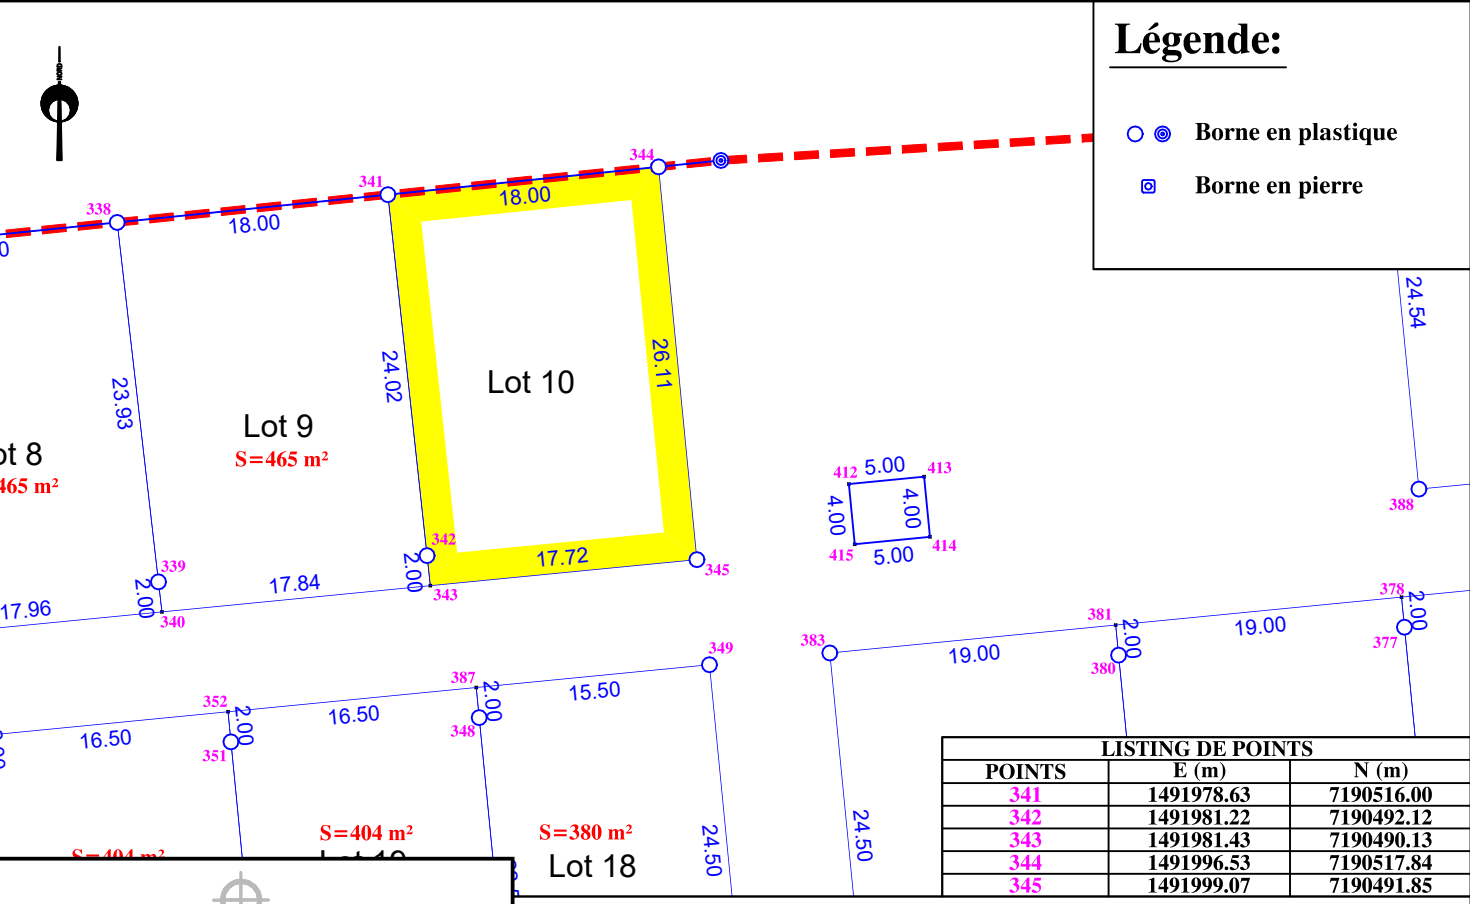


LISTING DE POINTS		
POINTS	E (m)	N (m)
341	1491978.63	7190516.00
342	1491981.22	7190492.12
343	1491981.43	7190490.13
344	1491996.53	7190517.84
345	1491999.07	7190491.85

NOTA: Les superficies et les cotes sont données à titre indicatif.
Elles ne seront définitives qu'après bornage des lots et réalisation
du Document de Modification du Parcellaire Cadastre.

EXTRAIT DU REGLEMENT GRAPHIQUE – Echelle: 1/500

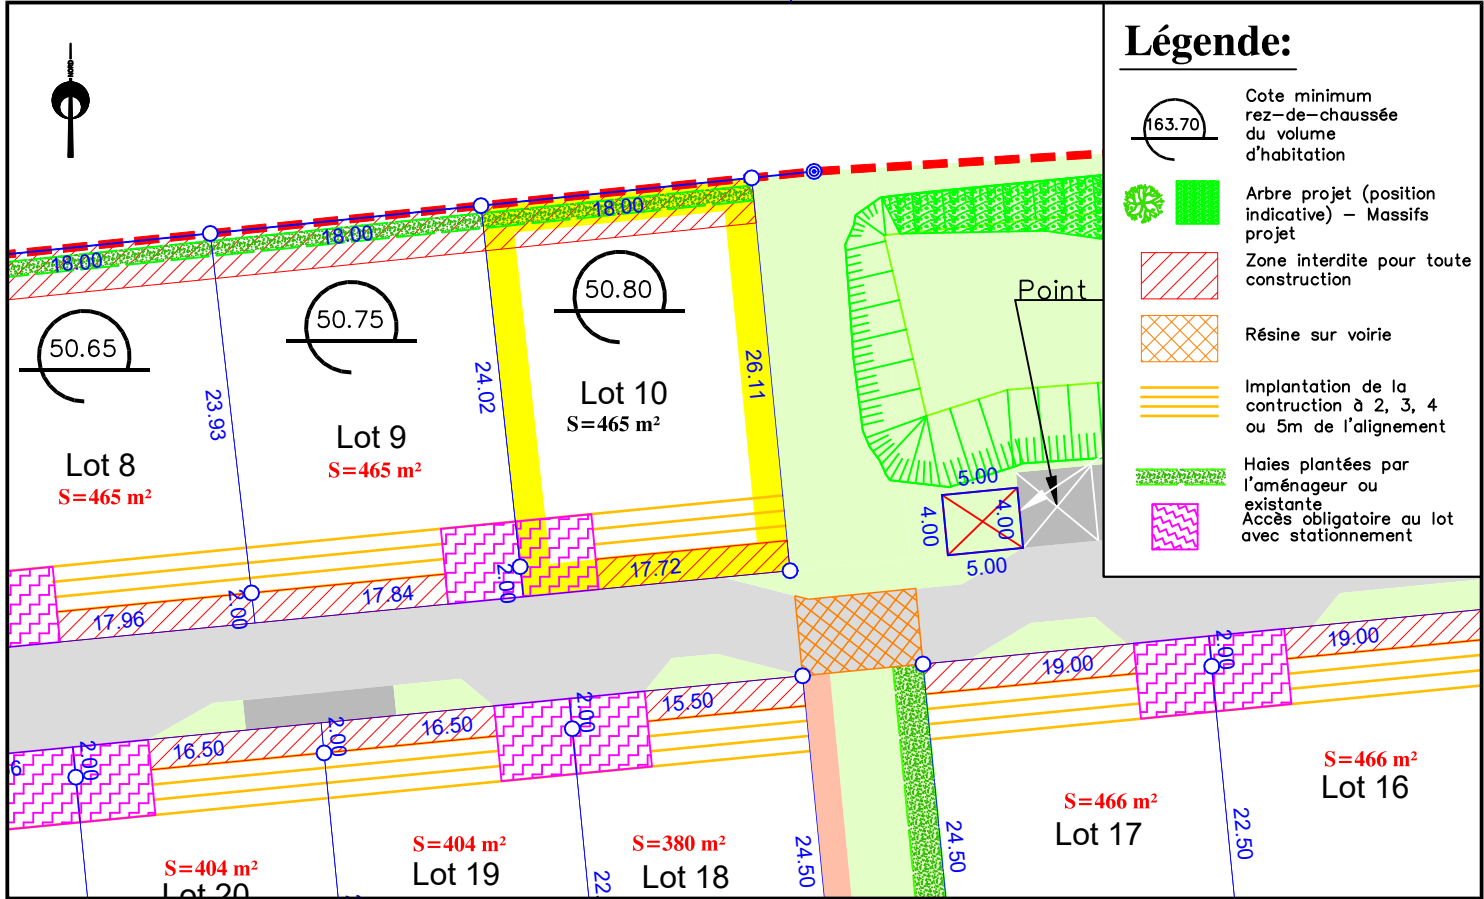

EXTRAIT DE PLANS VRD – Echelle: 1/500

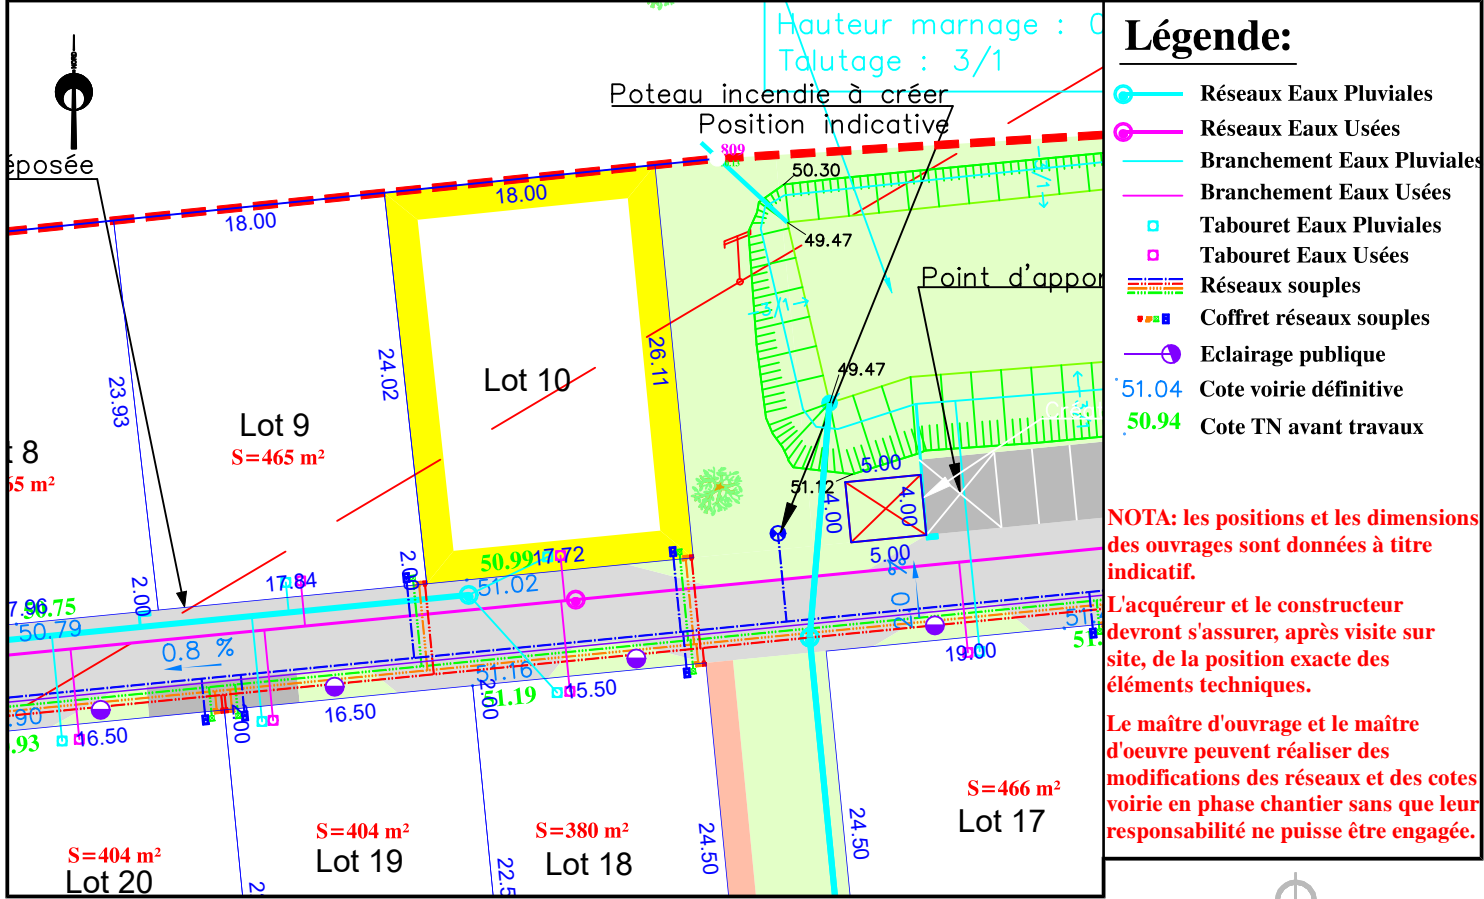

NOTA: les positions et les dimensions
des ouvrages sont données à titre
indicatif.
L'acquéreur et le constructeur
devront s'assurer, après visite sur
site, de la position exacte des
éléments techniques.
Le maître d'ouvrage et le maître
d'oeuvre peuvent réaliser des
modifications des réseaux et des cotes
voirie en phase chantier sans que leur
responsabilité ne puisse être engagée.