

Département de la Sarthe

Ville de LA FERTÉ BERNARD


Lieu-dit : " Allée du Colombier "

VENTE SIMIL-LAUNAY

PLAN DE BORNAGE

Echelle : 1/250

Coordonnées		
MAT	X	Y
219	1526171.29	7224058.12
220	1526172.98	7224057.05
221	1526191.77	7224045.03
323	1526174.99	7224063.92
324	1526176.68	7224062.84
325	1526168.60	7224053.91
326	1526170.28	7224052.83
356	1526193.65	7224079.65
357	1526186.59	7224068.61
358	1526180.49	7224072.51
379	1526192.82	7224052.53
380	1526191.00	7224039.59
428	1526195.17	7224077.86
429	1526195.46	7224077.89
430	1526195.45	7224077.05
431	1526195.77	7224070.31
434	1526193.09	7224054.43
435	1526158.41	7224037.98
445	1526190.53	7224036.23
453	1526195.78	7224064.59
464	1526194.72	7224081.34
703	1526192.40	7224052.79

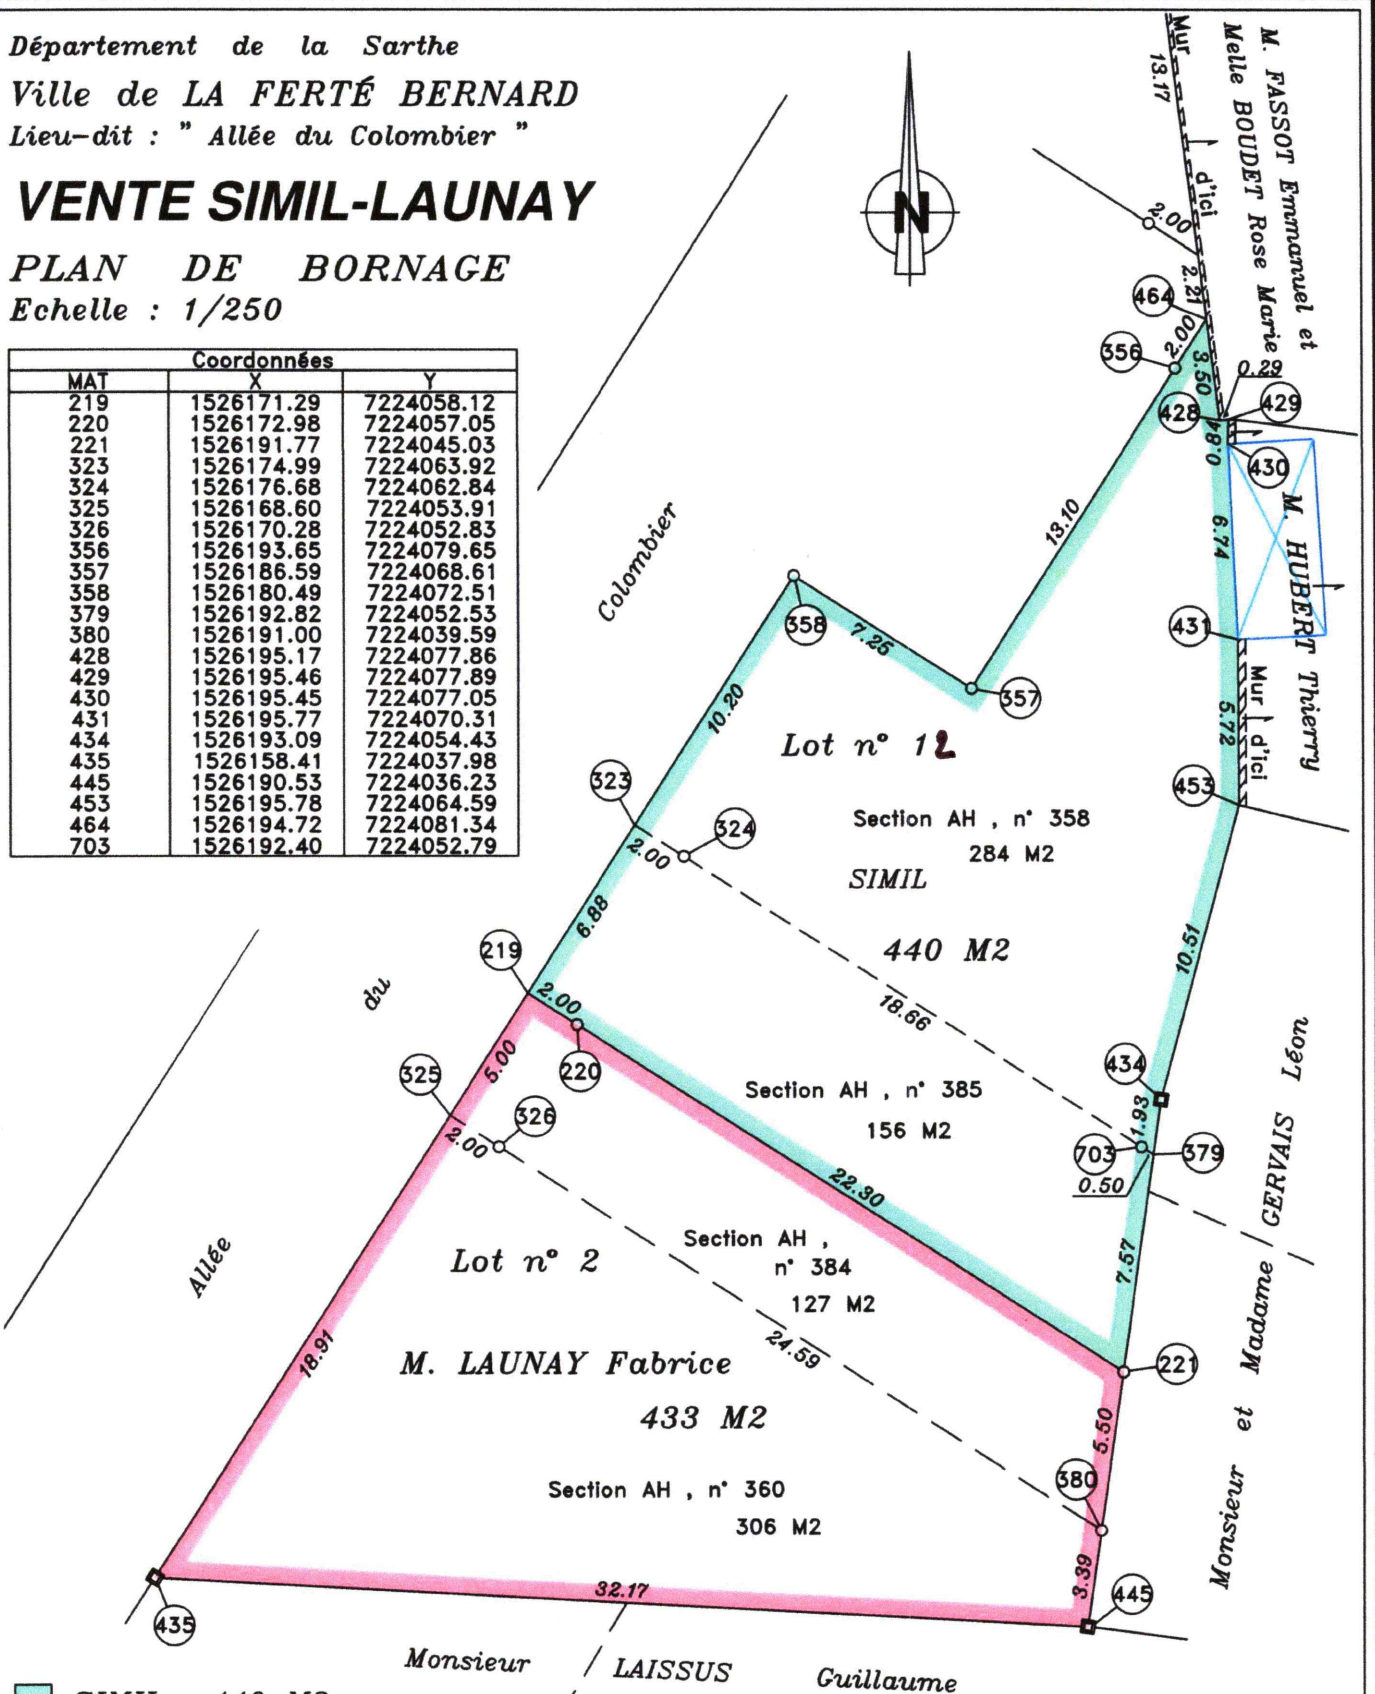

SIMIL : 440 M2 ,
Superficie Mesurée

Acquisition de M. LAUNAY Fabrice :
433 M2 , Superficie Mesurée

Levé et dressé par le Cabinet BARBIER
Géomètre Expert
à Connerre, St Calais, La Ferté Bernard
Le 02 Septembre 2021 Réf : 9430

Légende

- borne plastique
- borne feno

Le bornage est rattaché au
système national RGF93(CC48)



GEOMETRE-EXPERT
CONSEILLER VALORISER GARANTIR