

Date: 09/01/2018



PLAN DE VENTE - LOT n° 02

Surface graphique : 406 m²

Surface plancher maximale : 250 m²


PLAN DE SITUATION - Sans échelle

PLAN D'ENSEMBLE - Sans échelle

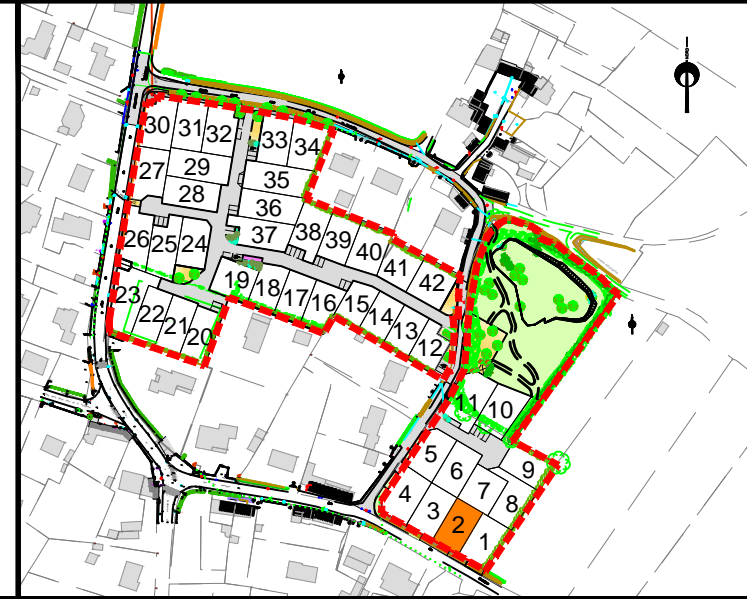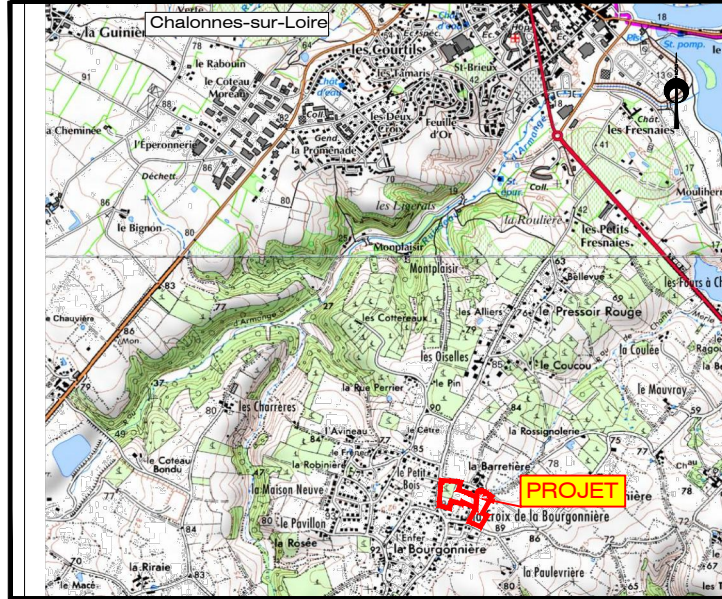



EXTRAIT DU REGLEMENT GRAPHIQUE - Echelle: 1/500

Date: 09/01/2018

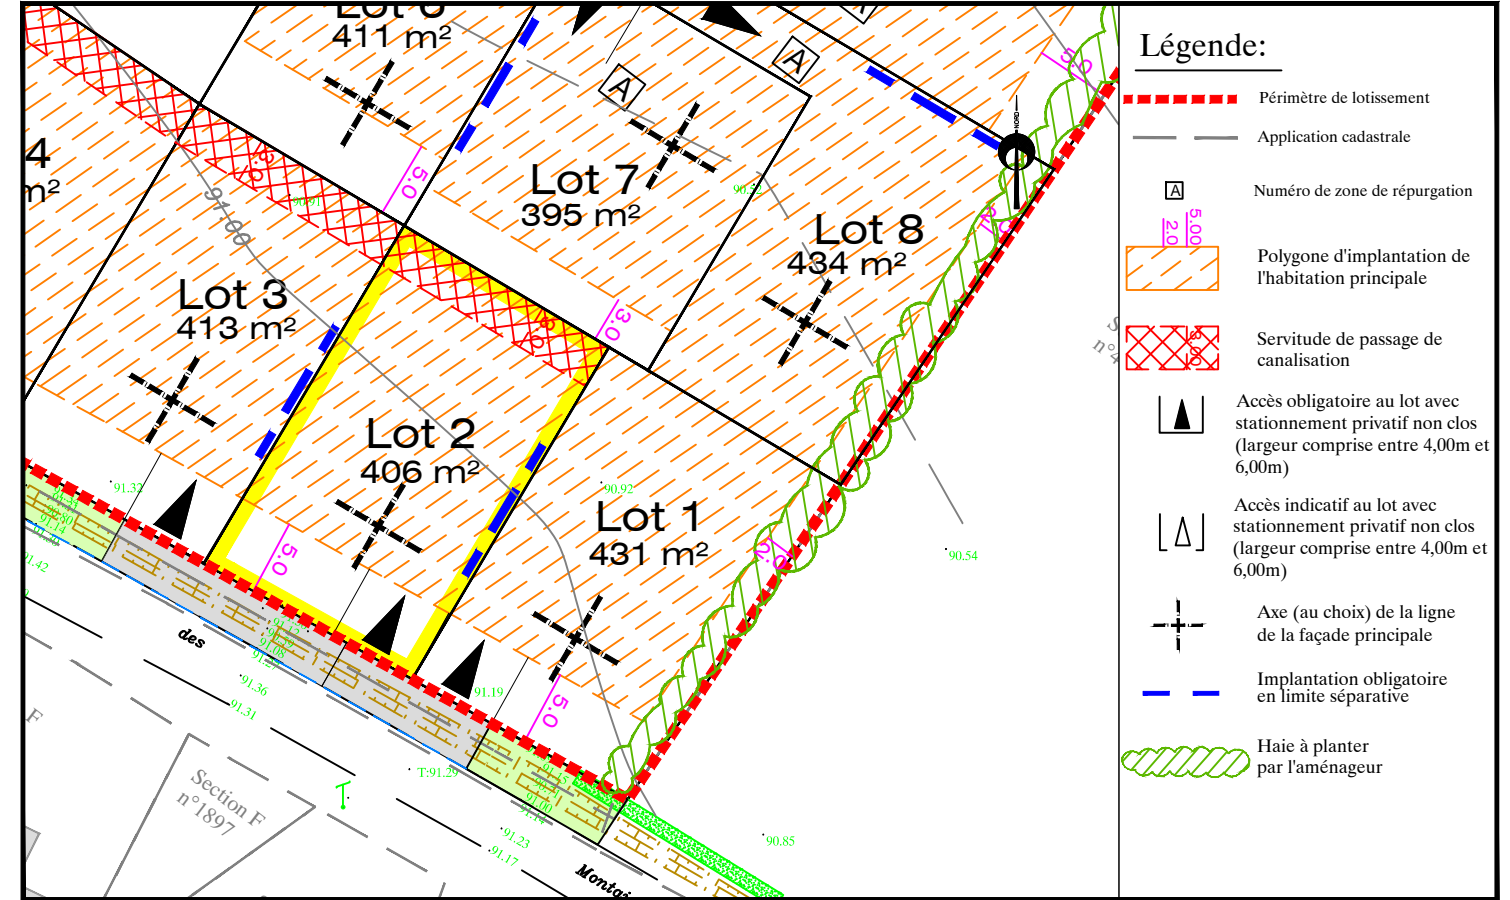

PLAN DE COMPOSITION- Echelle: 1/500

EXTRAIT DE PLANS VRD - Echelle: 1/500

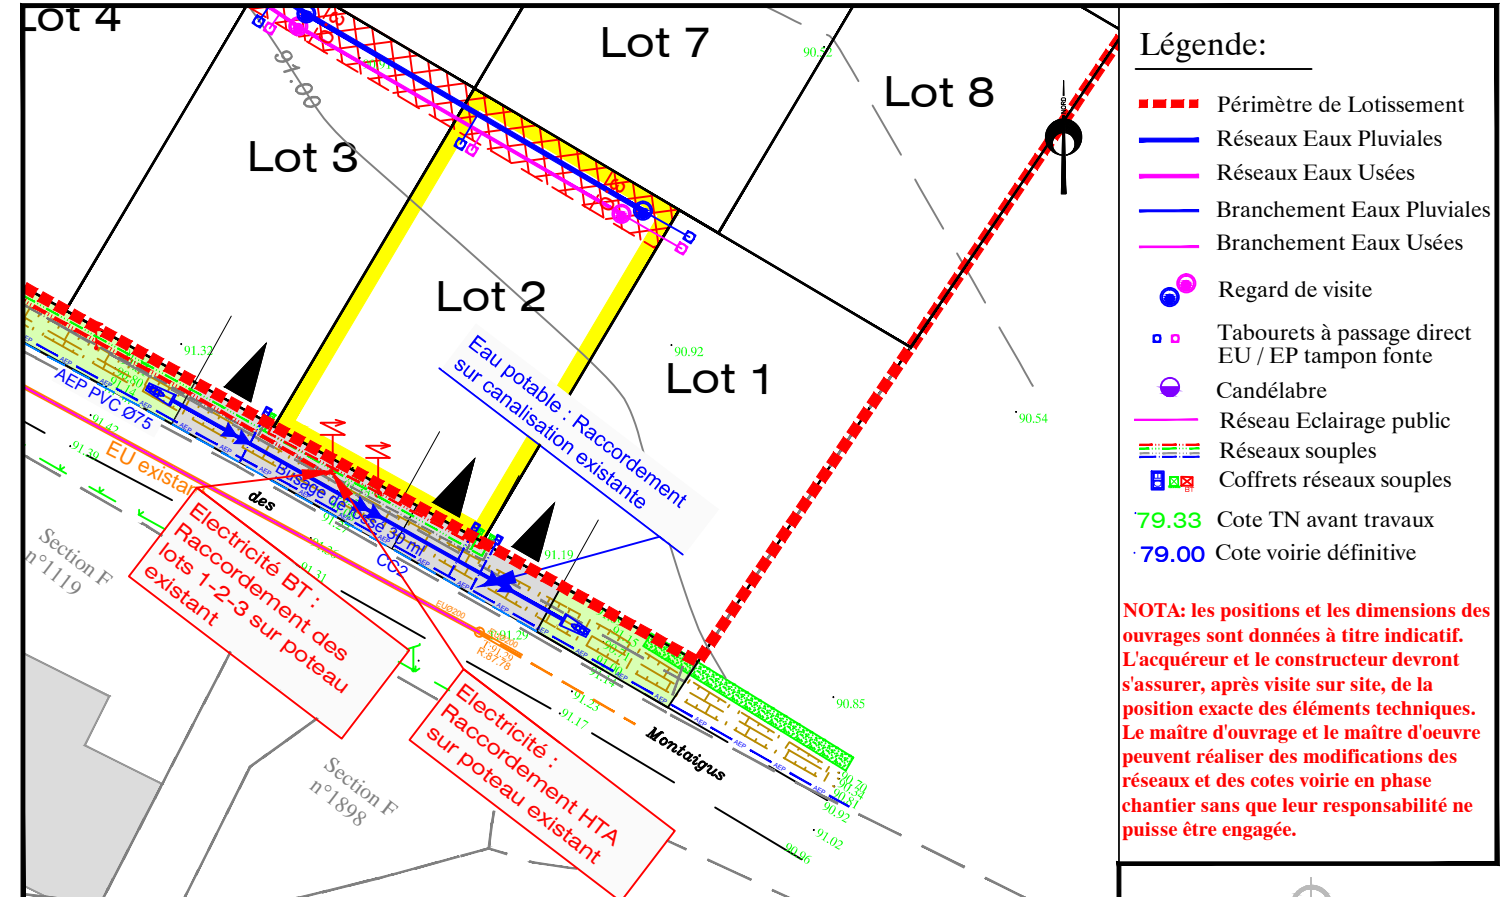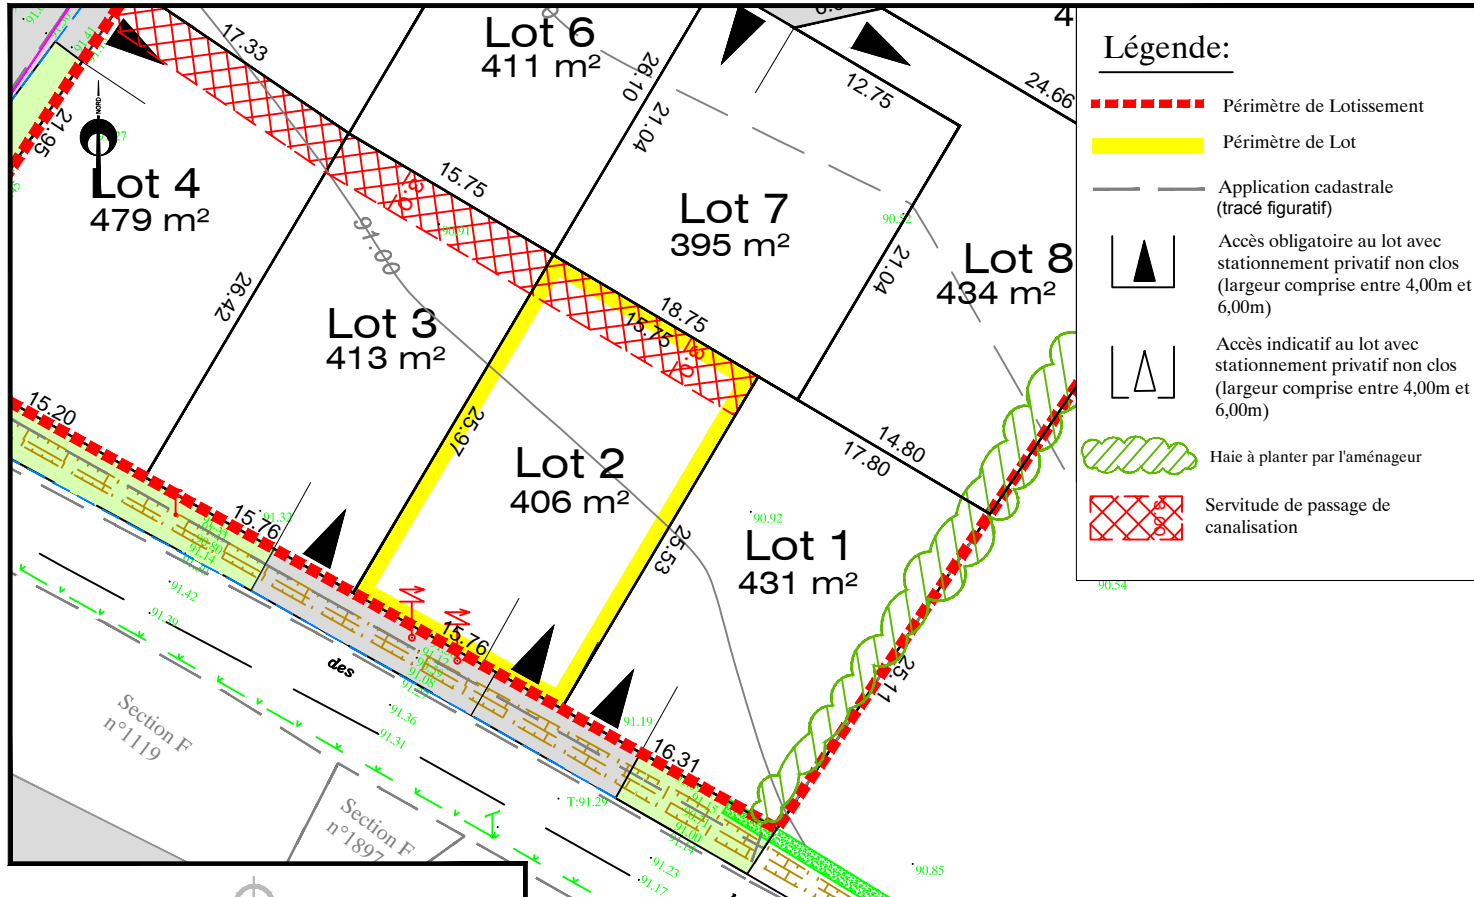

NOTA : Les surfaces sont données à titre indicatif. Elle ne seront définitives qu'après bornage des lots et réalisation du document d'arpentage de division