


Date: 09/01/2018

PLAN DE VENTE - LOT n° 20


Surface graphique : 404 m²

Surface plancher maximale : 250 m²


PLAN DE SITUATION - Sans échelle

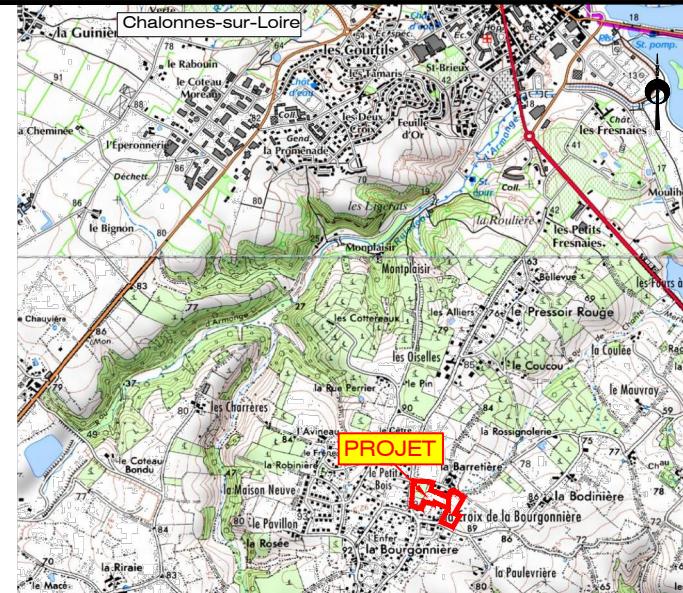


PLAN D'ENSEMBLE - Sans échelle

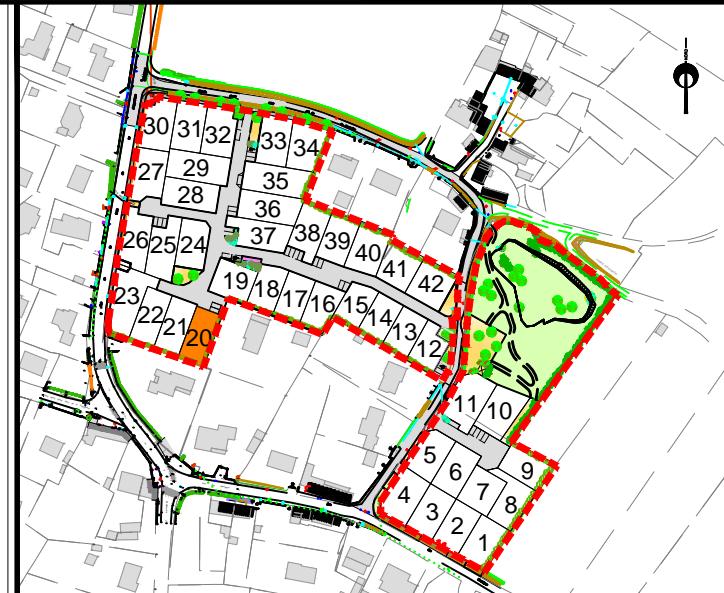

PLAN DE COMPOSITION- Echelle: 1/500

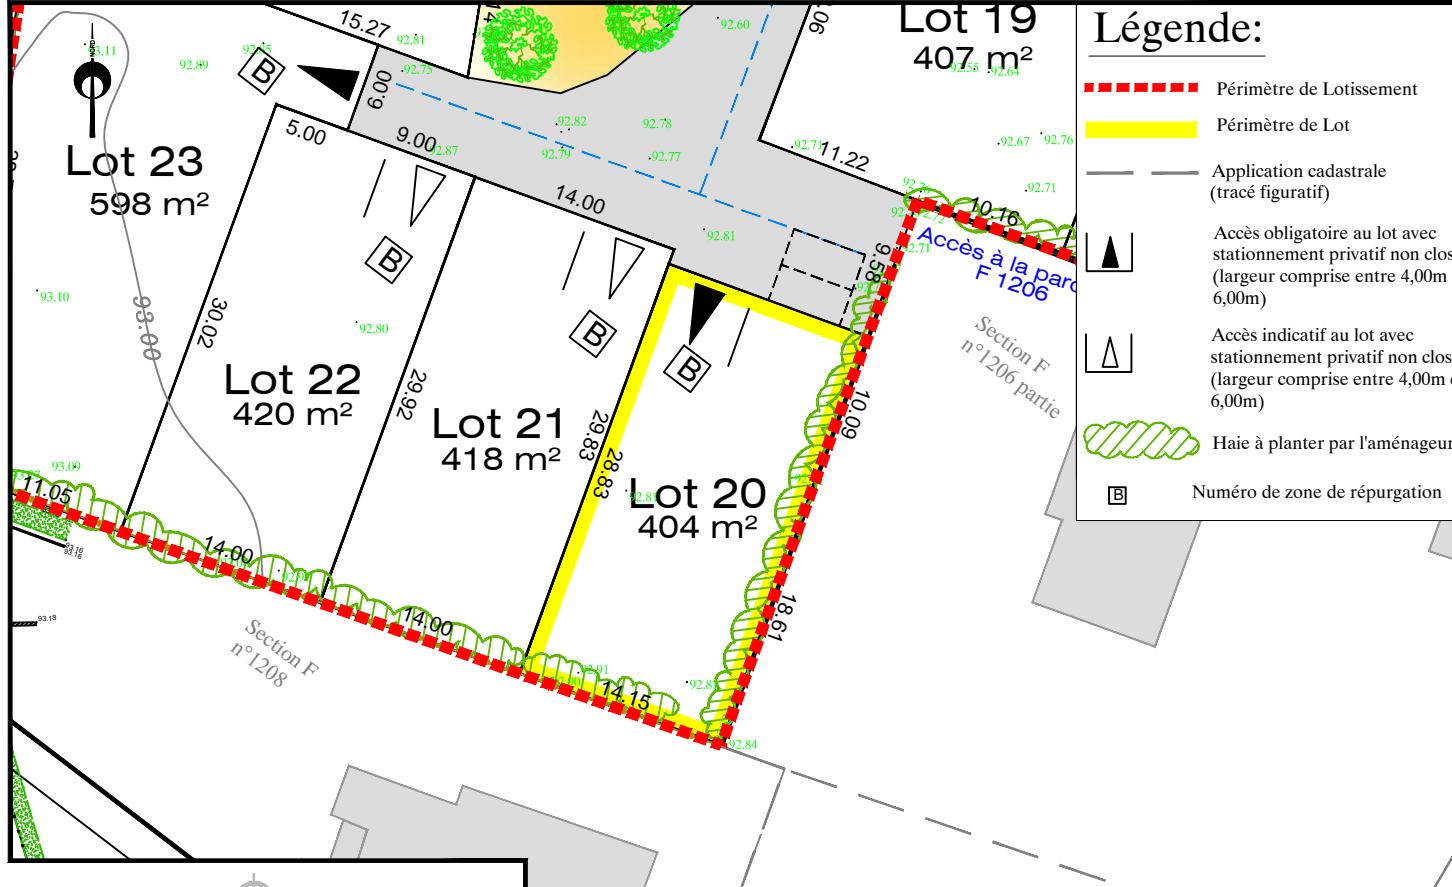

EXTRAIT DU REGLEMENT GRAPHIQUE - Echelle: 1/500

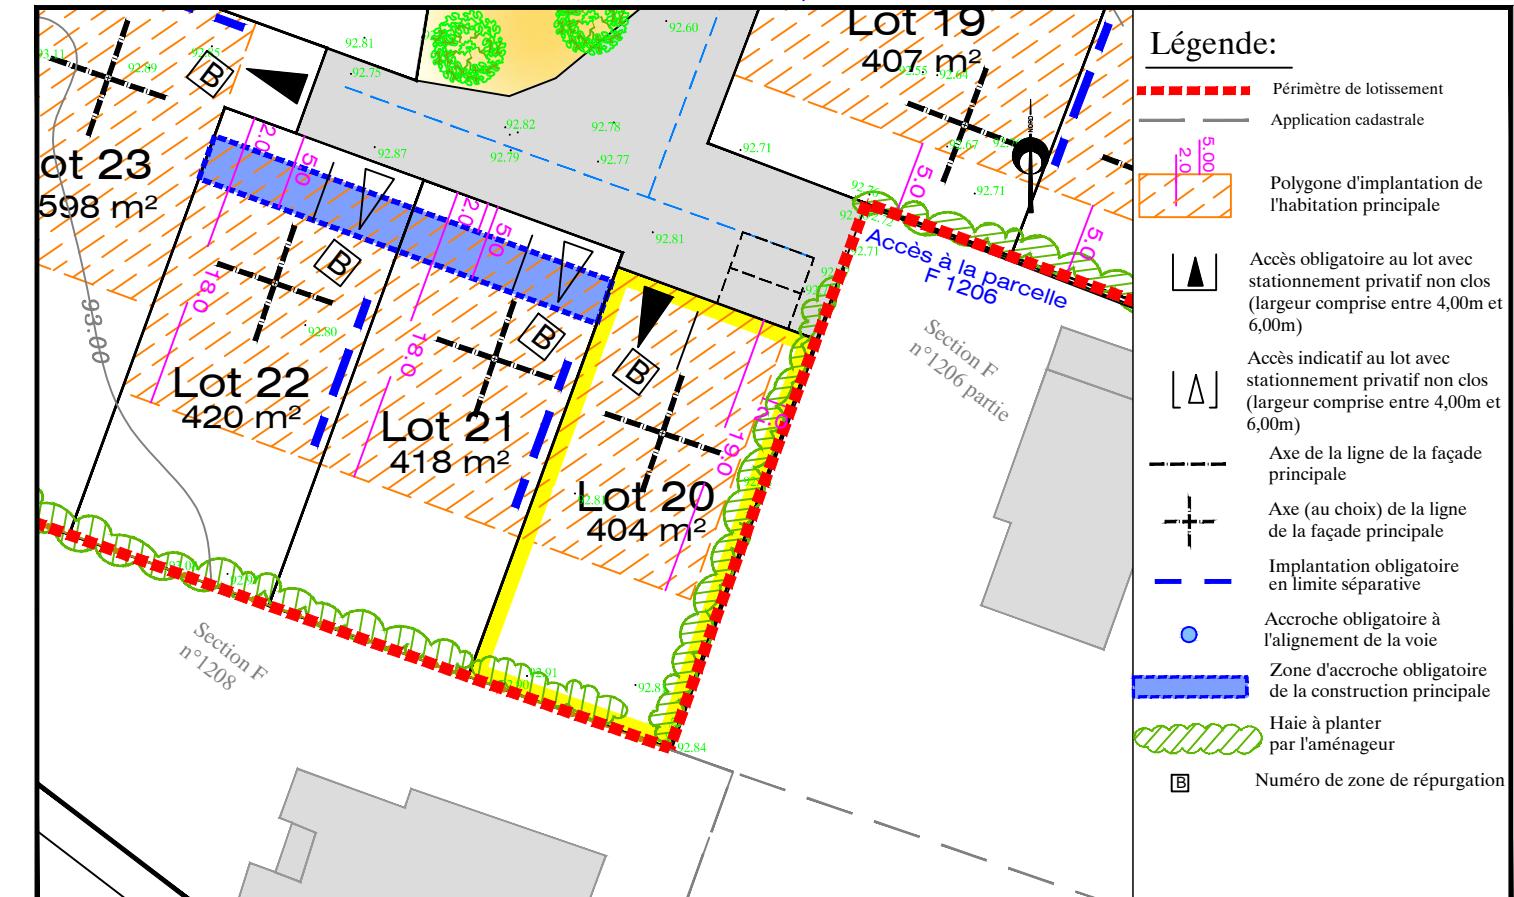

EXTRAIT DE PLANS VRD - Echelle: 1/500

