


Département de la Sarthe
Commune de ST GERVAIS EN BELIN
Lotissement "L'AUDIONNIERE"




Date: 12/05/2021
Cadastre: Section A - n° 2733
Surface Projet: 407 m²
Surface de Plancher: 230 m²

PLAN DE SITUATION – Sans échelle PLAN D'ENSEMBLE – Sans échelle

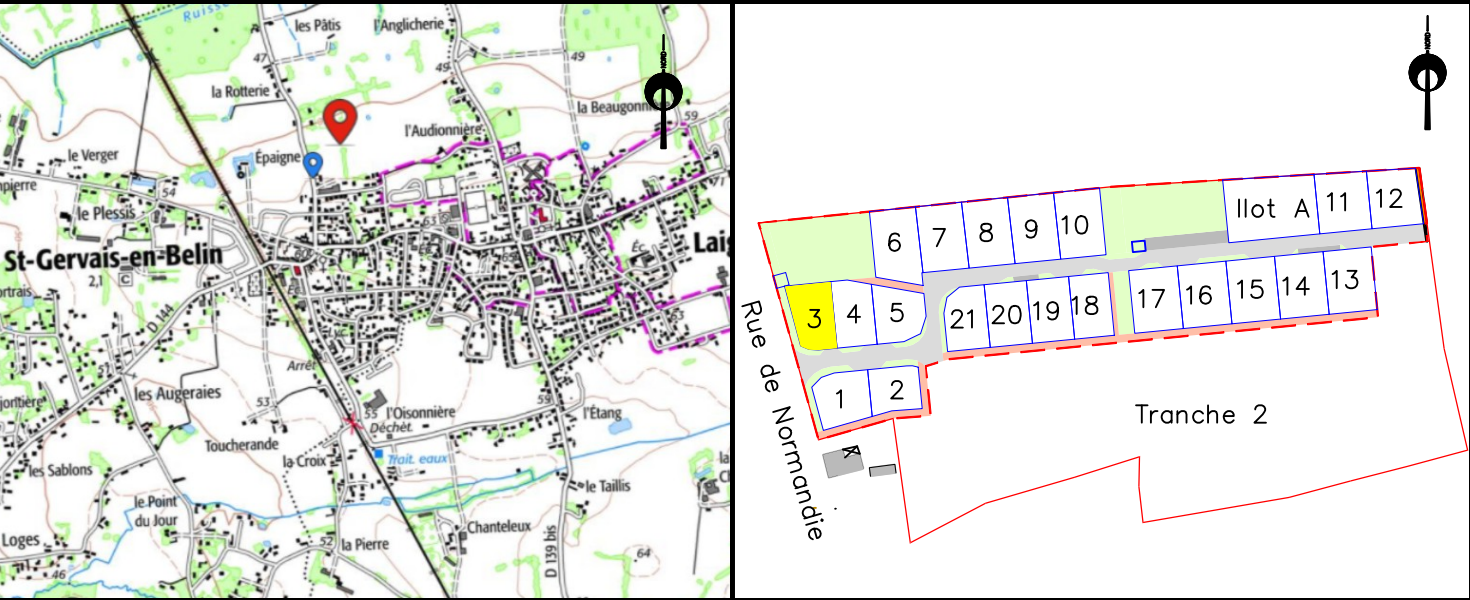


PLAN DE BORNAGE – Echelle: 1/500

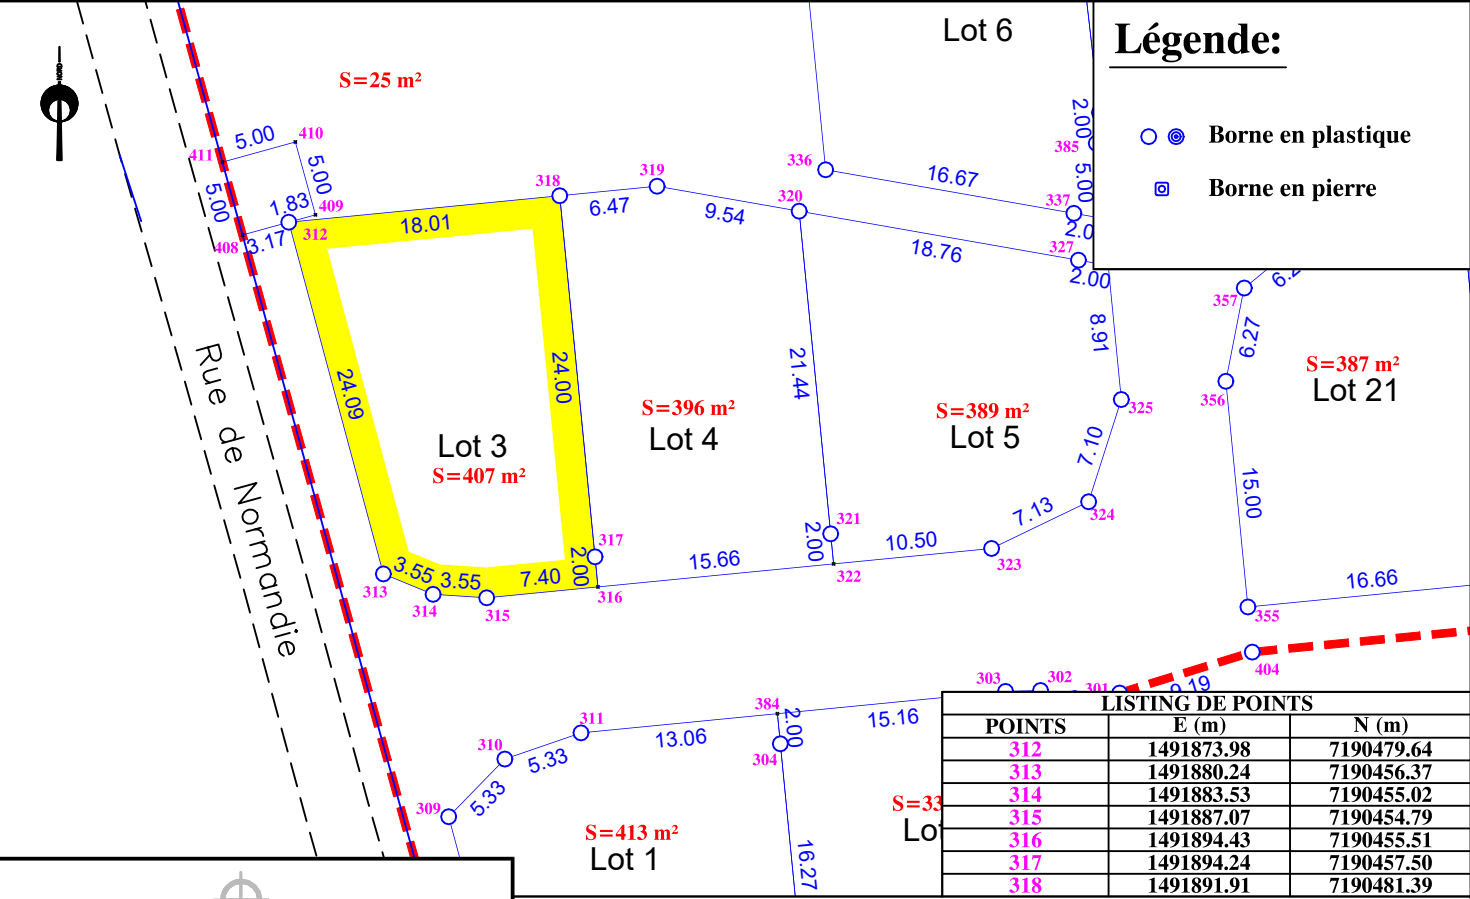


LISTING DE POINTS		
POINTS	E (m)	N (m)
312	1491873.98	7190479.64
313	1491880.24	7190456.37
314	1491883.53	7190455.02
315	1491887.07	7190454.79
316	1491894.43	7190455.51
317	1491894.24	7190457.50
318	1491891.91	7190481.39

NOTA: Les superficies et les cotes sont données à titre indicatif.
Elles ne seront définitives qu'après bornage des lots et réalisation
du Document de Modification du Parcellaire Cadastre.

EXTRAIT DU REGLEMENT GRAPHIQUE – Echelle: 1/500

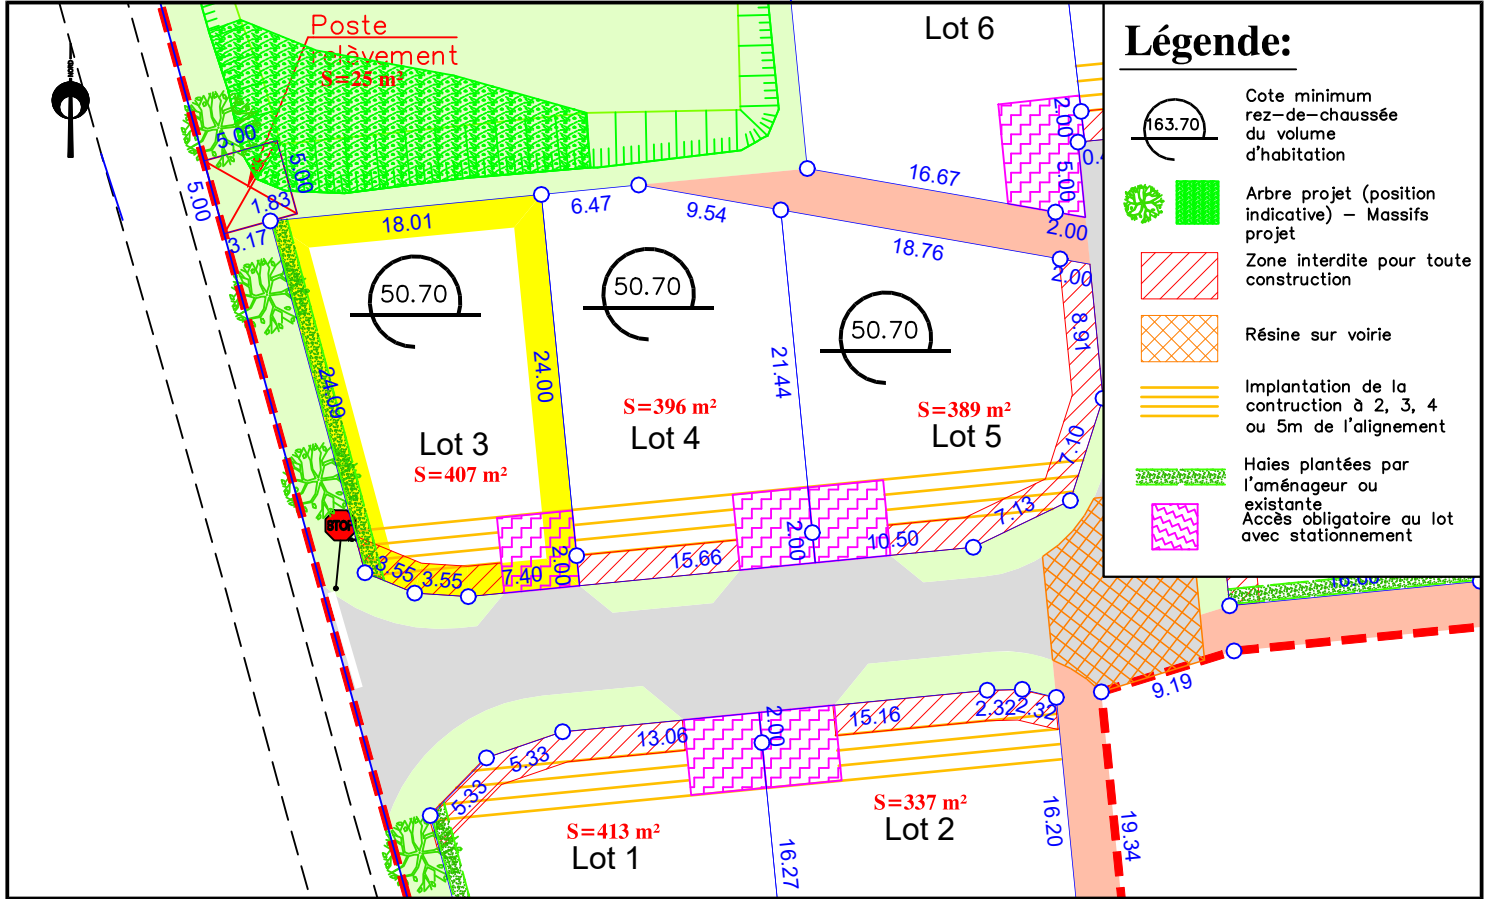

EXTRAIT DE PLANS VRD – Echelle: 1/500

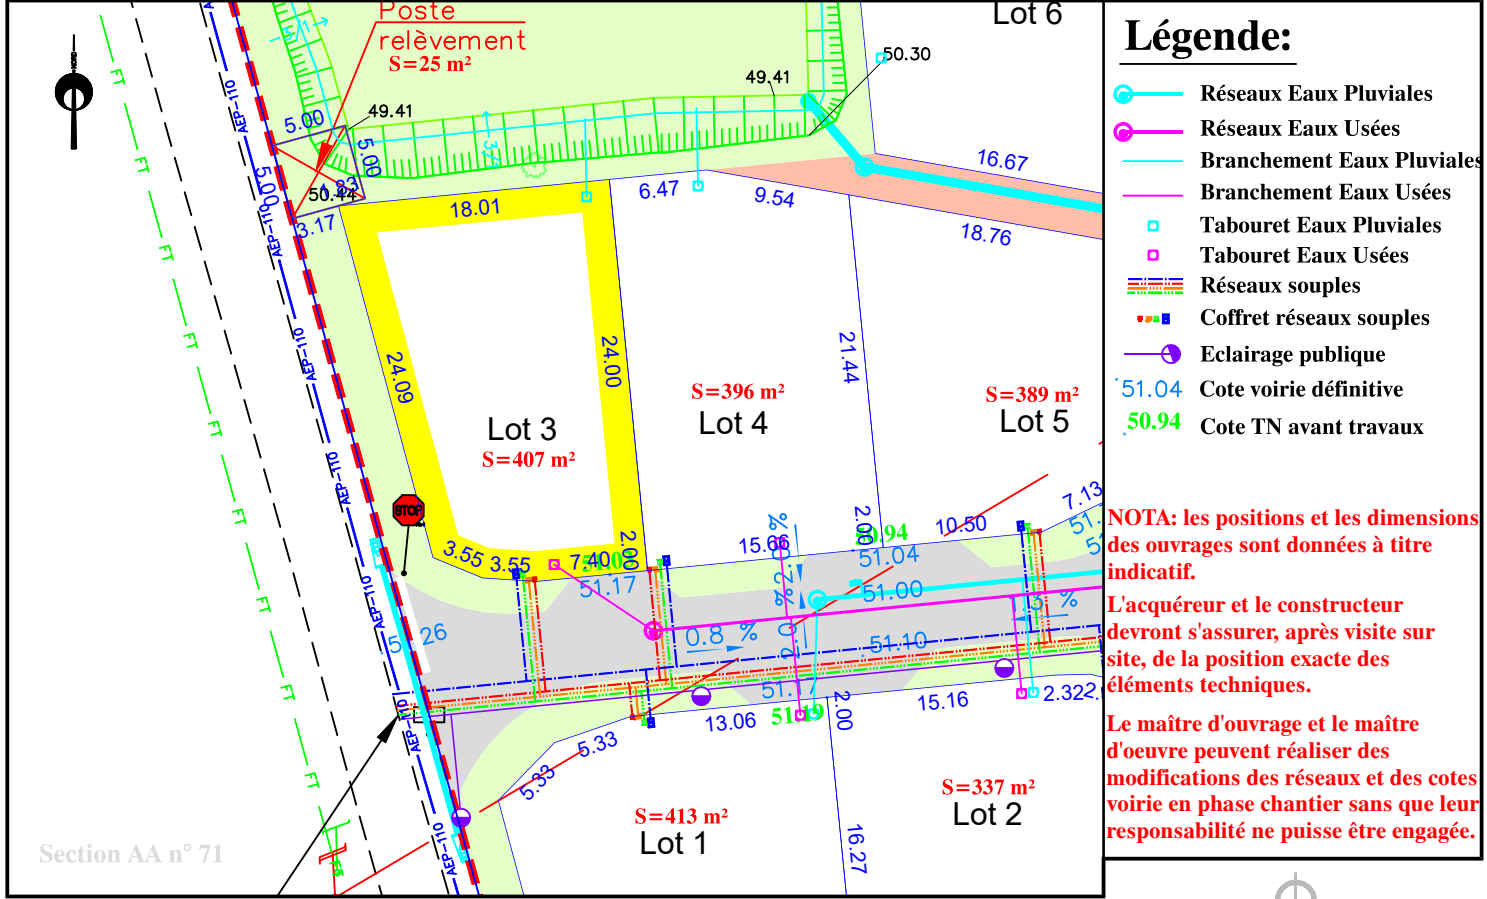

NOTA: les positions et les dimensions
des ouvrages sont données à titre
indicatif.
L'acquéreur et le constructeur
devront s'assurer, après visite sur
site, de la position exacte des
éléments techniques.
Le maître d'ouvrage et le maître
d'oeuvre peuvent réaliser des
modifications des réseaux et des cotes
voirie en phase chantier sans que leur
responsabilité ne puisse être engagée.

