


Date: 09/01/2018

PLAN DE VENTE - LOT n° 31


Surface graphique : 415 m²

Surface plancher maximale : 250 m²


PLAN DE SITUATION - Sans échelle

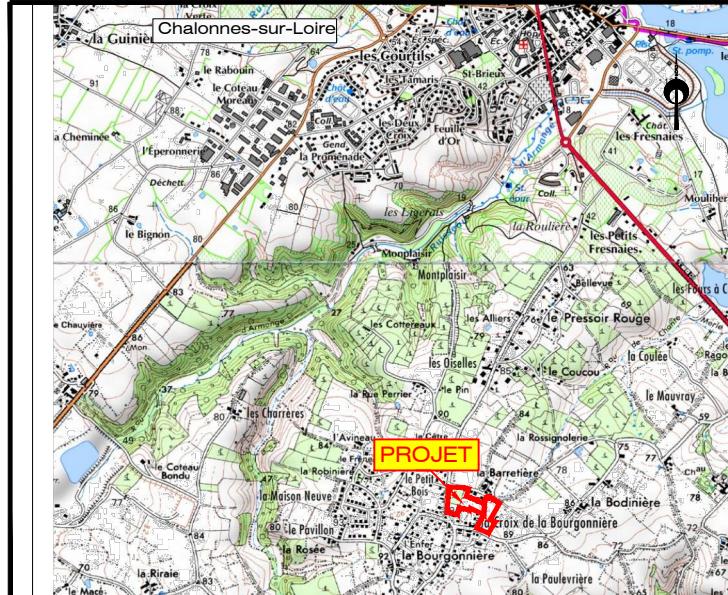

PLAN D'ENSEMBLE - Sans échelle

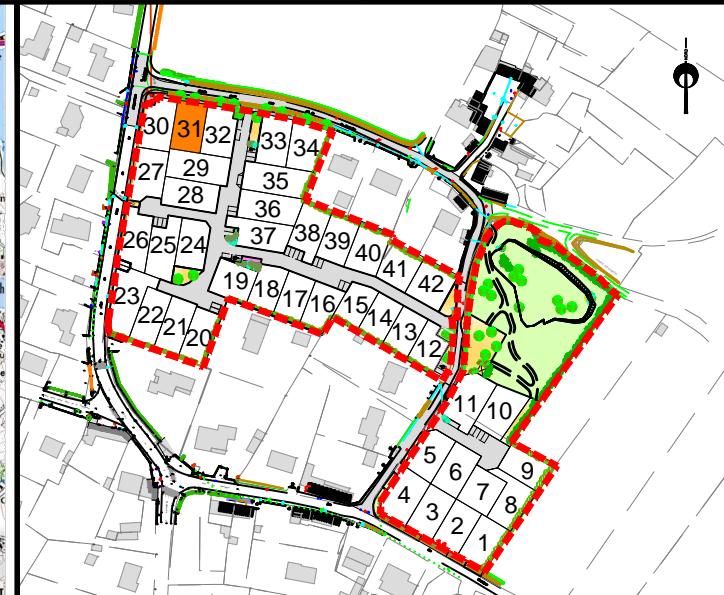


PLAN DE COMPOSITION- Echelle: 1/500

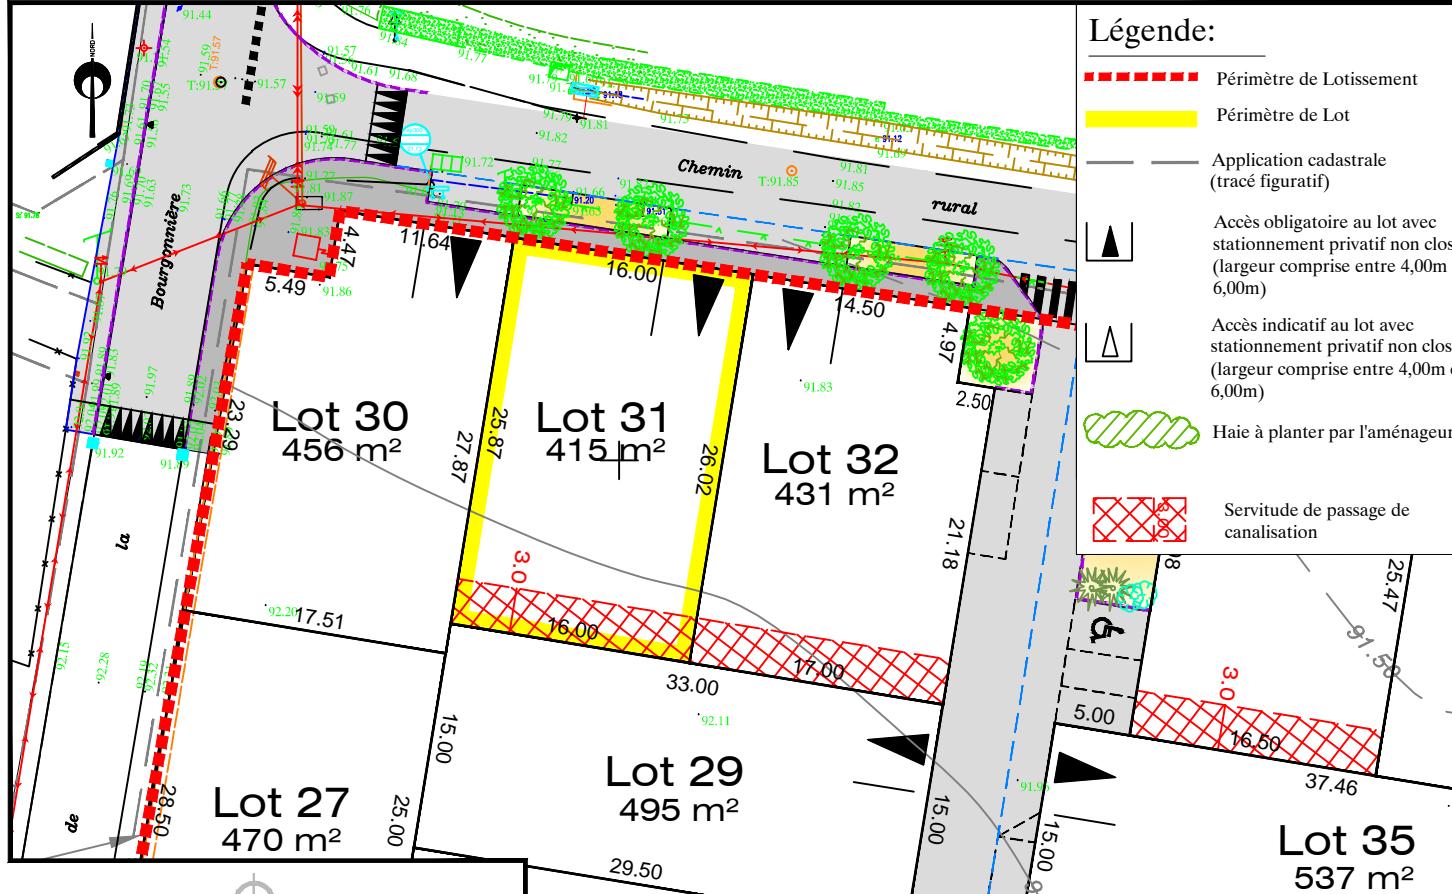

NOTA : Les surfaces sont données à titre indicatif. Elles ne seront définitives qu'après bornage des lots et réalisation du document d'arpentage de division

EXTRAIT DU REGLEMENT GRAPHIQUE - Echelle: 1/500

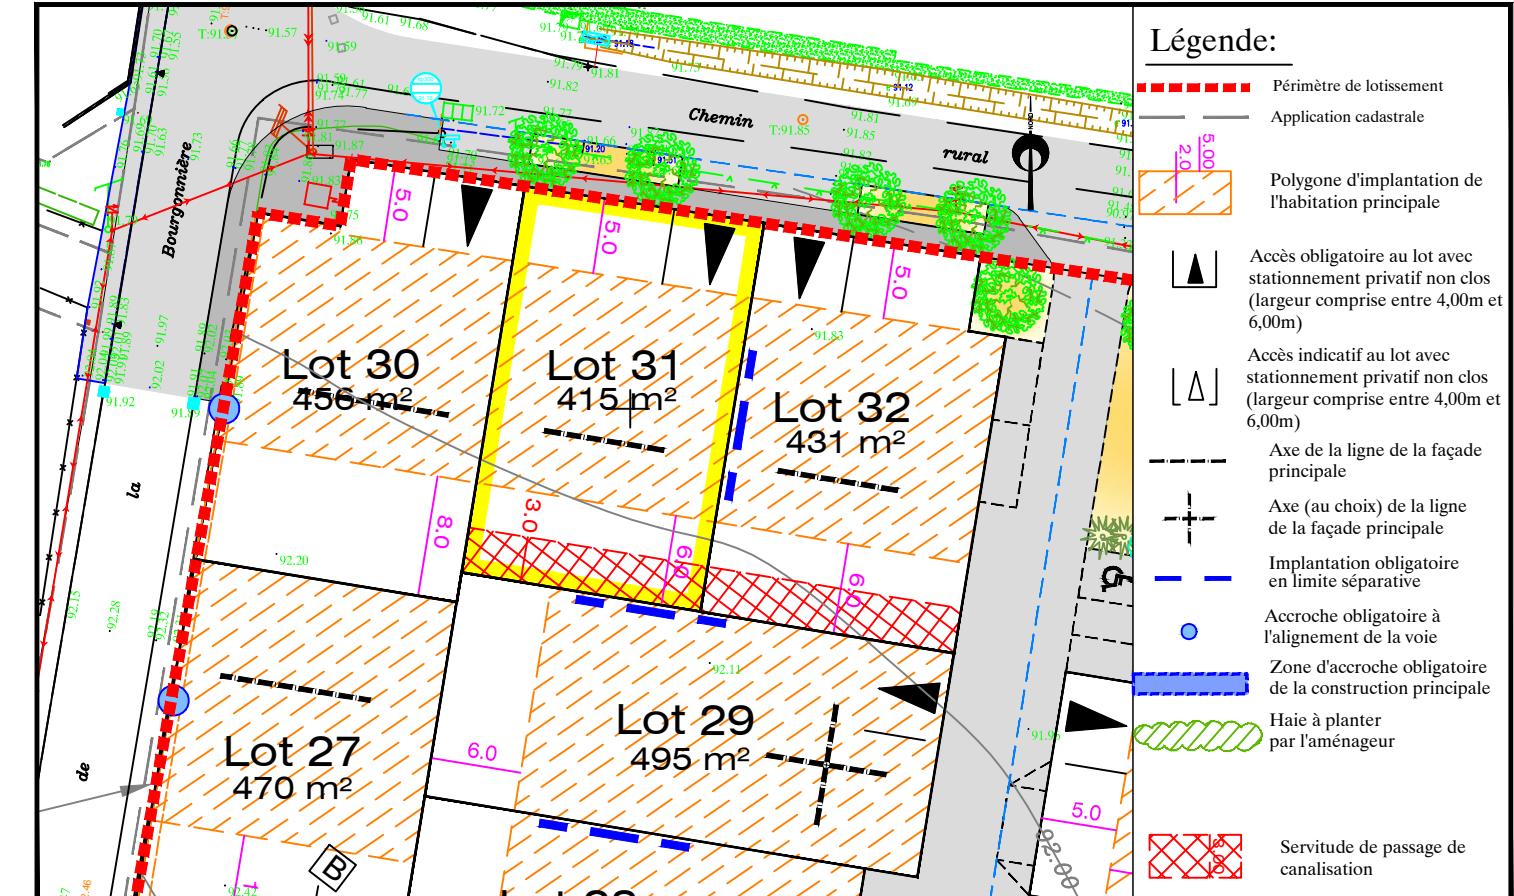

EXTRAIT DE PLANS VRD - Echelle: 1/500

