

Date: 09/01/2018



PLAN DE VENTE - LOT n° 35

Surface graphique : 537 m²


Surface plancher maximale : 250 m²

PLAN DE SITUATION - Sans échelle

PLAN D'ENSEMBLE - Sans échelle

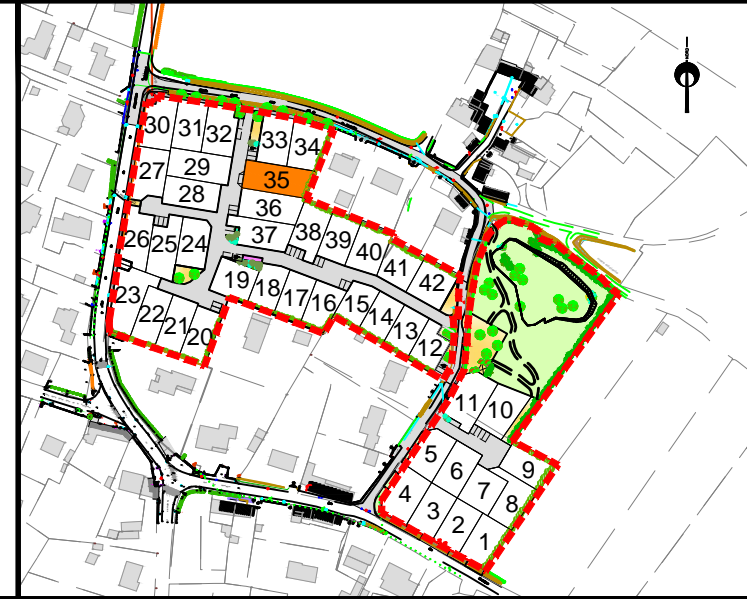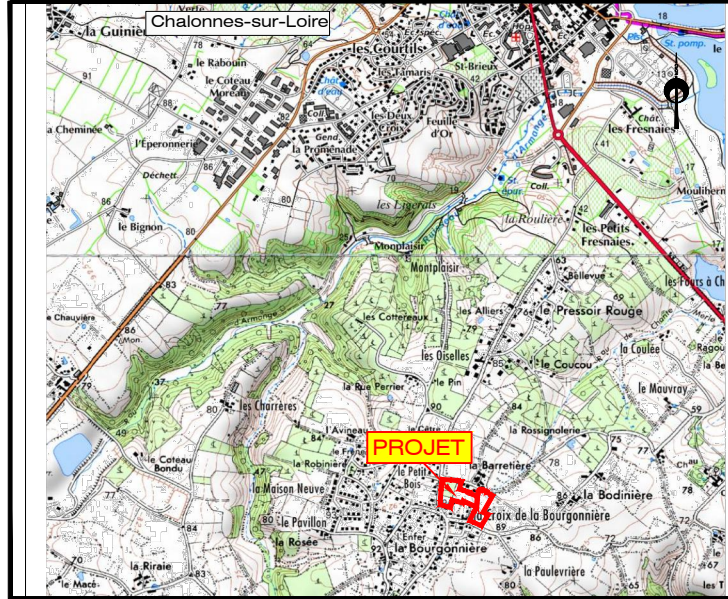


PLAN DE COMPOSITION - Echelle: 1/500

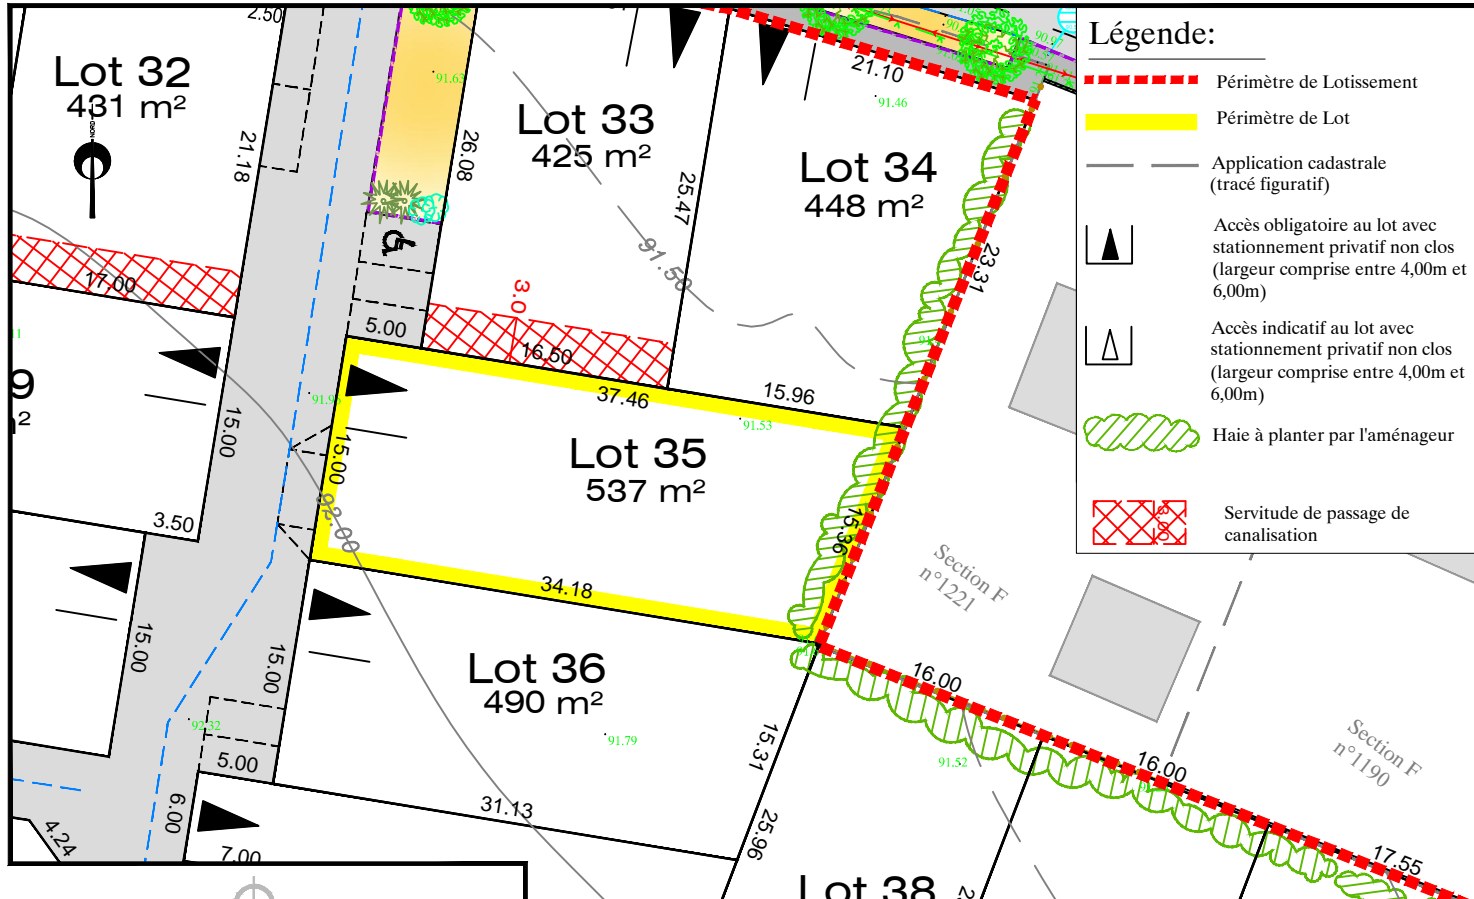

NOTA : Les surfaces sont données à titre indicatif. Elle ne seront définitives qu'après bornage des lots et réalisation du document d'arpentage de division

EXTRAIT DU REGLEMENT GRAPHIQUE - Echelle: 1/500

Date: 09/01/2018

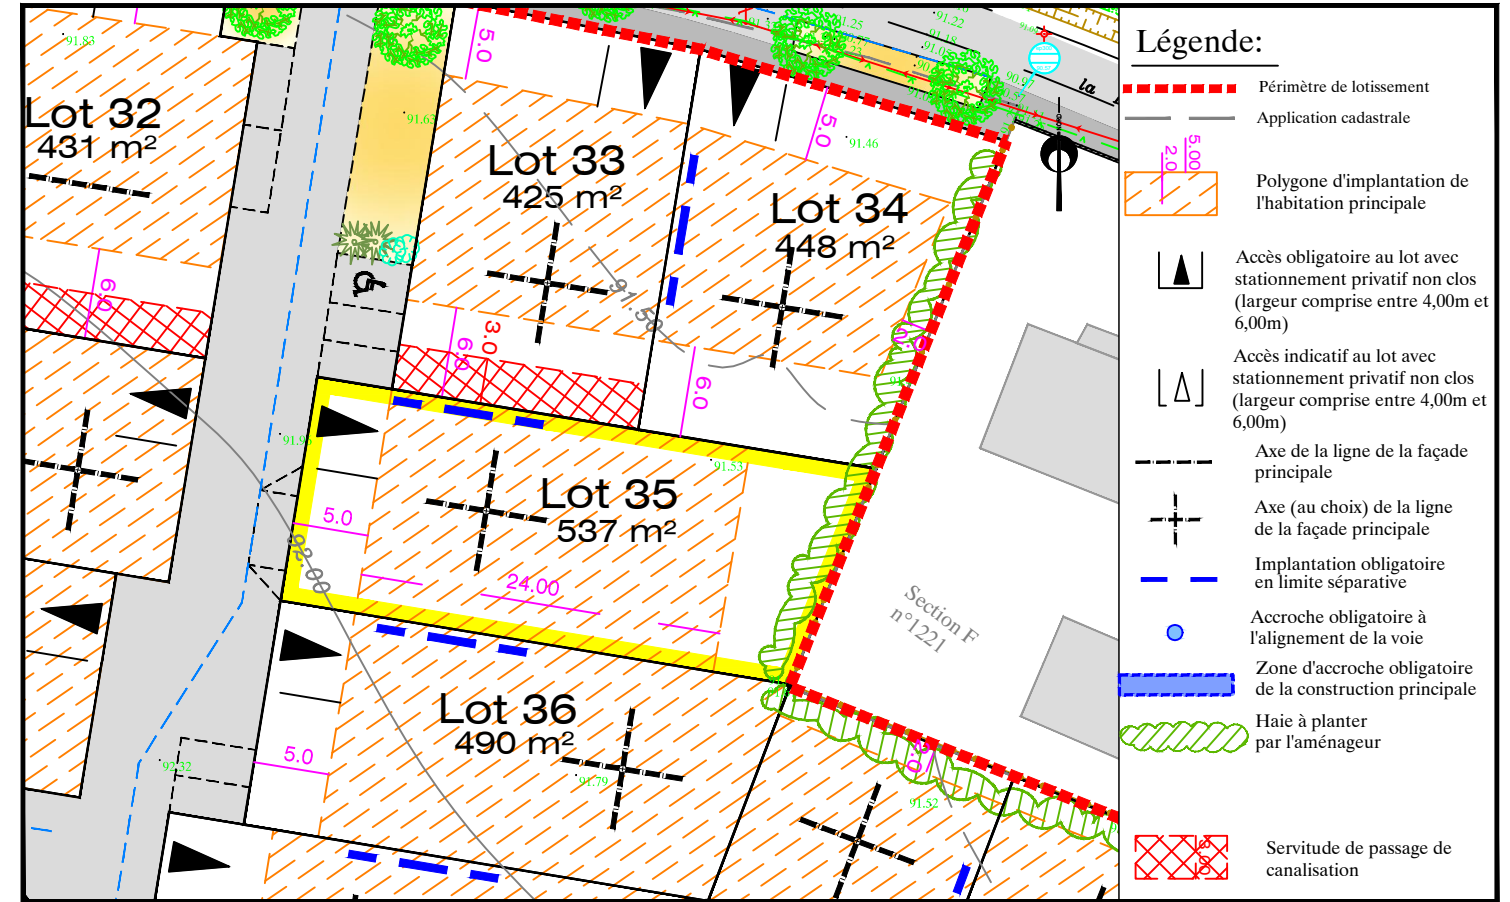

EXTRAIT DE PLANS VRD - Echelle: 1/500

