


Date: 09/01/2018

**PLAN DE VENTE - LOT n° 38**


Surface graphique : 444 m<sup>2</sup>

Surface plancher maximale : 250 m<sup>2</sup>


PLAN DE SITUATION - Sans échelle

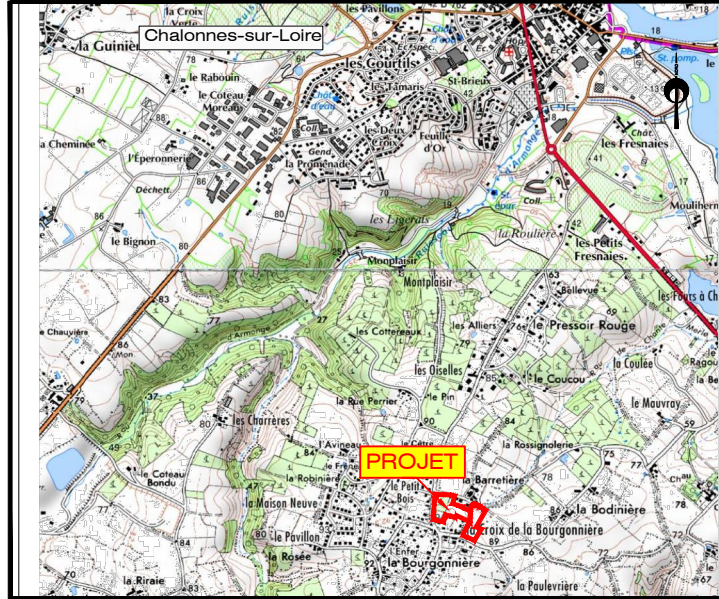

PLAN D'ENSEMBLE - Sans échelle

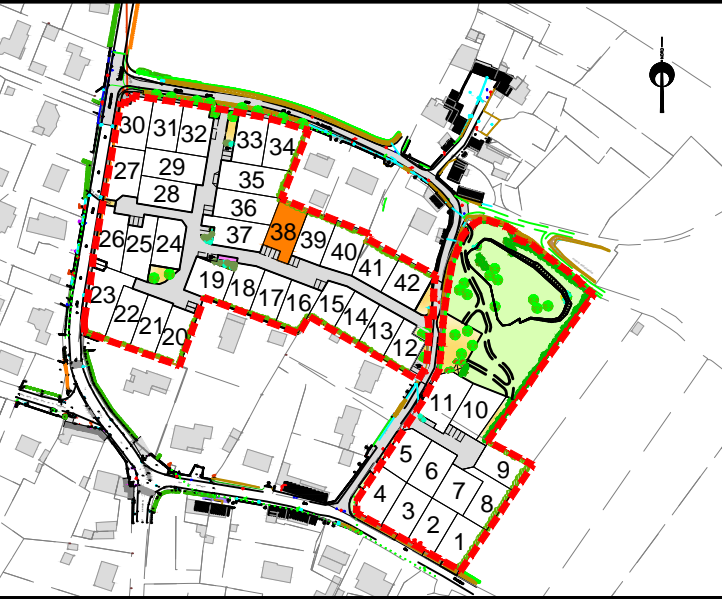


PLAN DE COMPOSITION- Echelle: 1/500

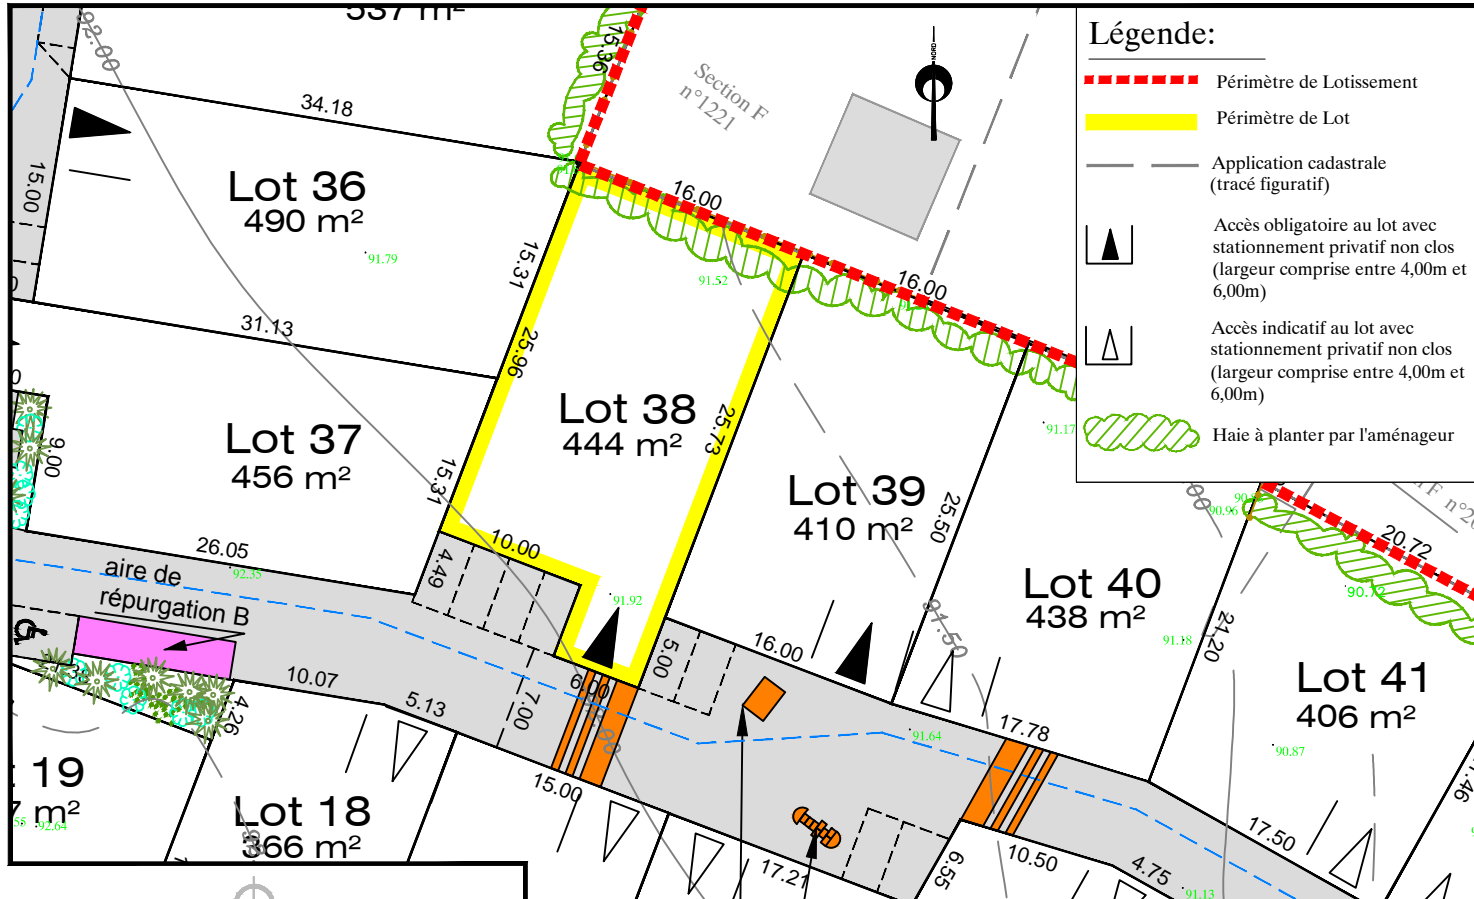

**NOTA : Les surfaces sont données à titre indicatif. Elle ne seront définitives qu'après bornage des lots et réalisation du document d'arpentage de division**

EXTRAIT DU REGLEMENT GRAPHIQUE - Echelle: 1/500

Date: 09/01/2018

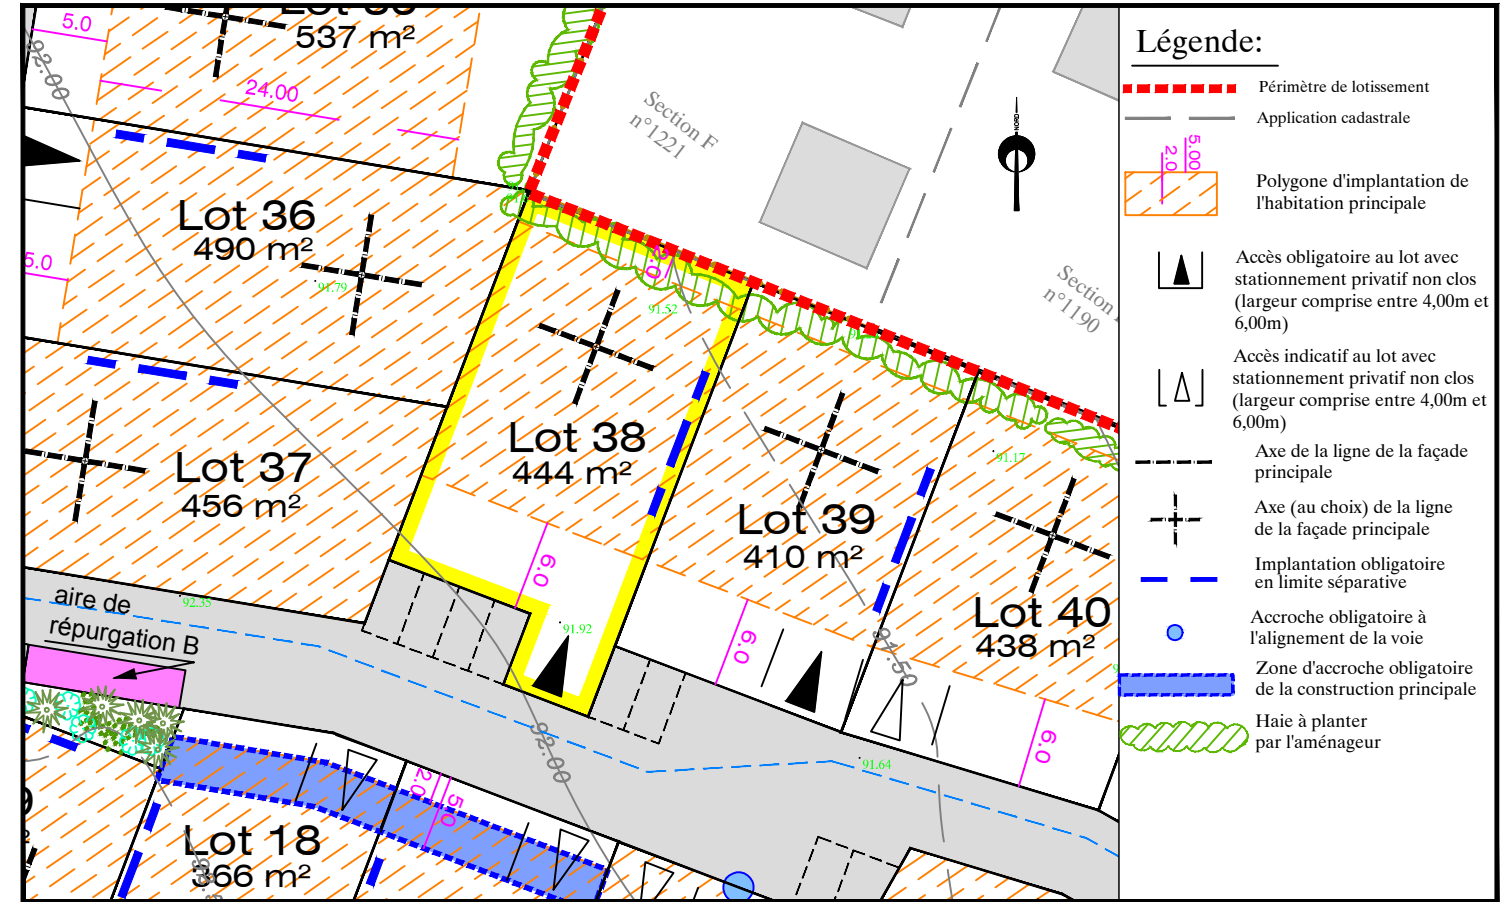

EXTRAIT DE PLANS VRD - Echelle: 1/500

