

Date: 12/05/2021

PLAN DE VENTE - LOT n° 07



Cadastre: Section A - n° 2748

Surface Projet: 465 m²


Surface de Plancher: 230 m²

PLAN DE SITUATION – Sans échelle

PLAN D'ENSEMBLE – Sans échelle

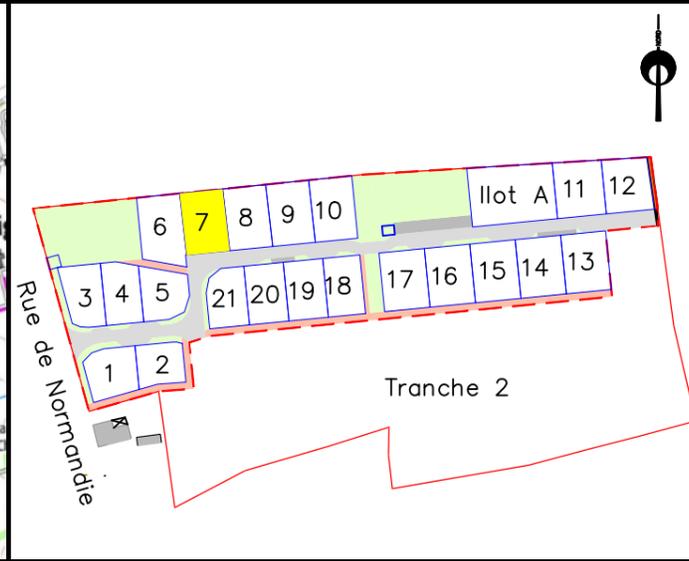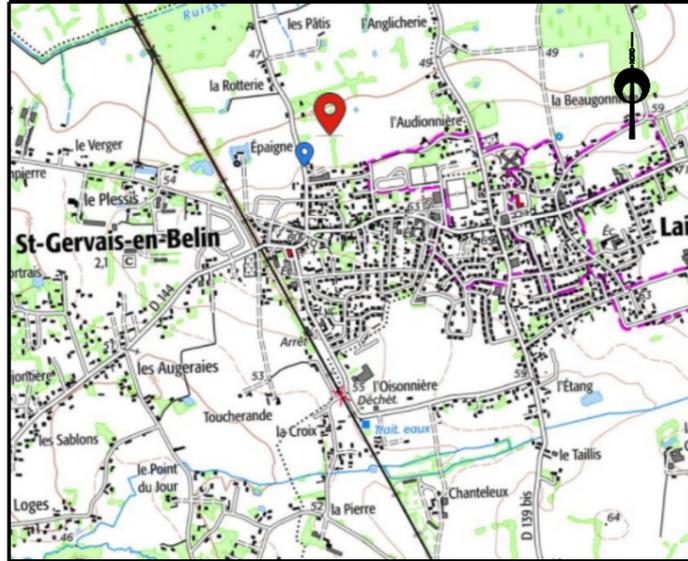


PLAN DE BORNAGE – Echelle: 1/500

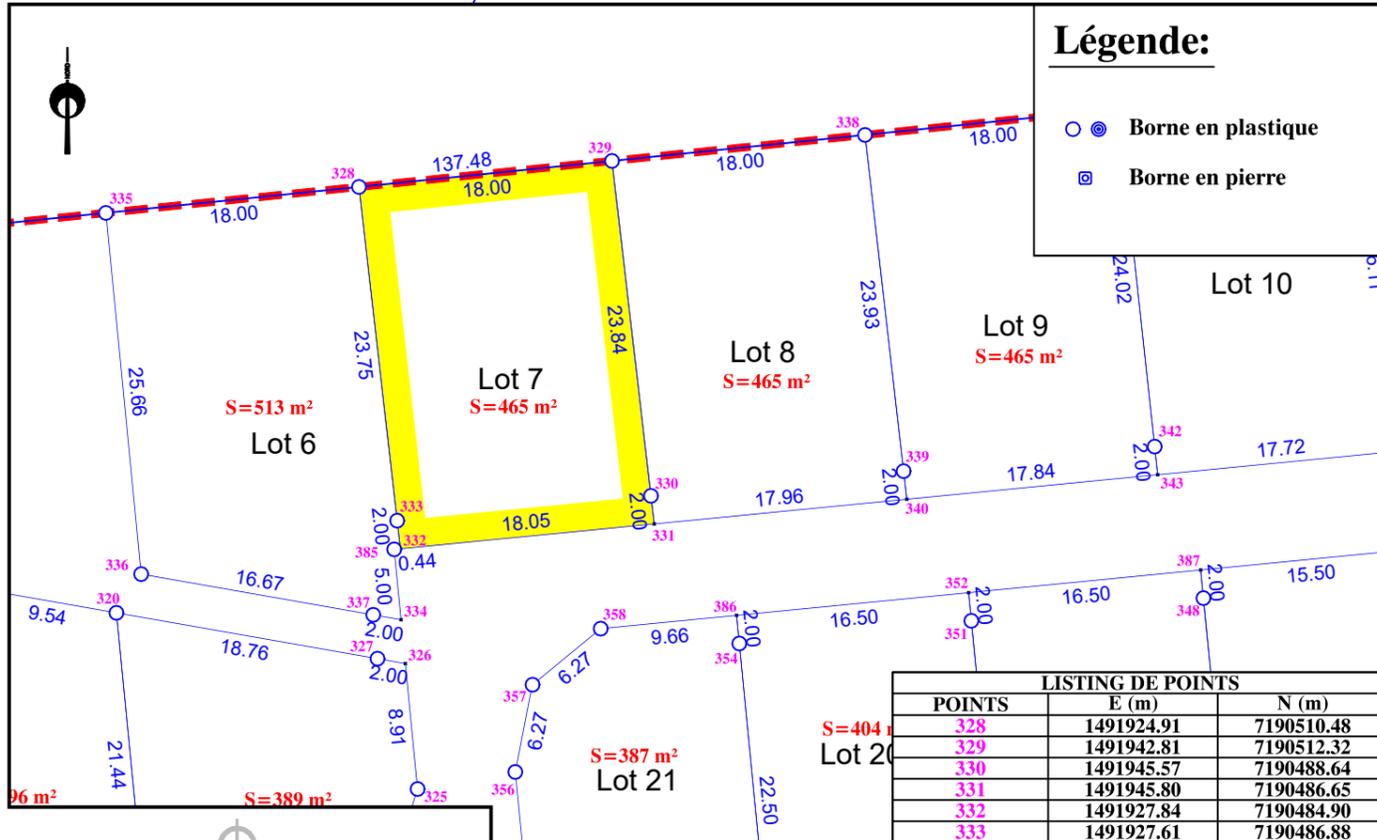

**NOTA: Les superficies et les cotes sont données à titre indicatif.
 Elles ne seront définitives qu'après bornage des lots et réalisation
 du Document de Modification du Parcellaire Cadastre.**

EXTRAIT DU REGLEMENT GRAPHIQUE – Echelle: 1/500

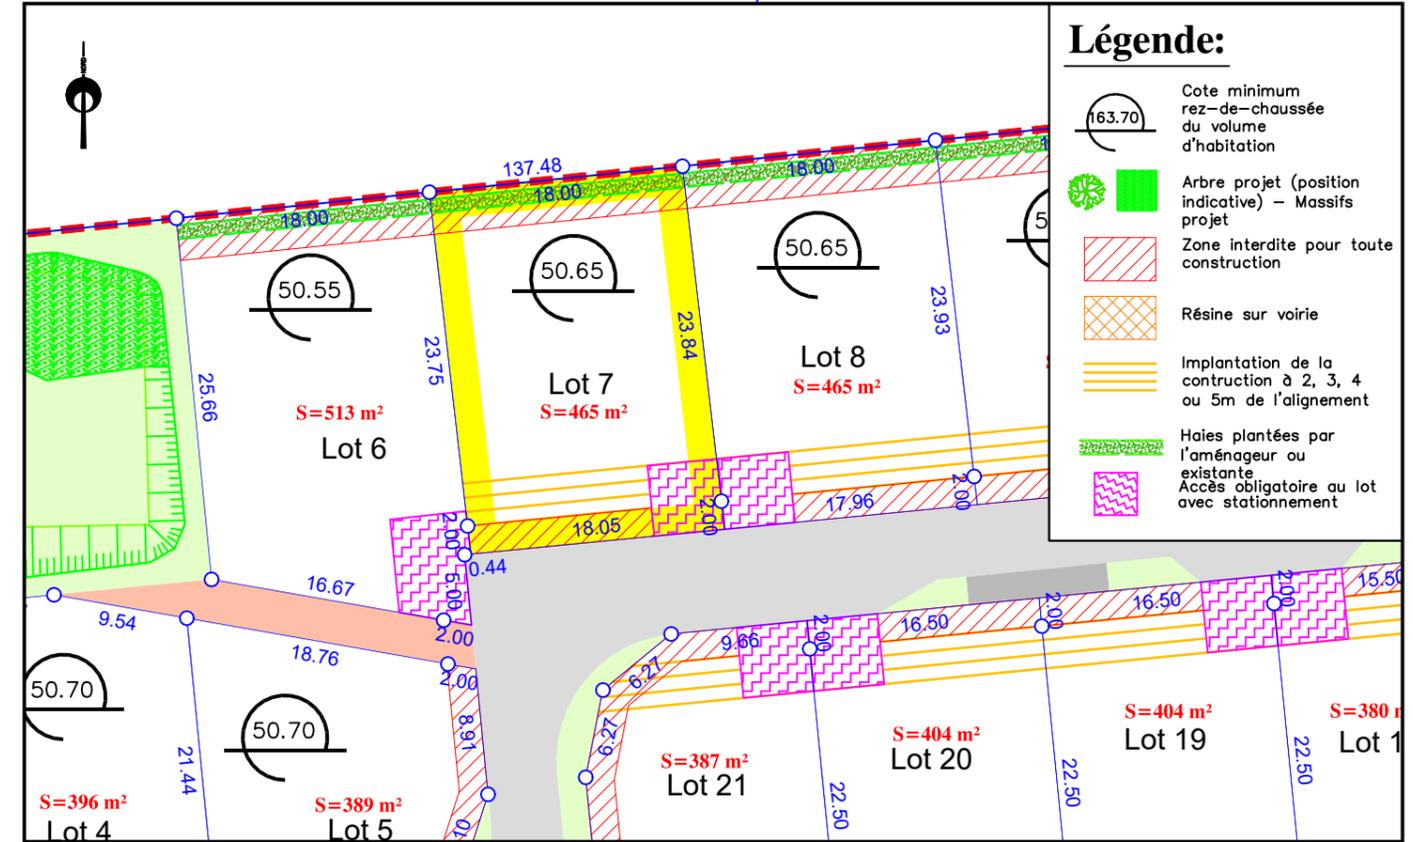

EXTRAIT DE PLANS VRD – Echelle: 1/500

