


Département de la Sarthe
Commune de ST GERVAIS EN BELIN
Lotissement "L'AUDIONNIERE"




Date: 12/05/2021
Cadastre: Section A - n° 2749
Surface Projet: 465 m²
Surface de Plancher: 230 m²

PLAN DE SITUATION – Sans échelle
PLAN D'ENSEMBLE – Sans échelle

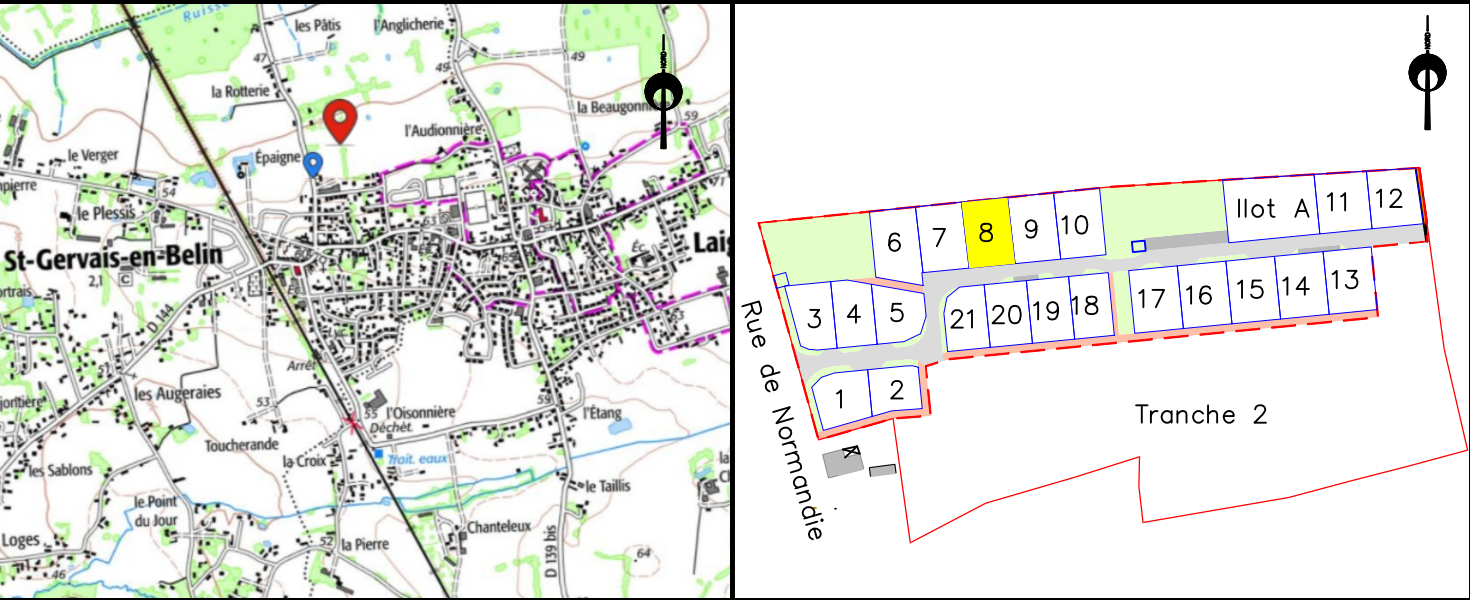


PLAN DE BORNAGE– Echelle: 1/500

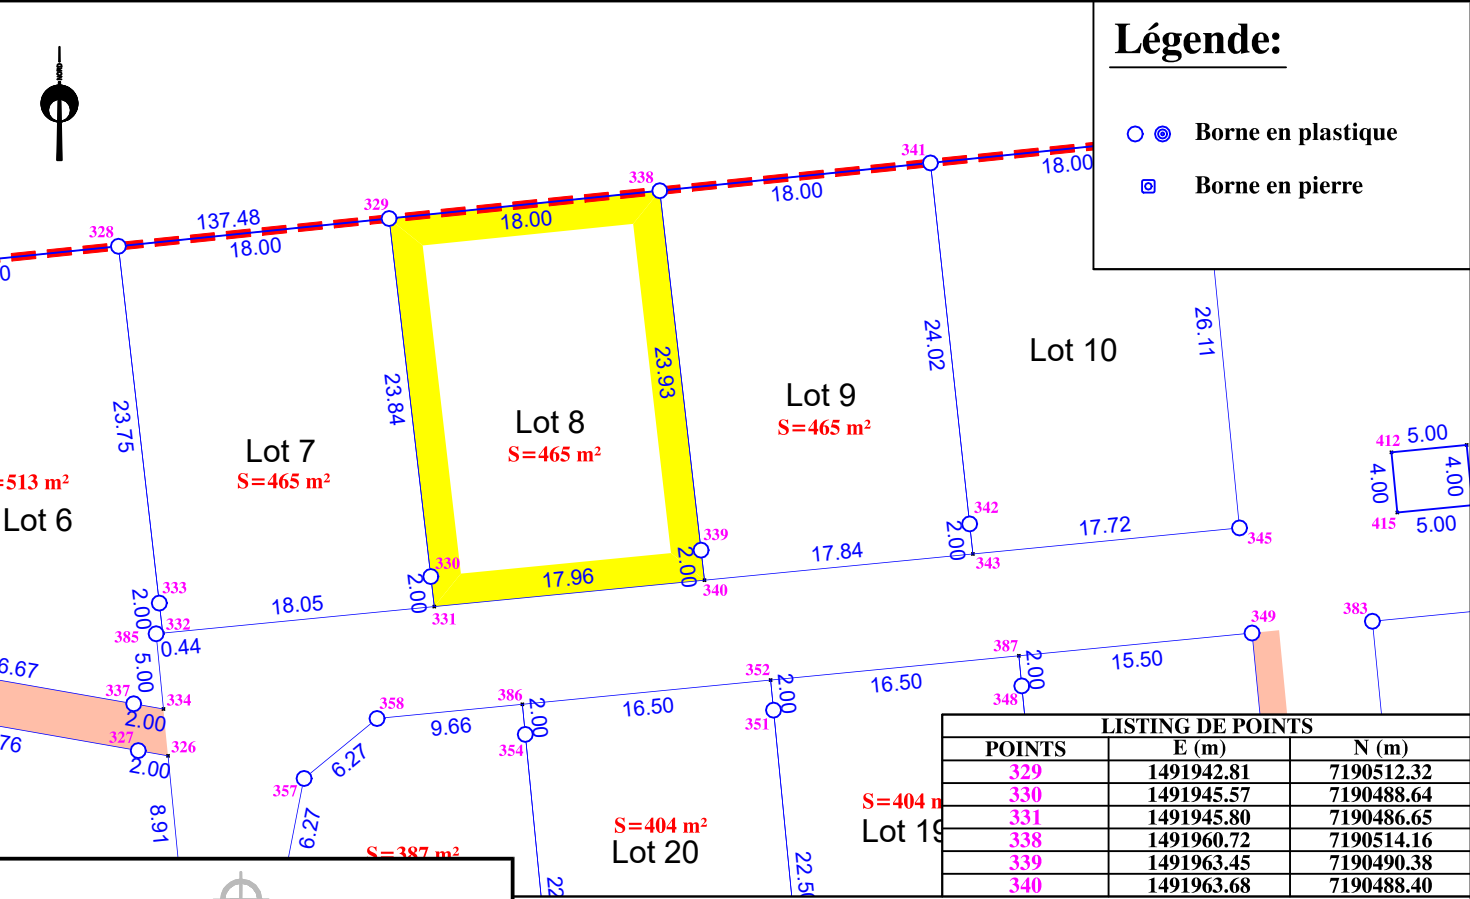

NOTA: Les superficies et les cotes sont données à titre indicatif.
Elles ne seront définitives qu'après bornage des lots et réalisation
du Document de Modification du Parcellaire Cadastre.

EXTRAIT DU REGLEMENT GRAPHIQUE – Echelle: 1/500

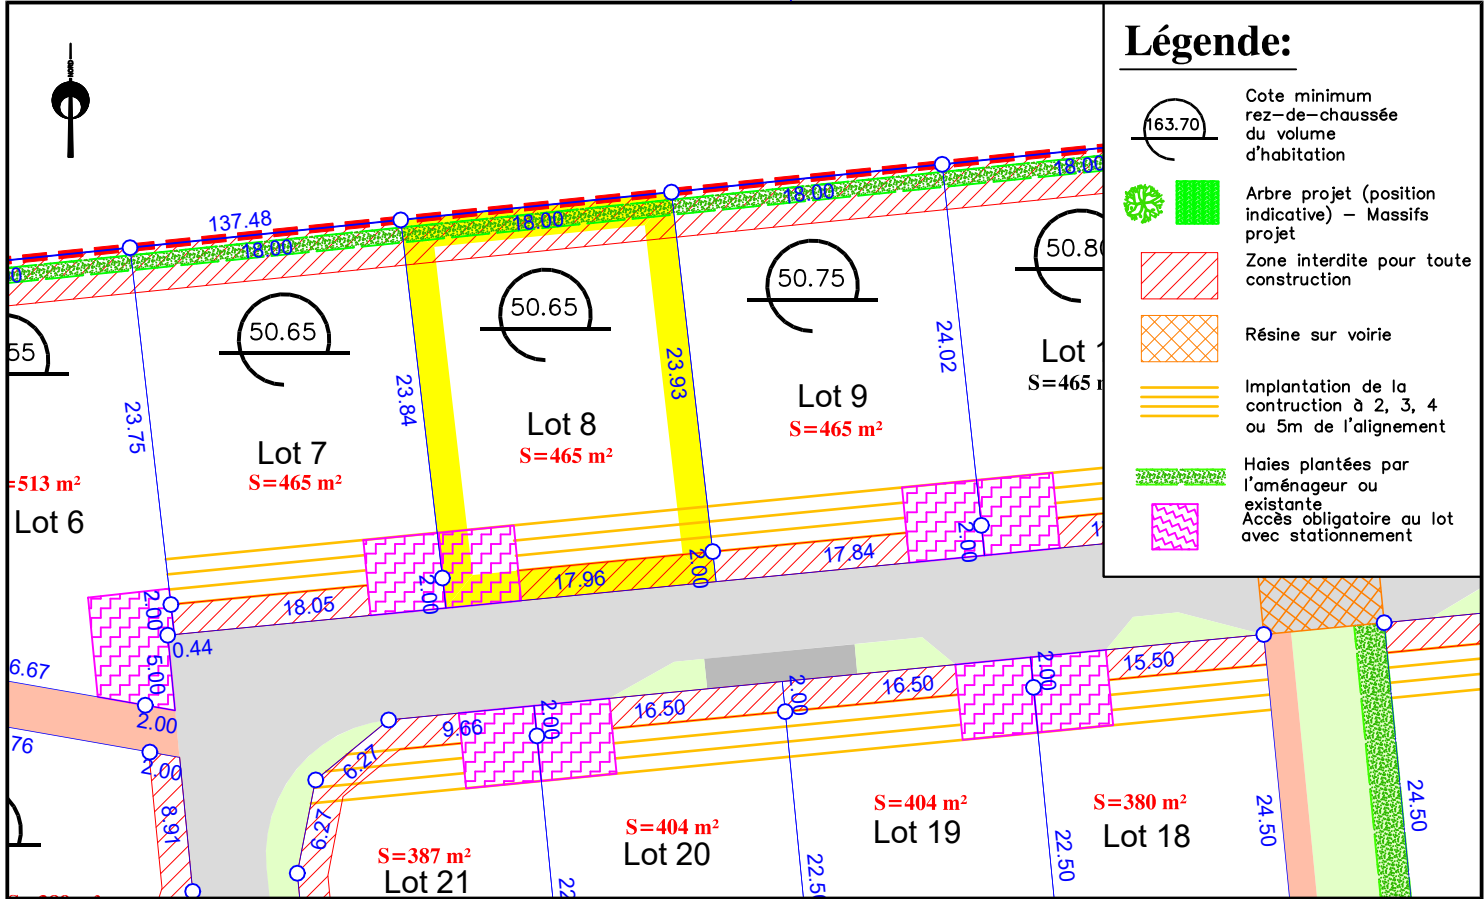

EXTRAIT DE PLANS VRD – Echelle: 1/500

