

# SARLU FONCIER AMENAGEMENT

Echelle 1/250

NOTA :

Les limites ont été définies par procès verbal de bornage et de délimitation dressé par notre société les 18/11/2021 et 24/03/2022. Plan établi sous réserve des compteurs et des réseaux à déplacer ou constituant d'éventuelles servitudes non renseignés sur le présent plan.

Département de l' ESSONNE

## Commune de CORBEIL-ESSONNES

### PLAN DE VENTE


9bis, Rue Louis Baudoin

Cadastre: Section AW n°396

Superficie réelle = 889 m<sup>2</sup>

Echelle 1/250

Schéma sans échelle

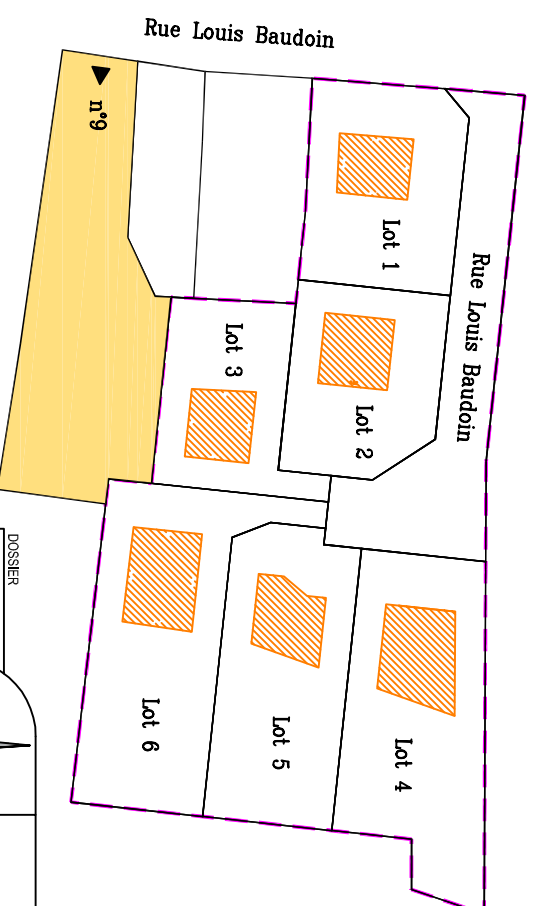


DOSSIER  
93199/45165  
DATE  
17/03/2023



**CFPA**  
GÉOMÈTRES-EXPERTS FONCIERS ASSOCIÉS  
BUREAU DE L'ESSONNE  
229, boulevard John Kennedy  
91104 CORBEIL-ESSONNES  
01 60 88 37 45  
corbeil@gefa-expert.com

**GE**  
GÉOMÈTRE-EXPERT  
CORBEILLES VALOISIERE SAALHIN

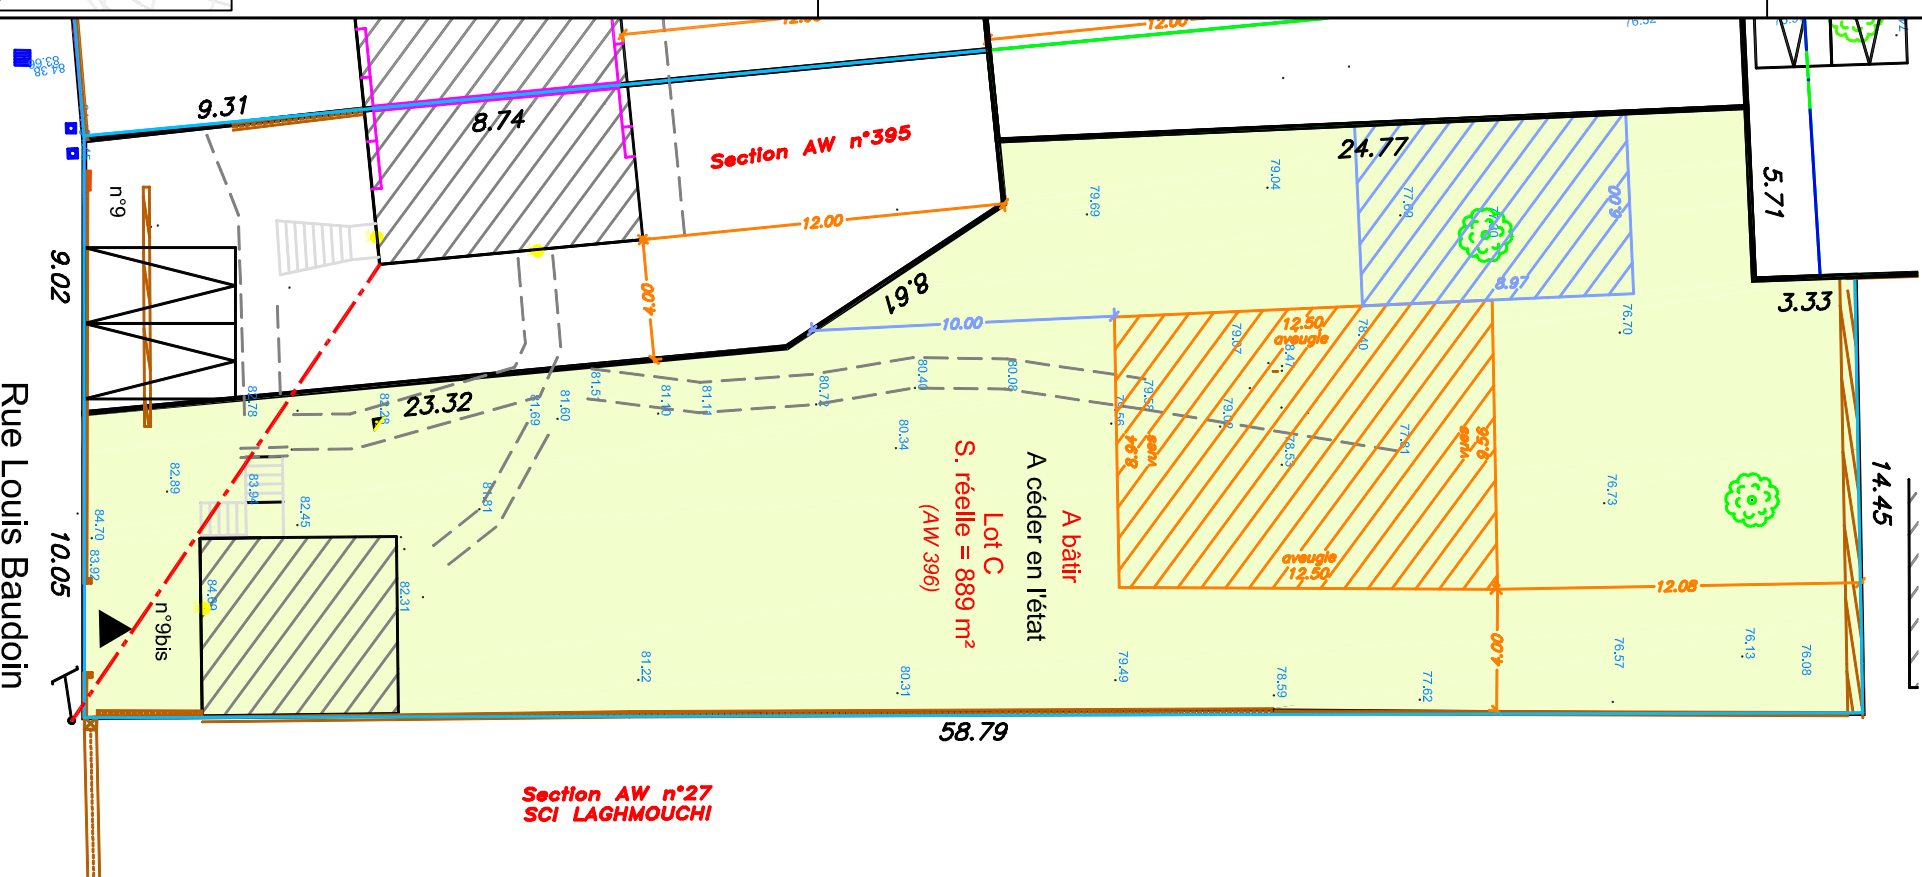

LEGENDE :

Zone de constructibilité donnée à titre indicatif  
Les prospect devront être adaptés en fonction du projet de construction, par application des articles de la zone UH2

Servitudes de cour commune à constituer.

81.82 Altitude terrain naturel avant travaux

Servitude de passage de réseaux aériens (Electricité et Telecom)

Fonds servant: lot C (AW-396)

Fonds dominant: AW-395

**CFPA**  
GÉOMÈTRES-EXPERTS FONCIERS ASSOCIÉS  
BUREAU DE L'ESSONNE  
229, boulevard John Kennedy  
91104 CORBEIL-ESSONNES  
01 60 88 37 45  
corbeil@gefa-expert.com

**GE**  
GÉOMÈTRE-EXPERT  
CORBEILLES VALOISIERE SAALHIN