

PLAN DE VENTE LOT n°1



Cadastre : AC n°231

Superficie Arpentée : 445 m<sup>2</sup>

Surface de plancher :

PLAN DE SITUATION - Sans échelle


PLAN D'ENSEMBLE - Sans échelle

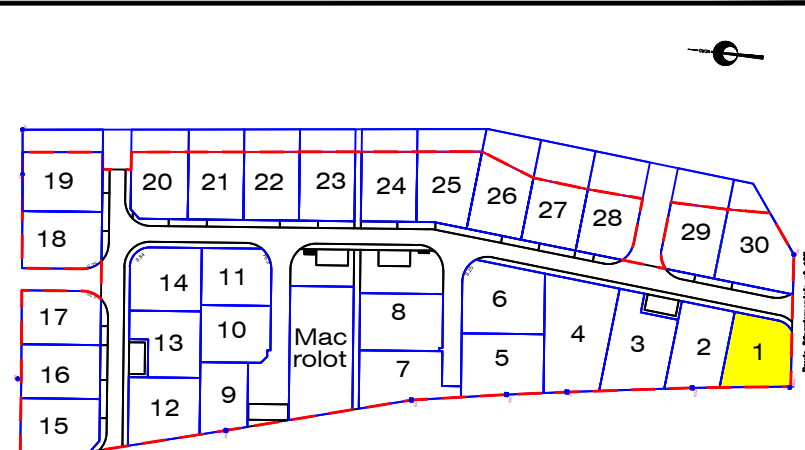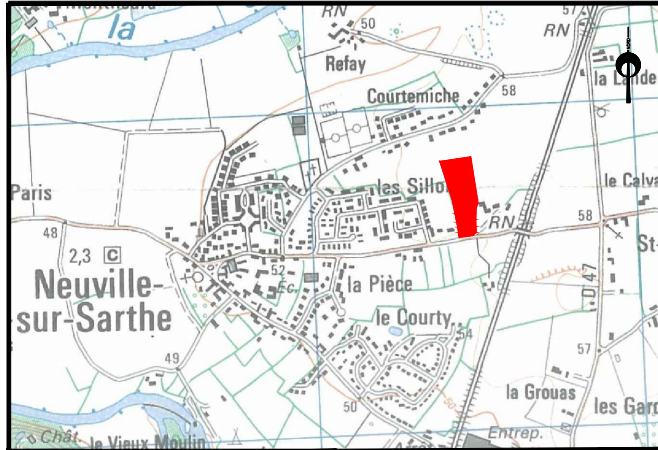

Aménageur  
FONCIER AMÉNAGEMENT  
3 Rue René Hatet,  
72100 Le Mans

Géomètre  
AIR&GÉO LE MANS  
74 Avenue du Général de Gaulle  
72000 Le Mans, lemans@airgeo.fr


PLAN DE BORNAGE- Echelle: 1/500

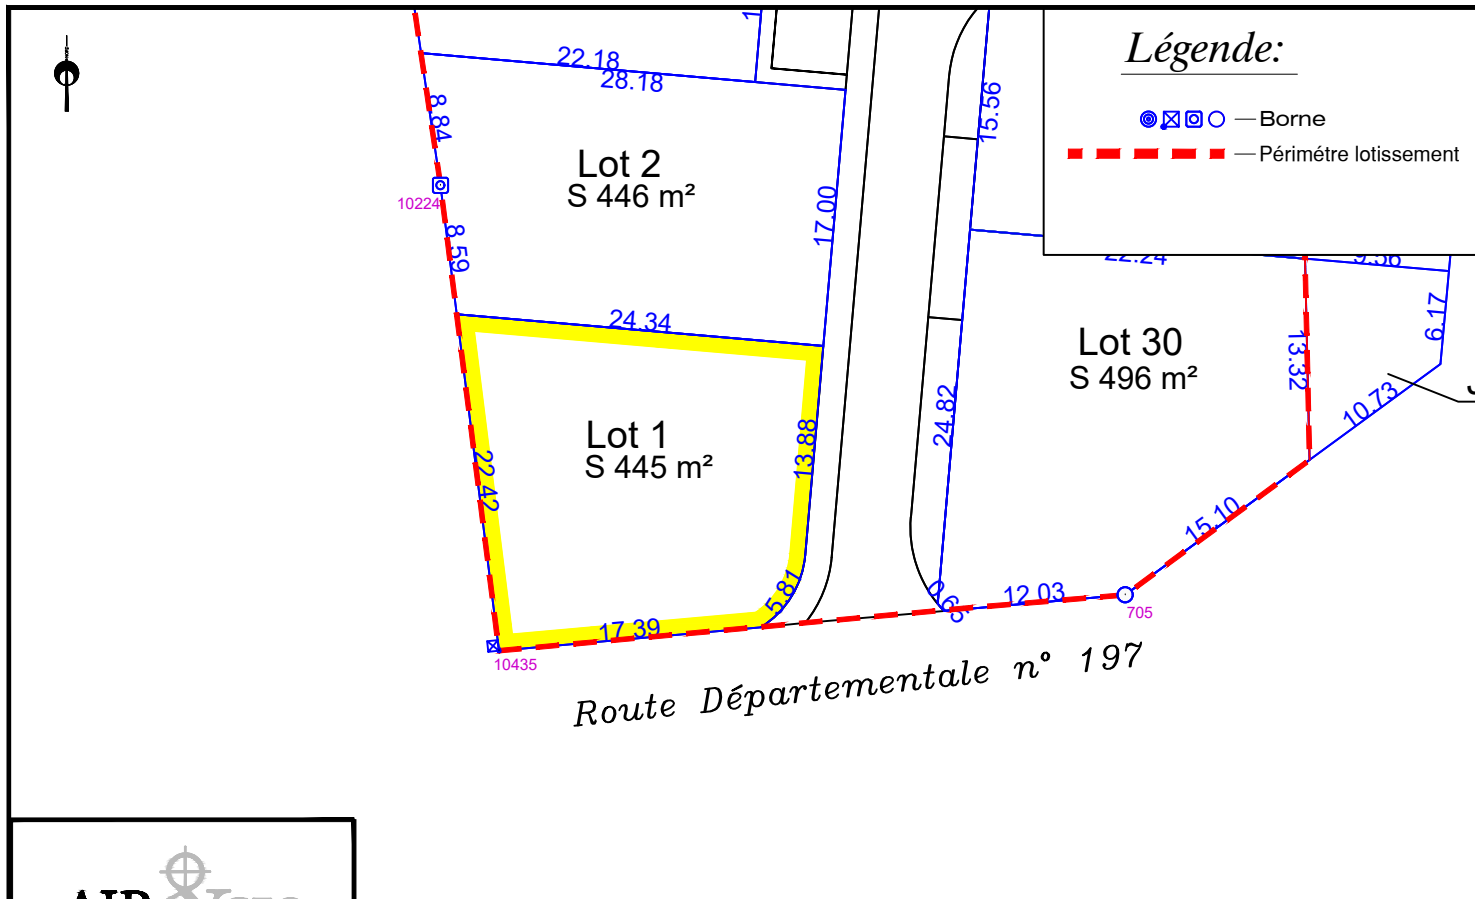

**AIR&GÉO**  
Aménagement Ingénierie Réalisation  
Géomètres-Experts-Fonciers  
74 avenue du Général de Gaulle - 72000 LE MANS  
Tél. 02 43 81 47 28 / Fax. 02 43 81 70 54 / lemans@airgeo.fr

NOTA: L'utilisateur est tenu de veiller à la stabilité des bornes, piquets ou repères portés au présent document, notamment par vérification des cotes ou autres indications qu'il comporte. Il signalera en temps utile au Géomètre toutes discordances qu'il pourrait constater.

EXTRAIT DU REGLEMENT GRAPHIQUE- Echelle: 1/500

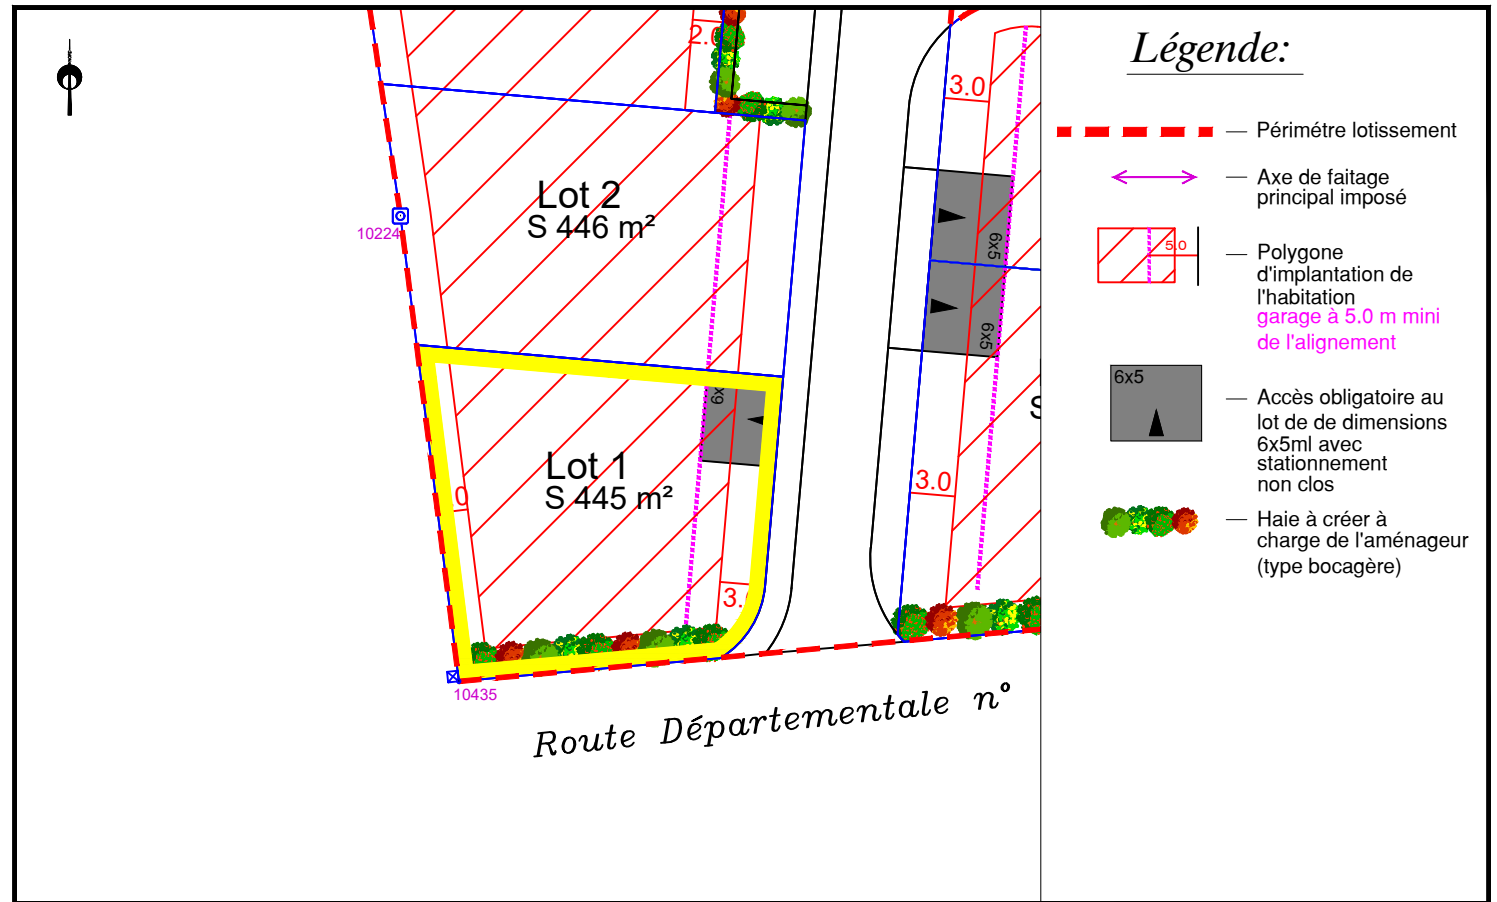

EXTRAIT DE PLANS VRD - Echelle: 1/500

