

**FONCIER
AMÉNAGEMENT**



Département de la Sarthe
Commune de Moncé en Belin
"Cours de Lirette"



PLAN DE COMPOSITION
Echelle 1/1000

Maitre d'Ouvrage : Foncier Aménagement
3, rue René Hatet - Appt n°002
72000 LE MANS
Tél : 02.43.86.64.76
bgbd.aménagement@orange.fr


Géomètre-Expert : Cabinet LOISEAU
SELARL de géomètres-Experts
13 bis rue Jean Gremillon
72000 LE MANS
Tél : 02.43.23.38.10 Fax : 02.43.41.42.06

PLAN DE BORNAGE
Lot n°12
Echelle : 1/250




Section AN
Superficie : 399m²
Surface de plancher : 200m²

PLAN PROVISOIRE

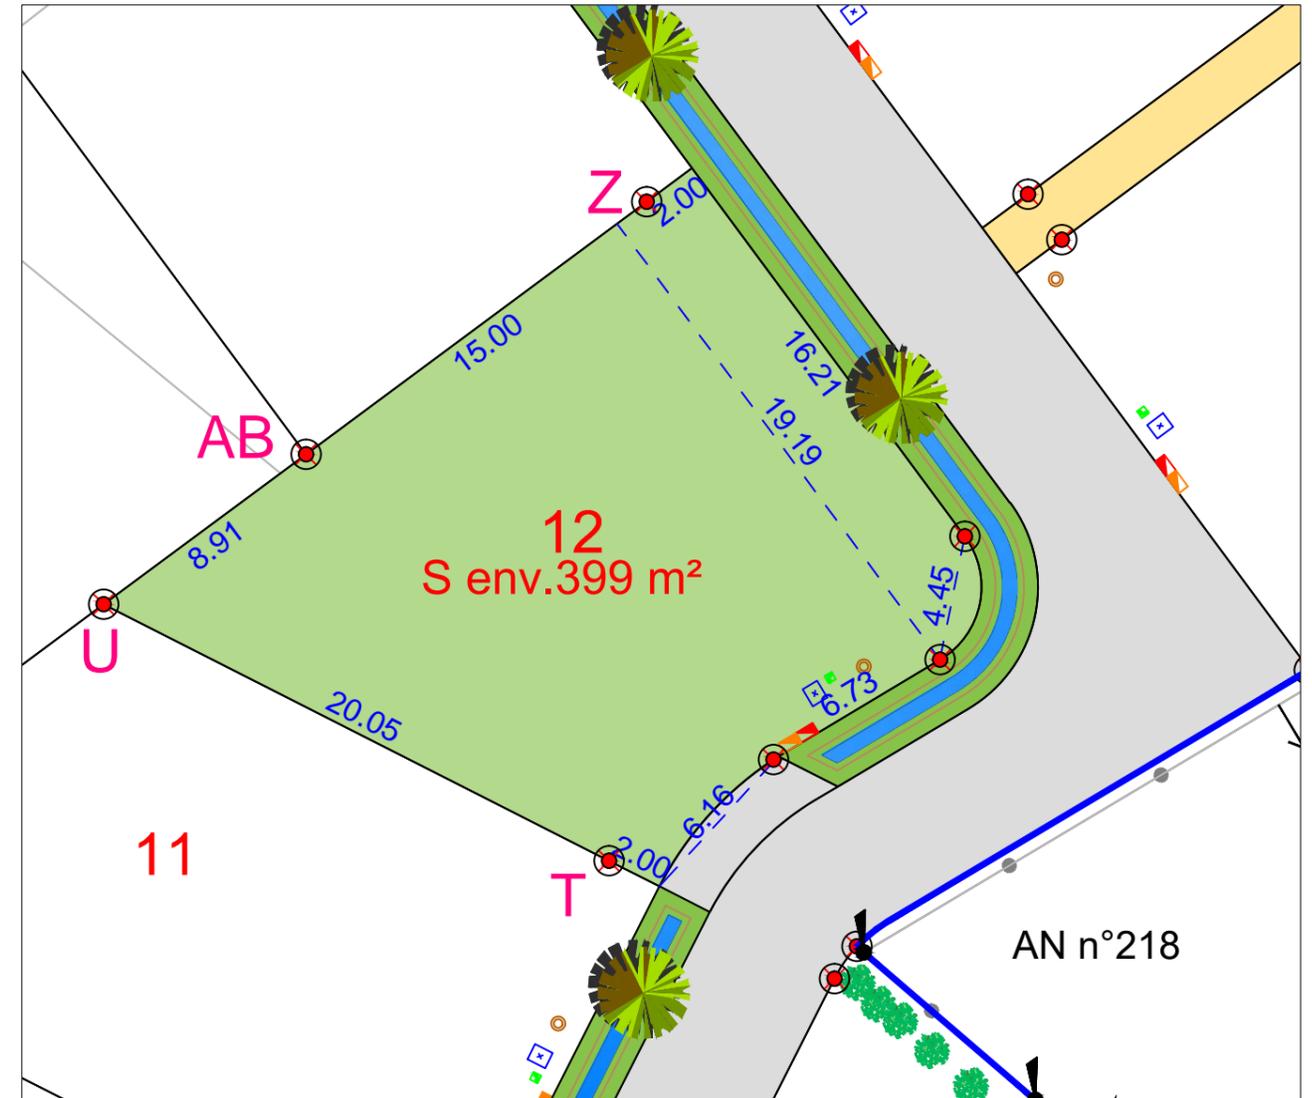

- | | | | | | |
|--|--|--|-------------------------------|--|--|
| | Haie arbustive à la charge de l'aménageur (à conserver à entretenir par l'acquéreur) | | Lots | | Citerneau |
| | Limite du lotissement | | Espaces verts | | Coffret ENEDIS BT |
| | Cote planimétrique | | Parkings (Dalles engazonnées) | | Coffret GRDF BT |
| | Cote planimétrique | | Voirie (Finition BBSG 0/10) | | Boite de branchement EU |
| | Borne OGE plaquette nouvelle | | Chemin pour piéton | | Regard préfa. 30x30 mutualisée TELECOM+FIBRE |
| | Borne OGE plaquette ancienne | | Borne OGE pierre ancienne | | Poteau de clôture |

N.B. La position des branchements et des réseaux est indicative.

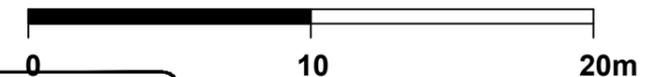

Etabli le 09 Mars 2023

