

PLAN DE VENTE LOT n°2



Cadastre : AC n°232

Superficie Arpentée : 446 m²

Surface de plancher :

PLAN DE SITUATION - Sans échelle


PLAN D'ENSEMBLE - Sans échelle

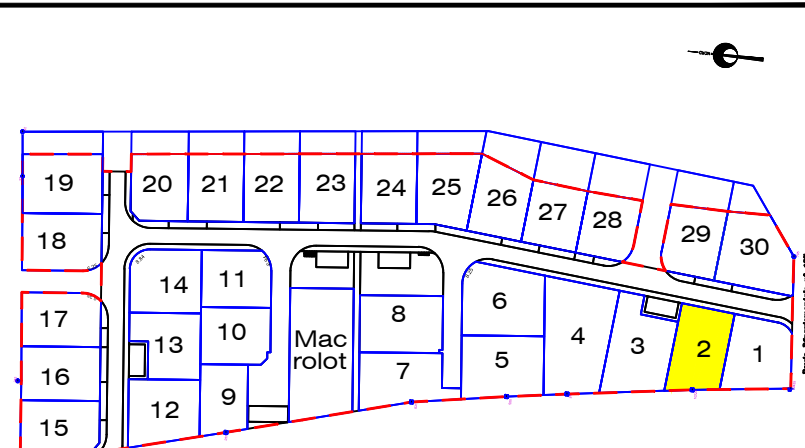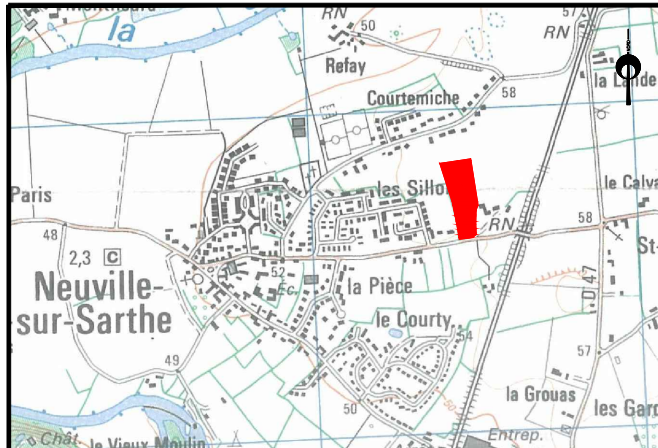

Aménageur
FONCIER AMÉNAGEMENT
3 Rue René Hatet,
72100 Le Mans


Géomètre
AIR&GÉO LE MANS
74 Avenue du Général de Gaulle
72000 Le Mans, lemans@airgeo.fr

PLAN DE BORNAGE- Echelle: 1/500

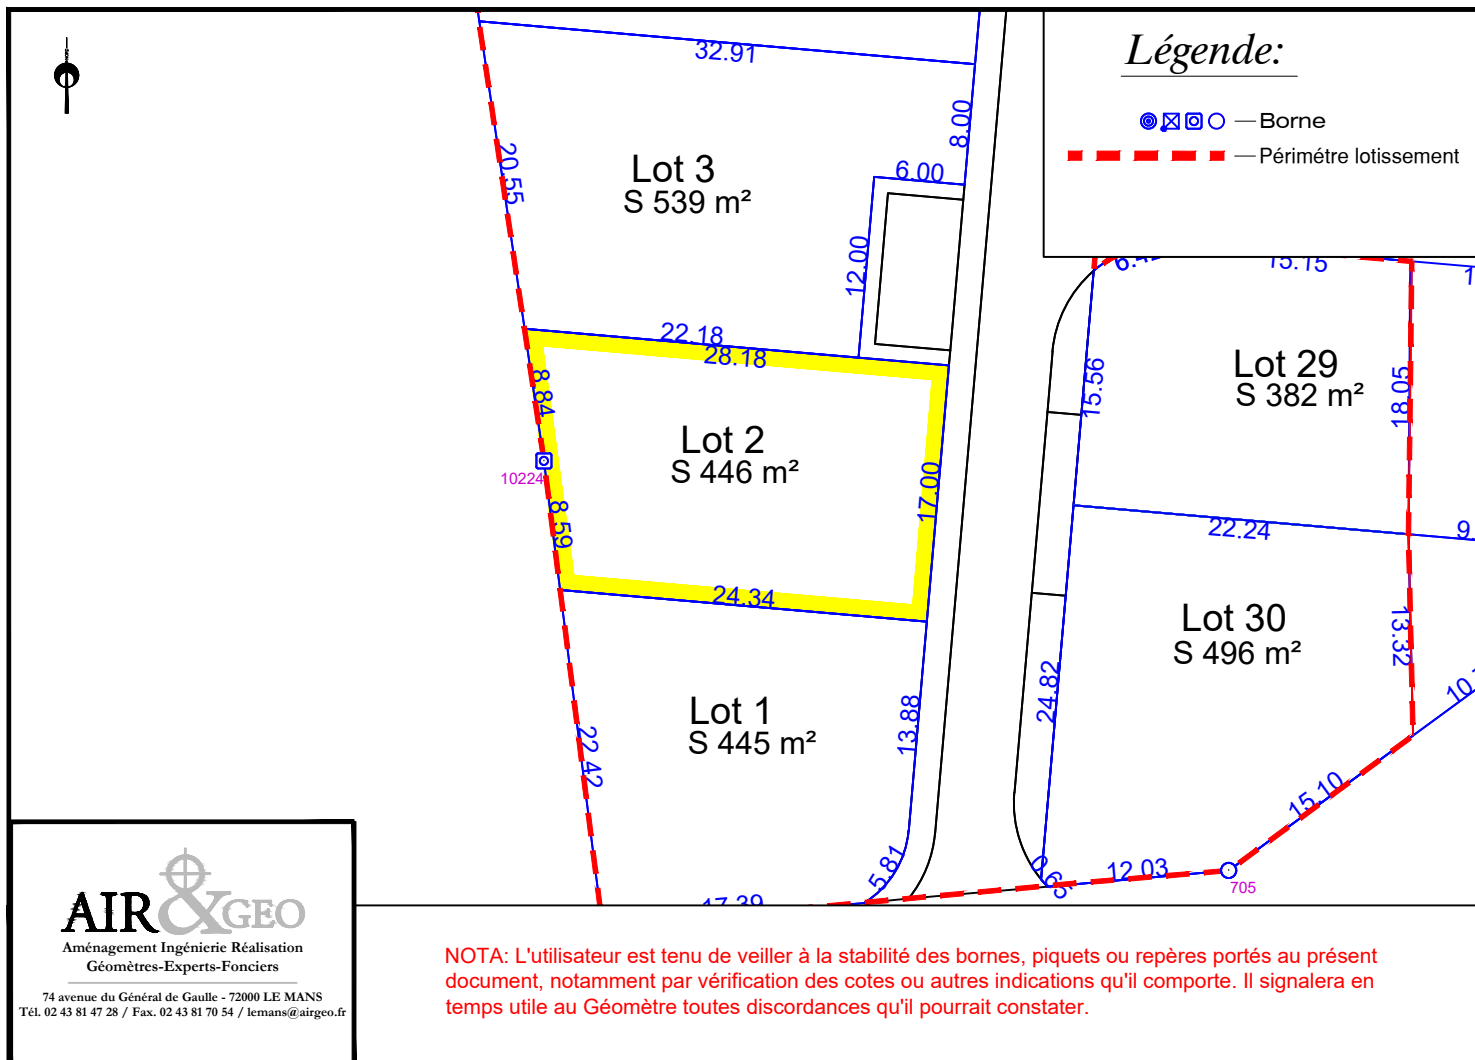

AIR&GÉO
Aménagement Ingénierie Réalisation
Géomètres-Experts-Fonciers
74 avenue du Général de Gaulle - 72000 LE MANS
Tél. 02 43 81 47 28 / Fax. 02 43 81 70 54 / lemans@airgeo.fr

EXTRAIT DU REGLEMENT GRAPHIQUE- Echelle: 1/500

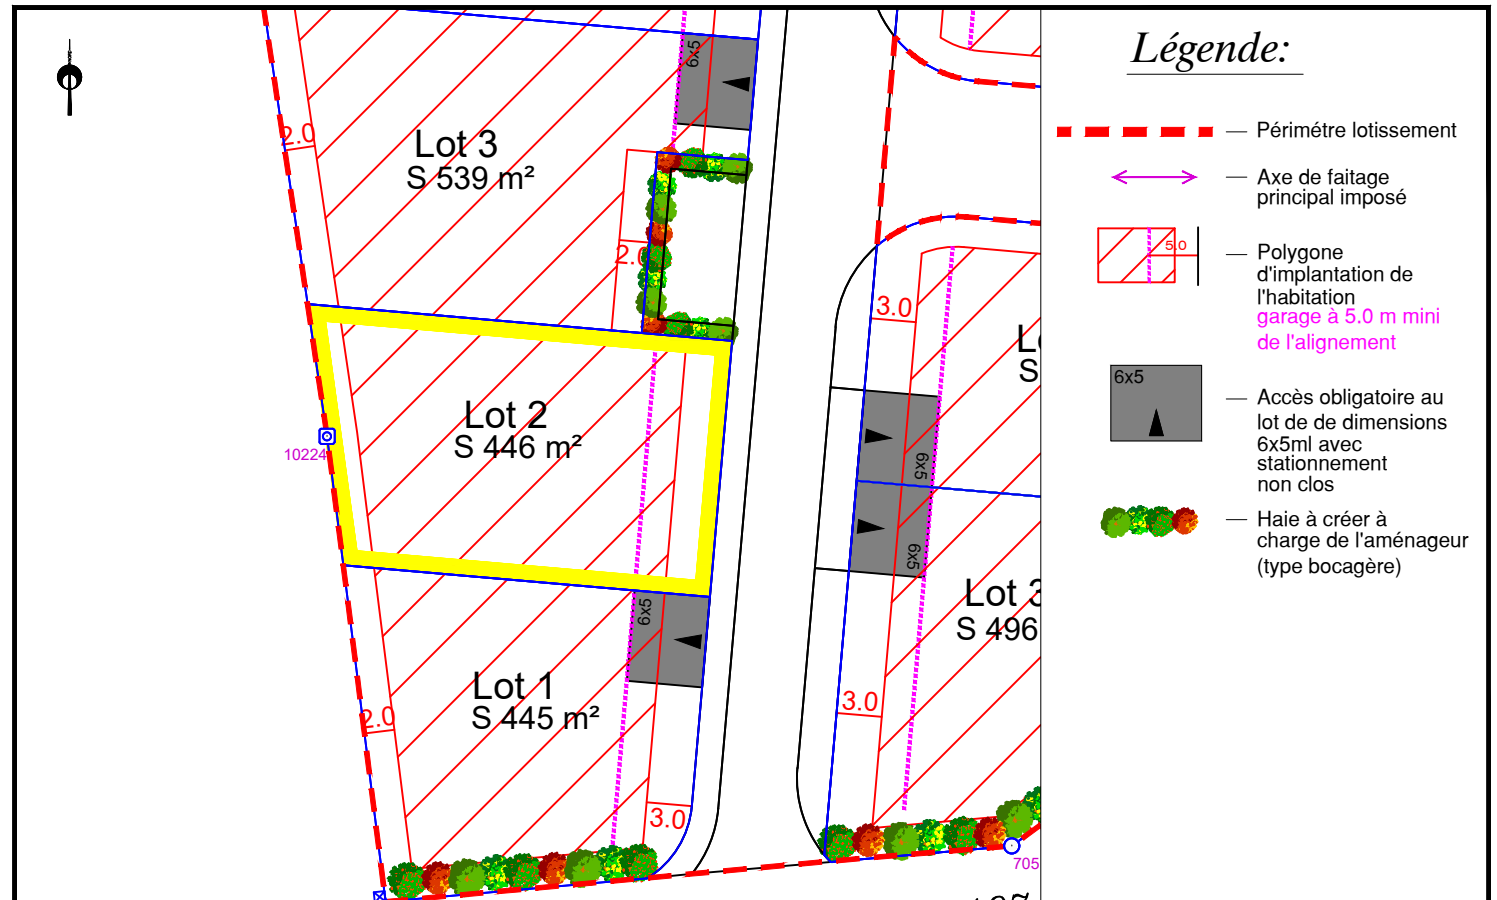

EXTRAIT DE PLANS VRD - Echelle: 1/500

