

Date: 17/03/2023

PLAN DE VENTE LOT n°2


Cadastre : Section ZX n° 419

Superficie Arpentée : 379 m²


Surface de
plancher : 250 m²

PLAN DE SITUATION - Sans échelle


PLAN D'ENSEMBLE - Sans échelle

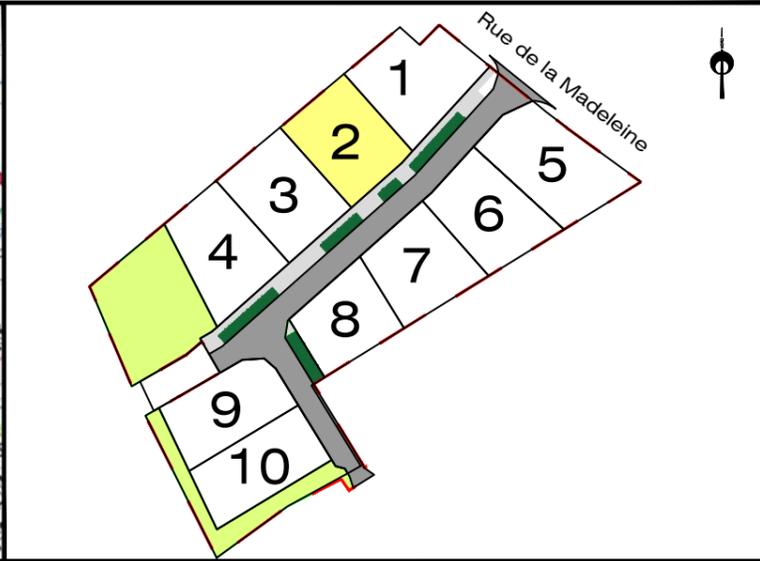


PLAN DE BORNAGE- Echelle: 1/500

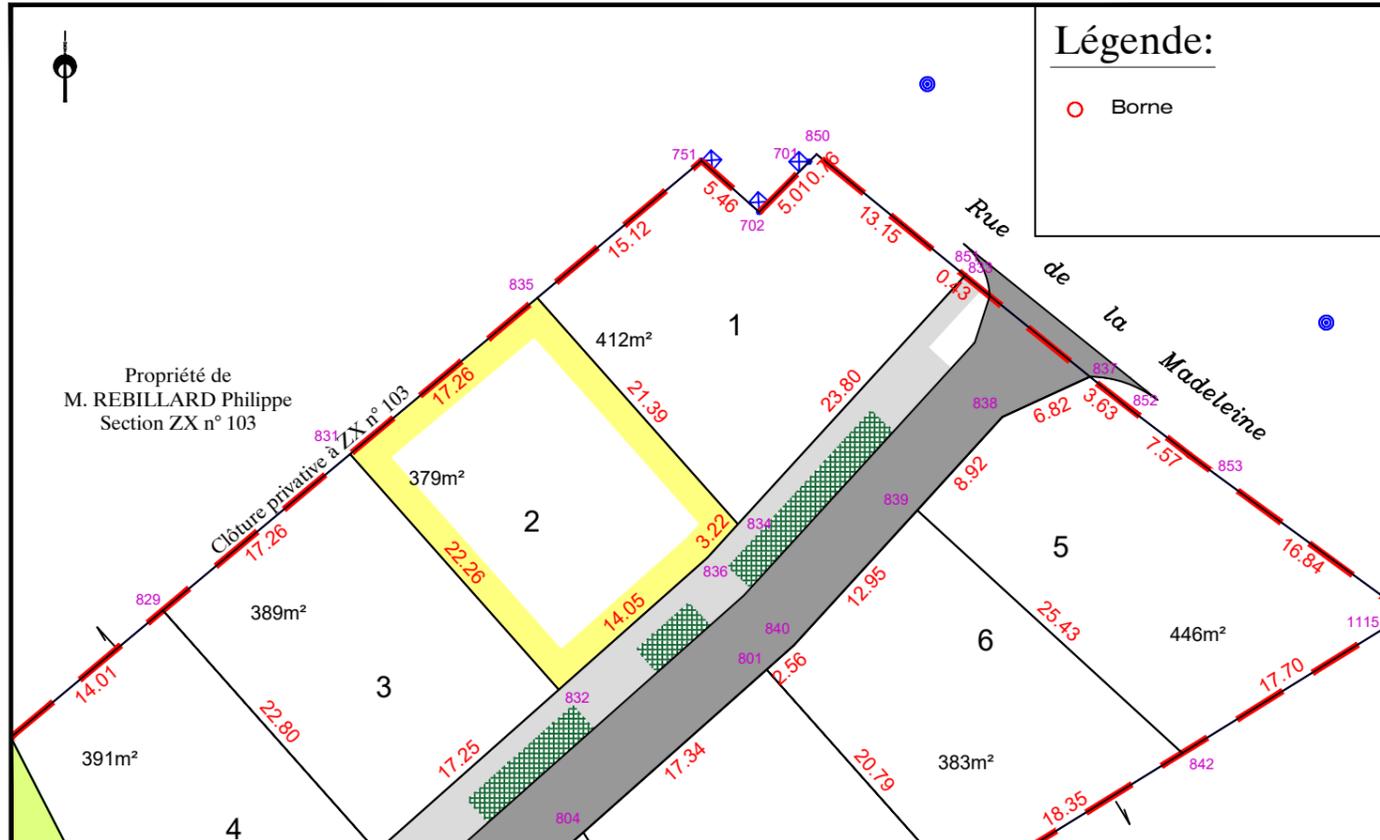

EXTRAIT DU REGLEMENT GRAPHIQUE- Echelle: 1/500

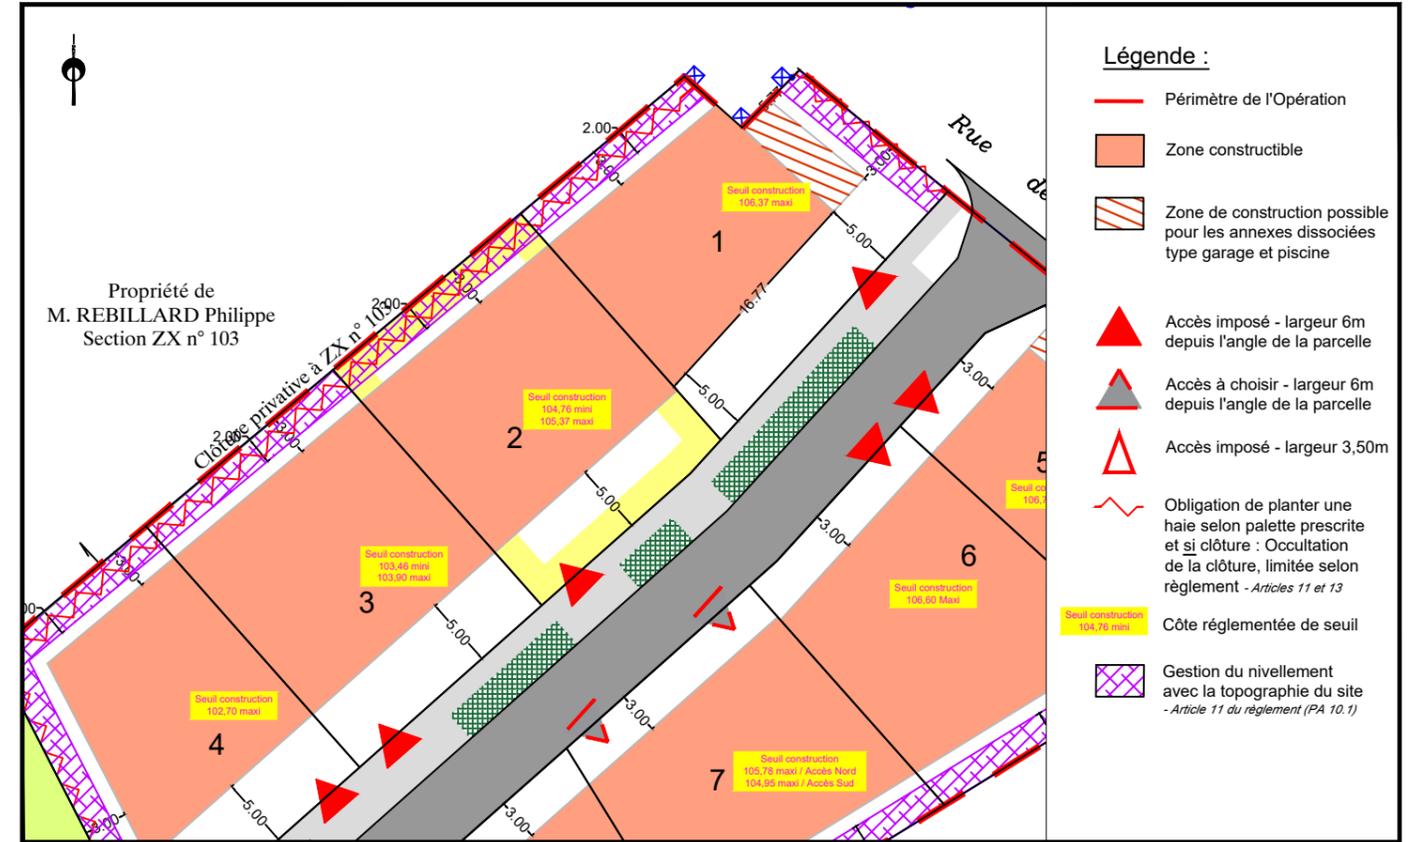

EXTRAIT DE PLANS VRD - Echelle: 1/500

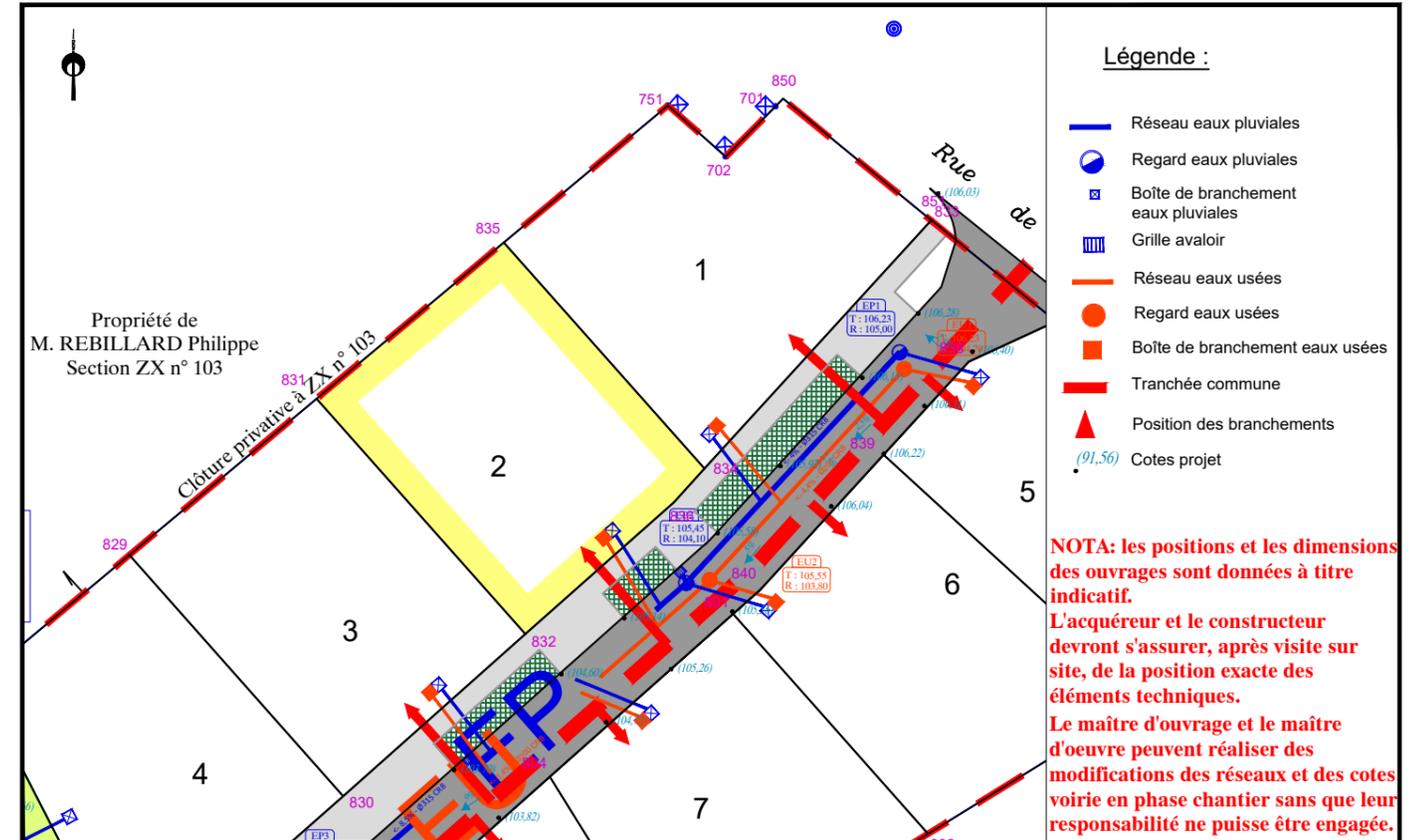

NOTA: L'utilisateur est tenu de veiller à la stabilité des bornes, piquets ou repères portés au présent document, notamment par vérification des cotes ou autres indications qu'il comporte. Il signalera en temps utile au Géomètre toutes discordances qu'il pourrait constater.