

Département de la Sarthe
Commune de NEUVILLE SUR SARTHE
Lotissement "Rue du Stade"

Date: 05/05/2022

PLAN DE VENTE LOT n°21



Cadastre : Section AC n° 185

Superficie Arpentée : 579 m²

Surface de plancher : 170 m²

PLAN DE SITUATION – Sans échelle

PLAN D'ENSEMBLE – Sans échelle

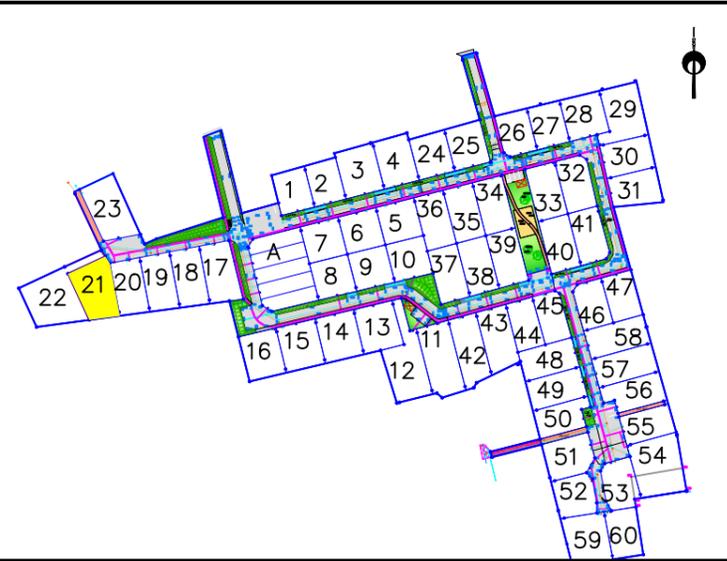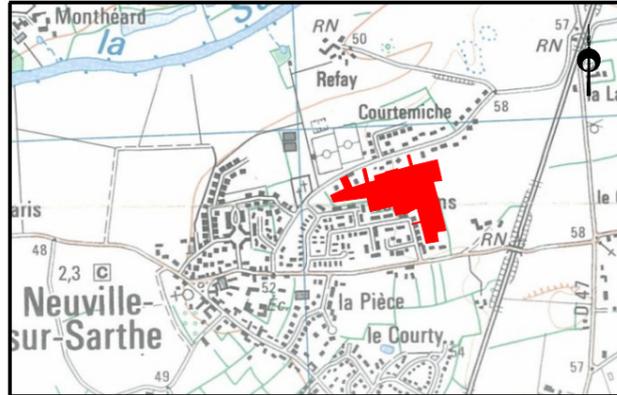

Aménageur


FONCIER AMÉNAGEMENT

Géomètre - BE VRD

AIR & GEO
Aménagement Ingénierie Réalisation
Géomètres-Experts-Fonciers


74 avenue du Général de Gaulle - 72000 LE MANS
Tél. 02 43 81 47 28 / Fax. 02 43 81 70 54 / lemans@airegeo.fr

PLAN DE BORNAGE – Echelle: 1/500

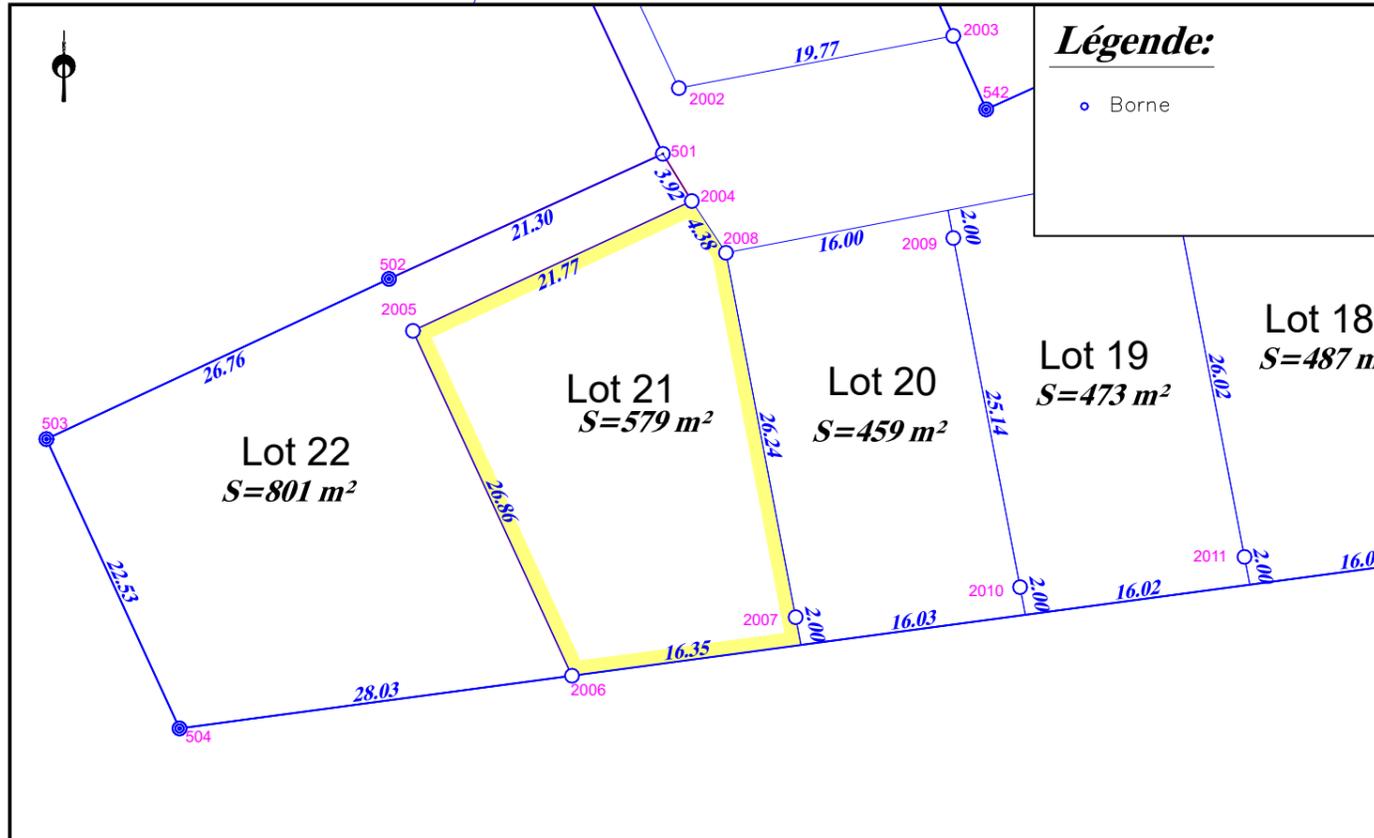

NOTA: L'utilisateur est tenu de veiller à la stabilité des bornes, piquets ou repères portés au présent document, notamment par vérification des cotes ou autres indications qu'il comporte. Il signalera en temps utile au Géomètre toutes discordances qu'il pourrait constater.

EXTRAIT DU REGLEMENT GRAPHIQUE – Echelle: 1/500

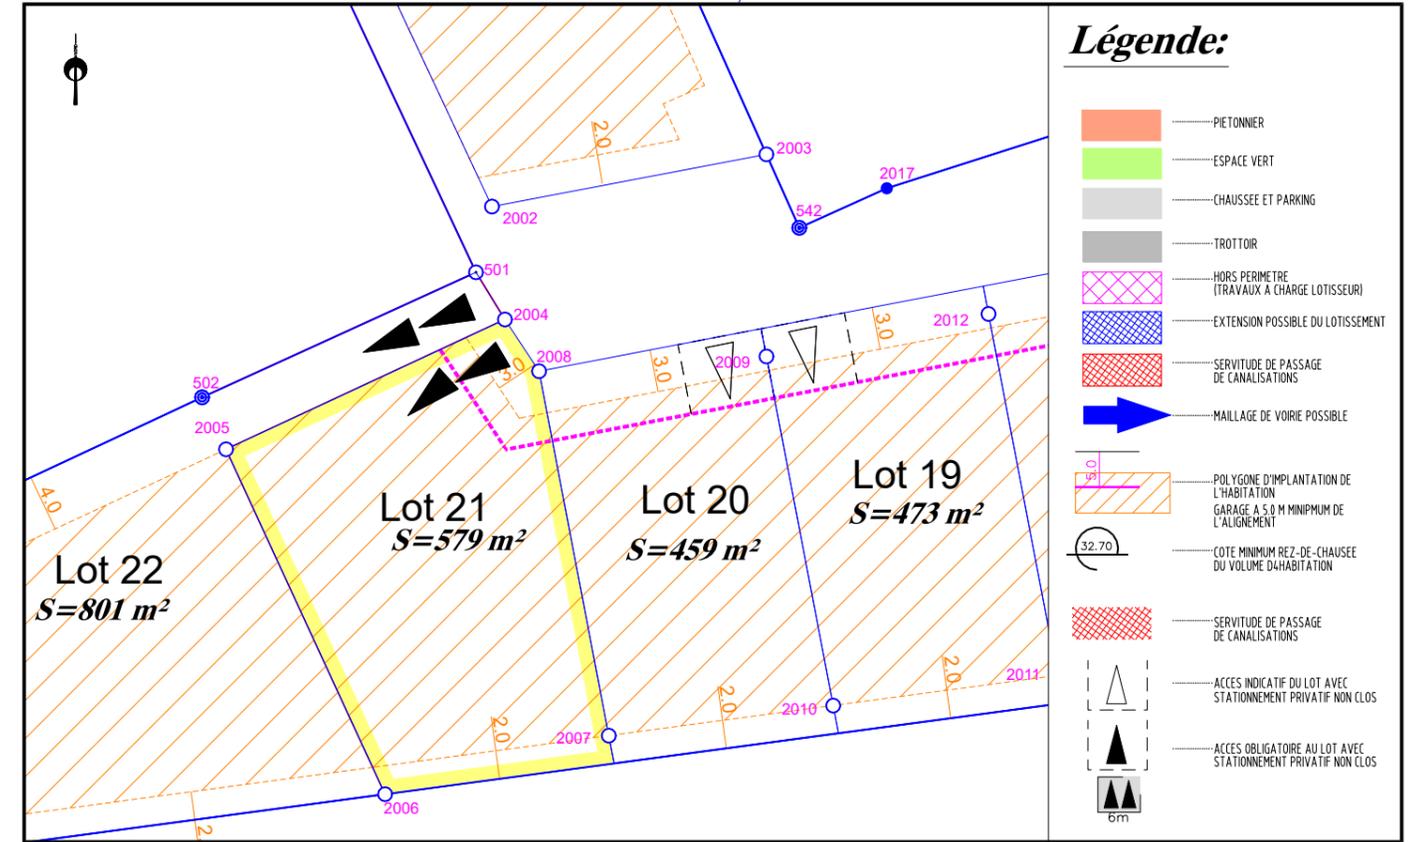

EXTRAIT DE PLANS VRD – Echelle: 1/500

