

Département de la Sarthe  
Commune de NEUVILLE SUR SARTHE  
Lotissement "Rue du Stade"

Date: 05/05/2022

**PLAN DE VENTE LOT n°33**


Cadastre : Section AC n° 196

Superficie Arpentée : 461 m<sup>2</sup>

Surface de  
plancher : 150 m<sup>2</sup>


PLAN DE SITUATION – Sans échelle

PLAN D'ENSEMBLE – Sans échelle

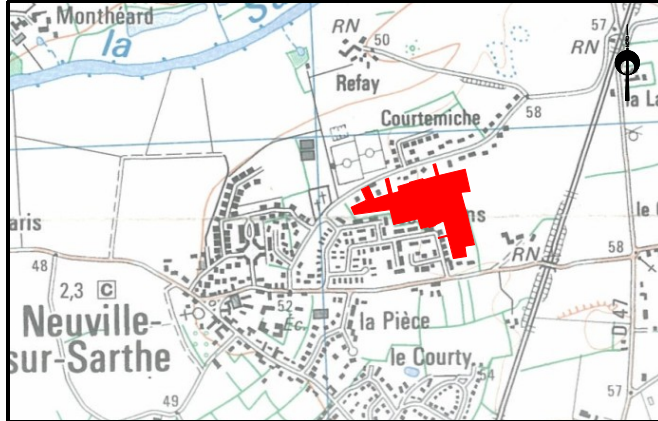


Aménageur  
**FONCIER AMÉNAGEMENT**


Géomètre - BE VRD  
**AIR & GEO**  
Aménagement Ingénierie Réalisation  
Géomètres-Experts-Fonciers  
74 avenue du Général de Gaulle - 72000 LE MANS  
Tél. 02 43 81 47 28 / Fax. 02 43 81 70 54 / lemans@airegeo.fr

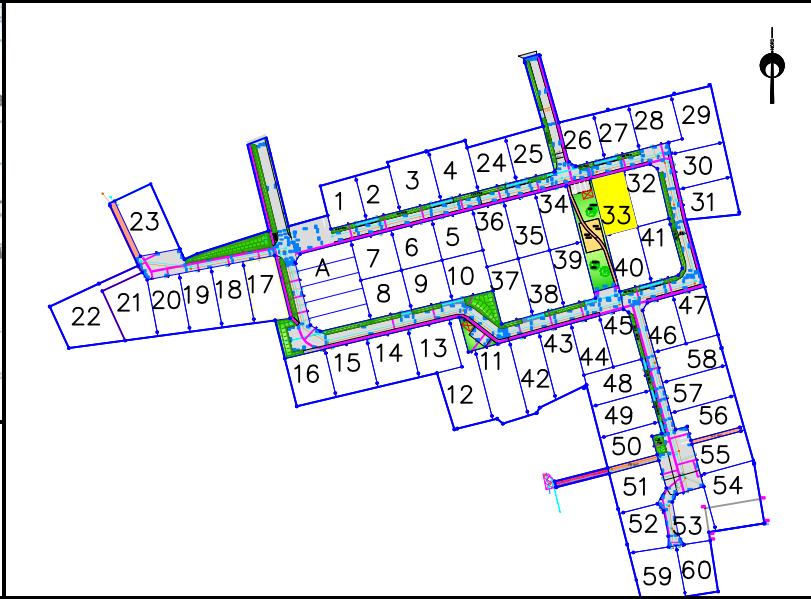


PLAN DE BORNAGE – Echelle: 1/500

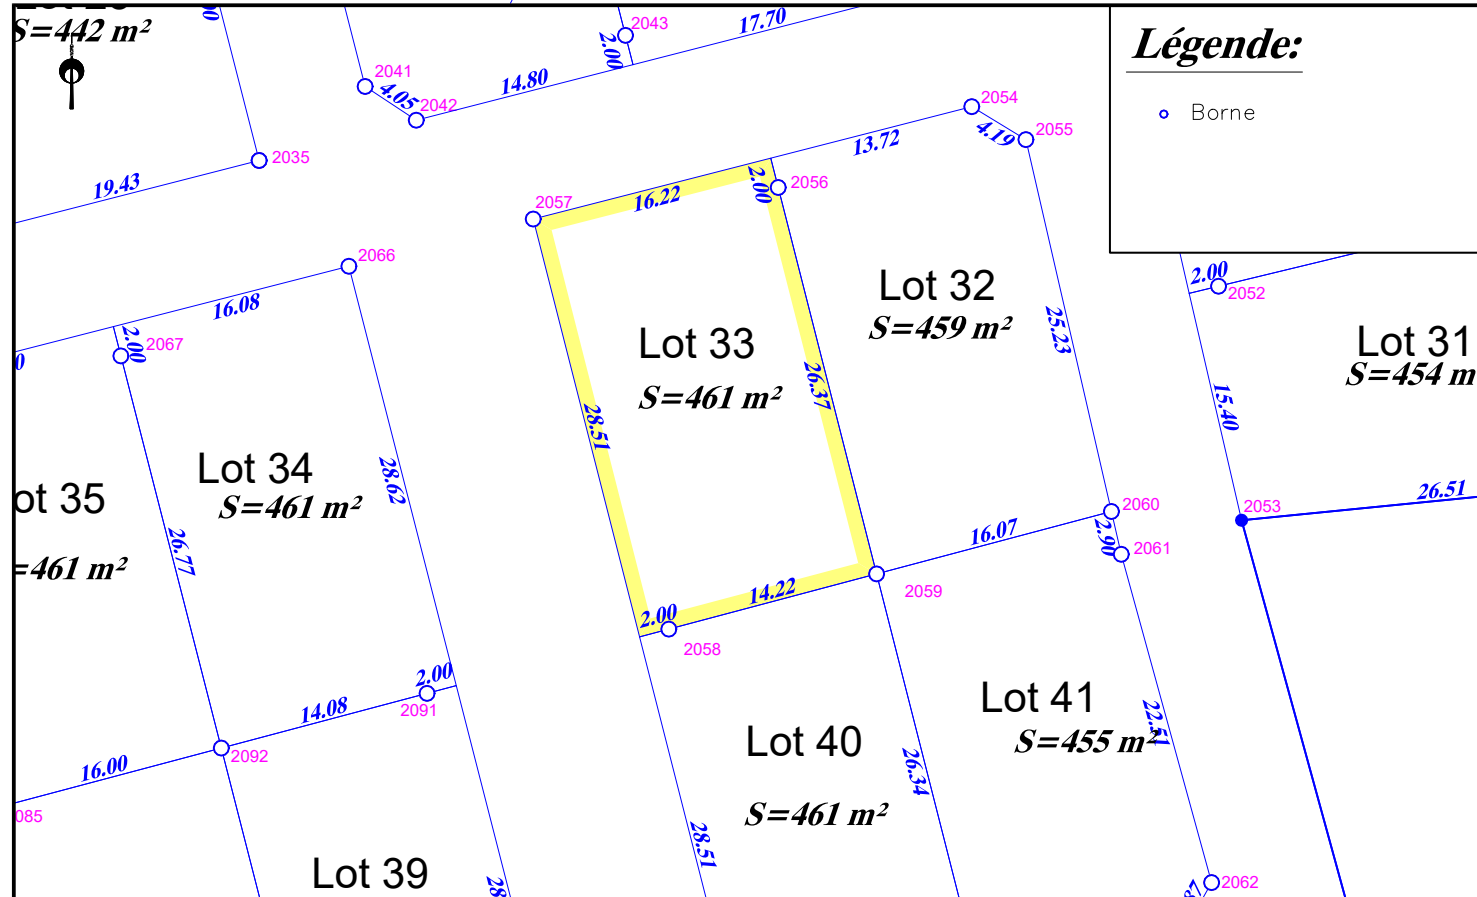

EXTRAIT DU REGLEMENT GRAPHIQUE – Echelle: 1/500

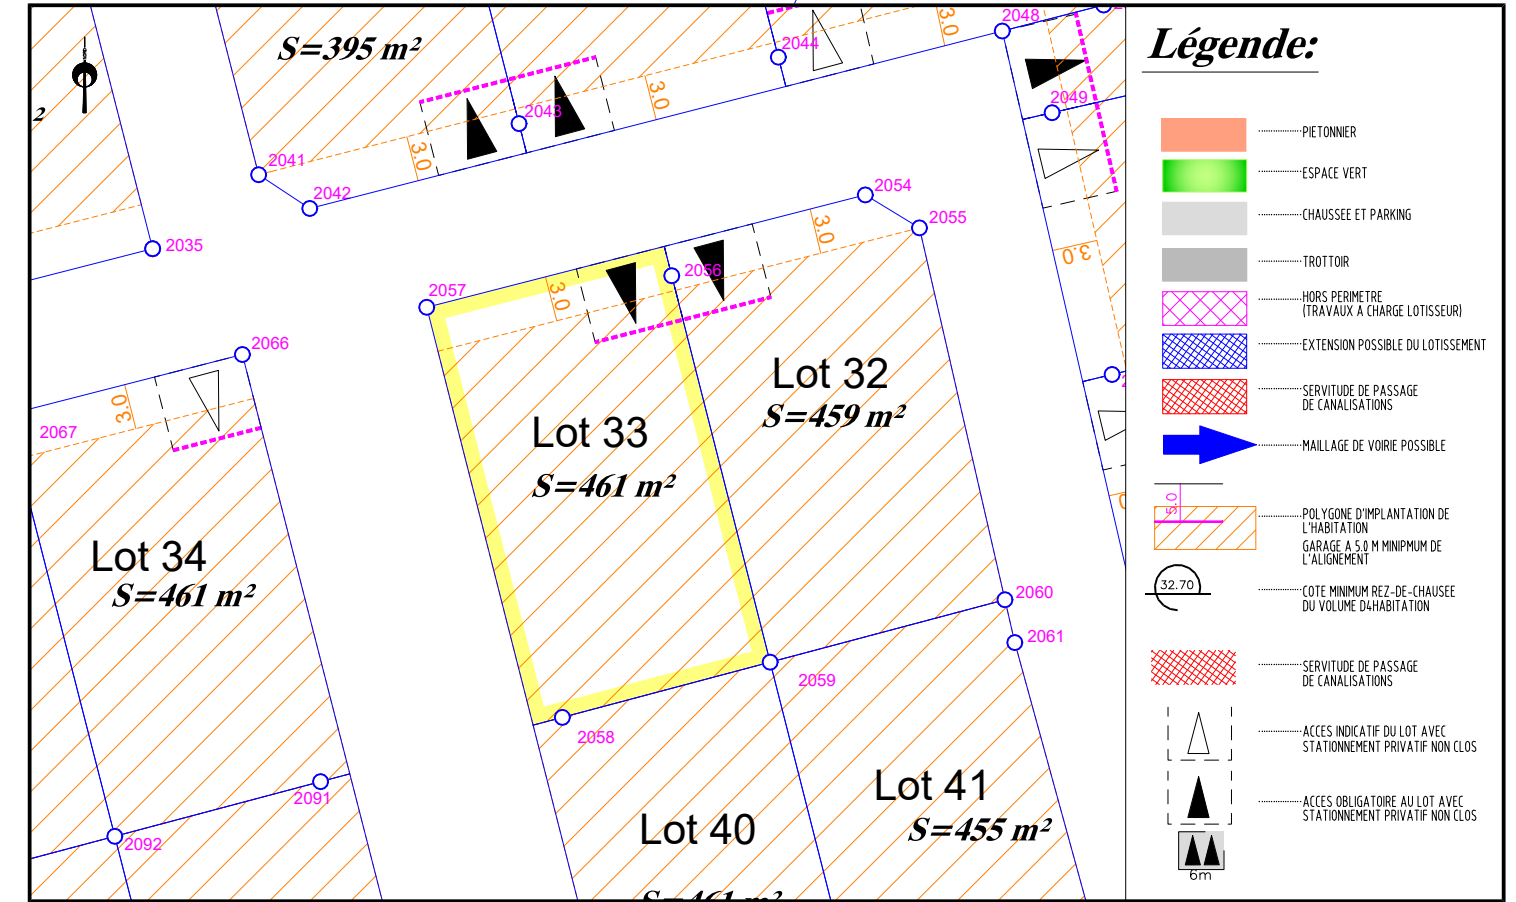

EXTRAIT DE PLANS VRD – Echelle: 1/500

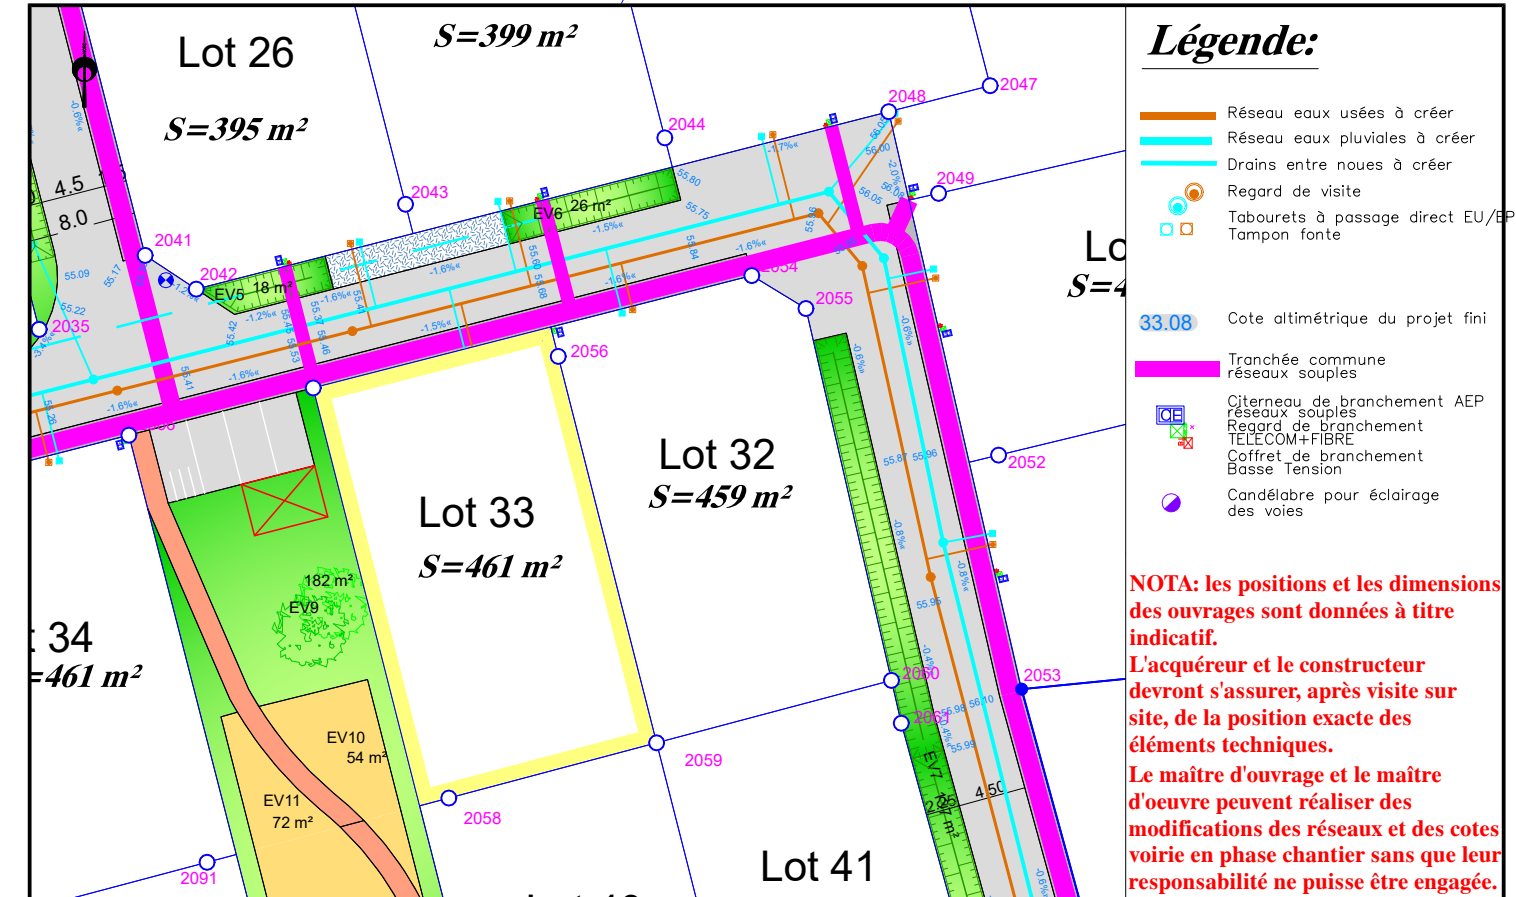

NOTA: L'utilisateur est tenu de veiller à la stabilité des bornes, piquets ou repères portés au présent document, notamment par vérification des cotes ou autres indications qu'il comporte. Il signalera en temps utile au Géomètre toutes discordances qu'il pourrait constater.