

Département de la Sarthe
Commune de NEUVILLE SUR SARTHE
Lotissement "Rue du Stade"

Date: 05/05/2022

PLAN DE VENTE LOT n°38



Cadastre : Section AC n° 201

Superficie Arpentée : 461 m²

Surface de
plancher : 150 m²

PLAN DE SITUATION – Sans échelle

PLAN D'ENSEMBLE – Sans échelle

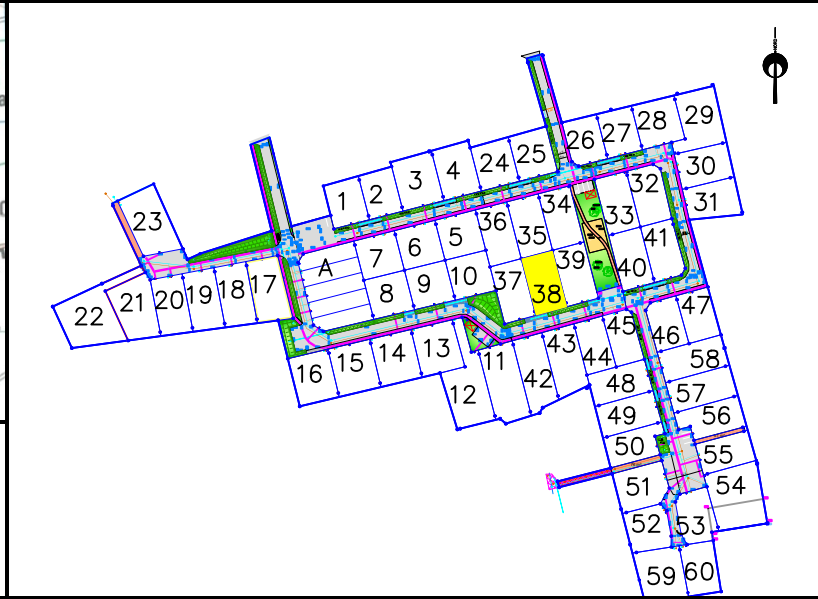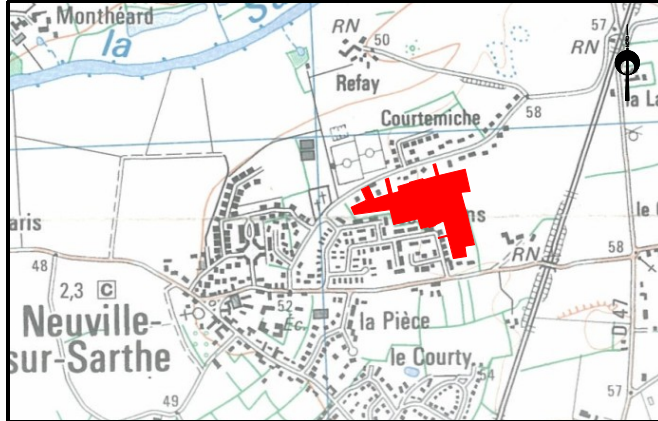

Aménageur


FONCIER AMÉNAGEMENT

Géomètre - BE VRD


AIR & GEO
Aménagement Ingénierie Réalisation
Géomètres-Experts-Fonctionnaires

74 avenue du Général de Gaulle - 72000 LE MANS
Tél. 02 43 81 47 28 / Fax. 02 43 81 70 54 / lemans@airegeo.fr


EXTRAIT DU REGLEMENT GRAPHIQUE – Echelle: 1/500

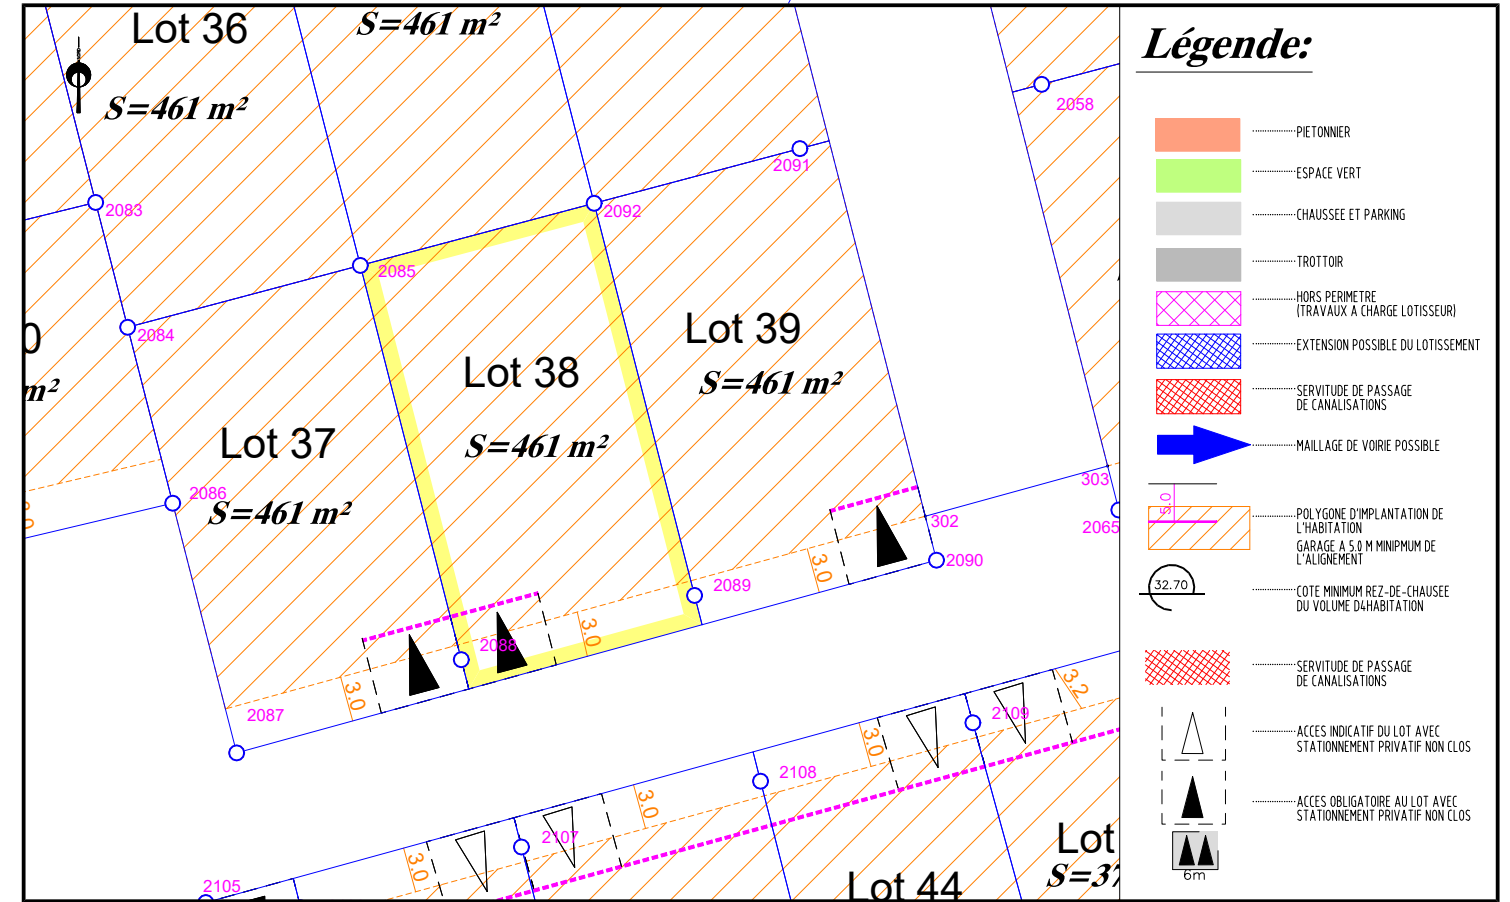

PLAN DE BORNAGE – Echelle: 1/500

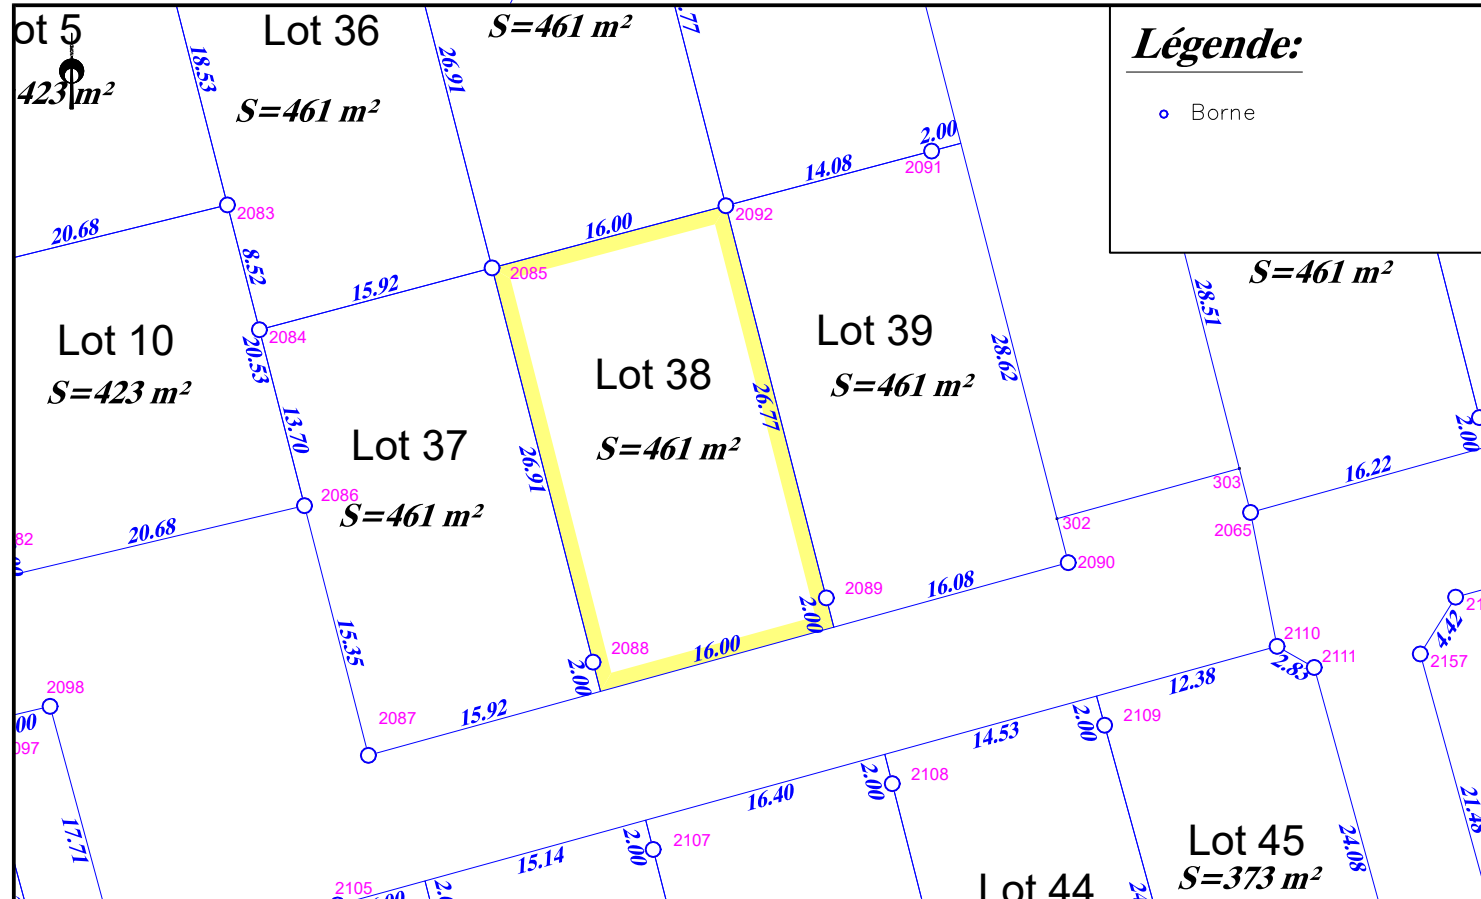

EXTRAIT DE PLANS VRD – Echelle: 1/500

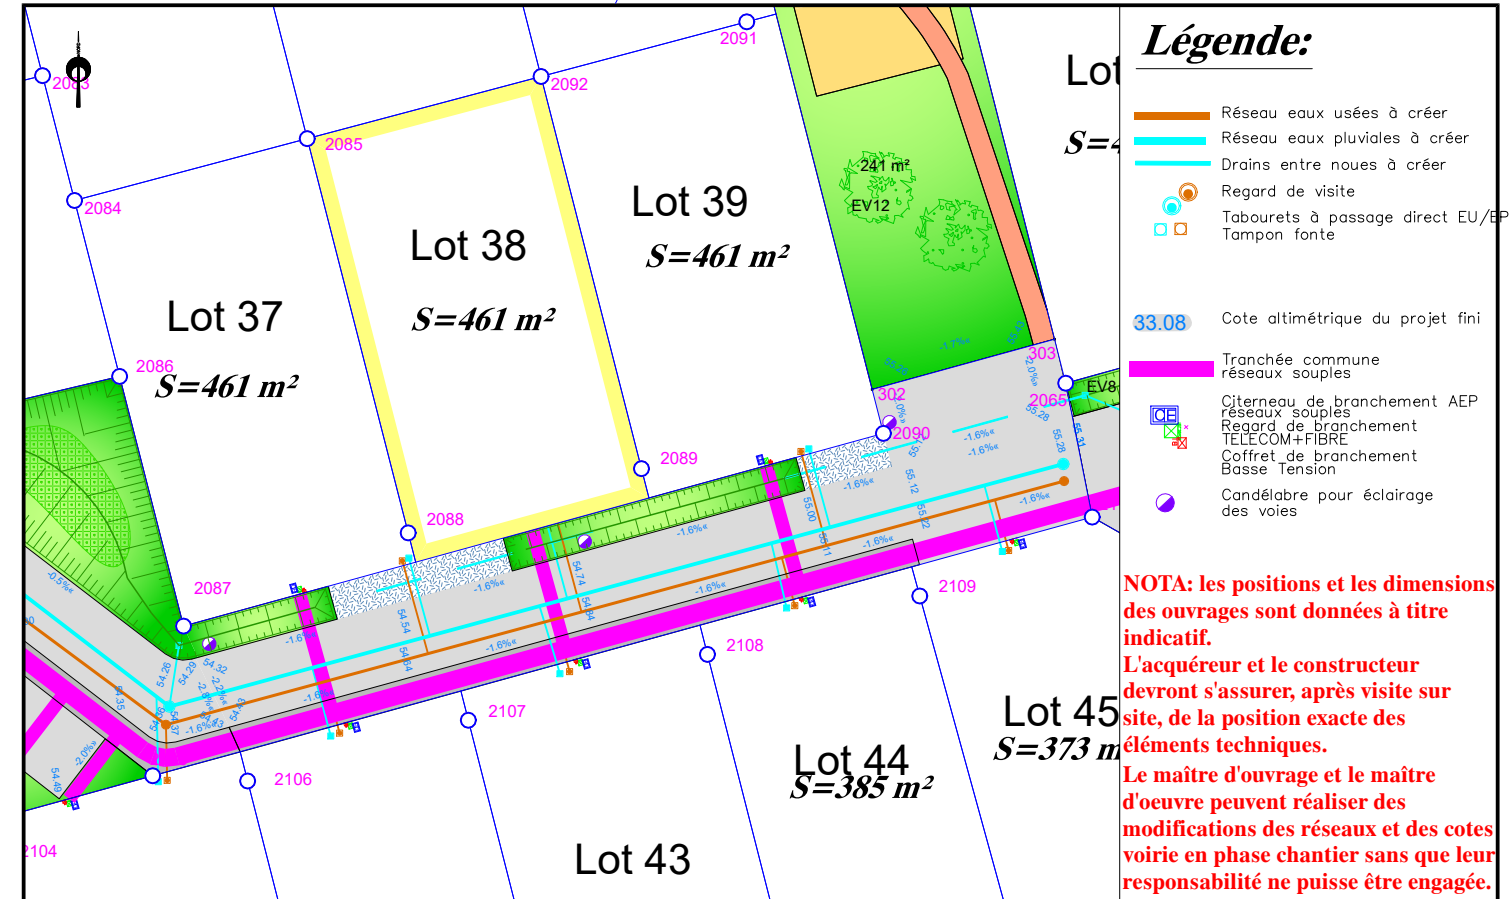

NOTA: L'utilisateur est tenu de veiller à la stabilité des bornes, piquets ou repères portés au présent document, notamment par vérification des cotes ou autres indications qu'il comporte. Il signalera en temps utile au Géomètre toutes discordances qu'il pourrait constater.