

Département de la Sarthe  
Commune de NEUVILLE SUR SARTHE  
Lotissement "Rue du Stade"

Date: 05/05/2022

**PLAN DE VENTE LOT n°47**


Cadastre : Section AC n° 210

Superficie Arpentée : 399 m<sup>2</sup>

Surface de  
plancher : 150 m<sup>2</sup>

PLAN DE SITUATION – Sans échelle

PLAN D'ENSEMBLE – Sans échelle

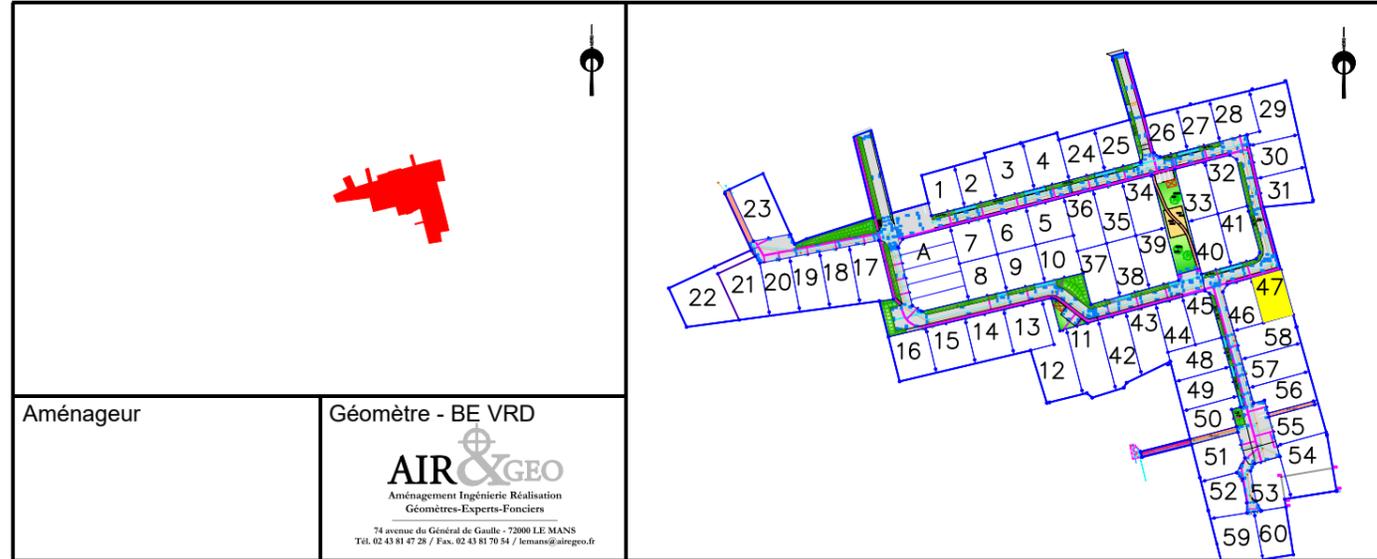


Aménageur

Géomètre - BE VRD


**AIR & GEO**  
Aménagement Ingénierie Réalisation  
Géomètres-Experts-Fonciers

74 avenue du Général de Gaulle - 72000 LE MANS  
Tél. 02 43 81 47 28 / Fax. 02 43 81 70 54 / lemans@airegeo.fr


EXTRAIT DU REGLEMENT GRAPHIQUE – Echelle: 1/500

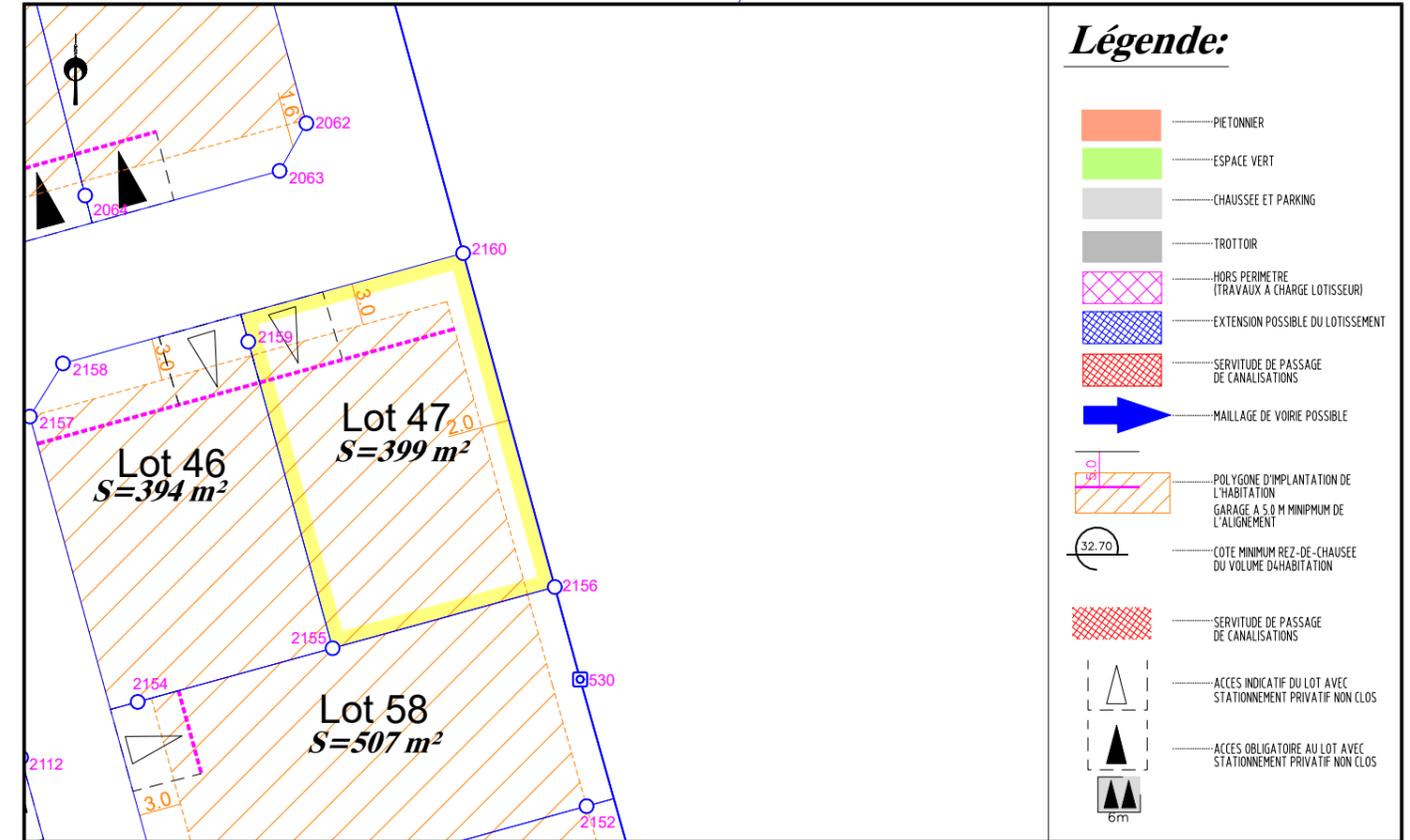

PLAN DE BORNAGE – Echelle: 1/500

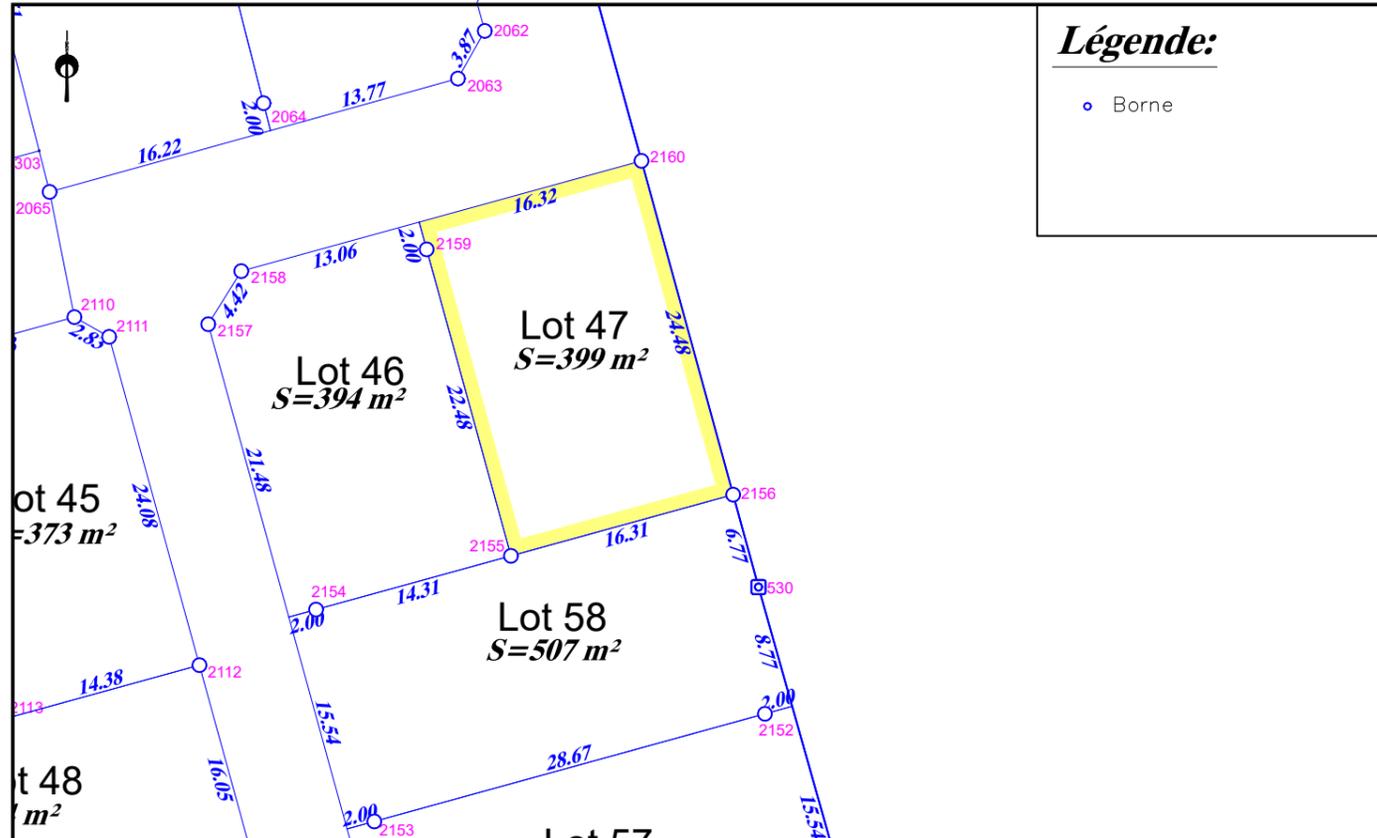

EXTRAIT DE PLANS VRD – Echelle: 1/500

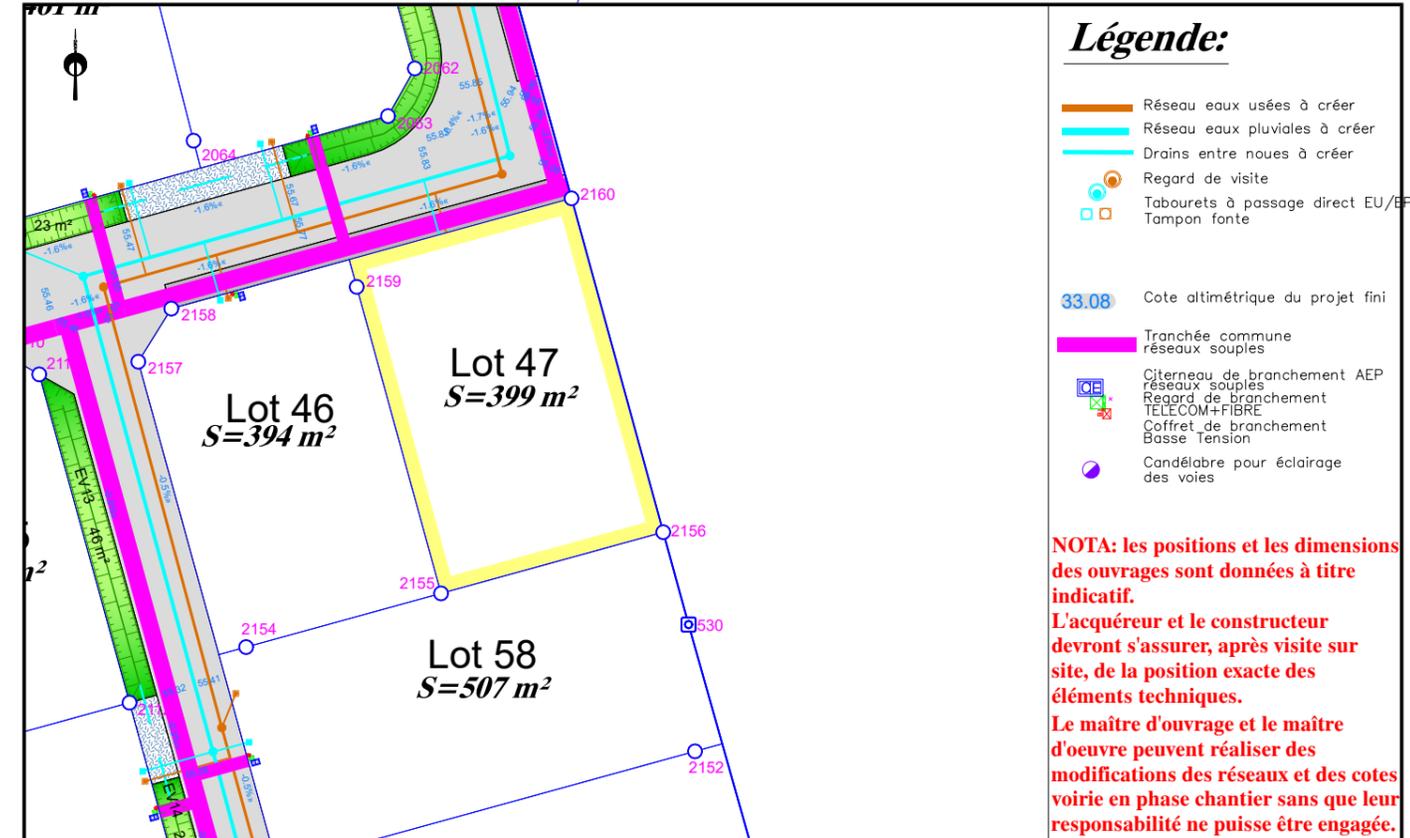

NOTA: L'utilisateur est tenu de veiller à la stabilité des bornes, piquets ou repères portés au présent document, notamment par vérification des cotes ou autres indications qu'il comporte. Il signalera en temps utile au Géomètre toutes discordances qu'il pourrait constater.

**NOTA: les positions et les dimensions des ouvrages sont données à titre indicatif. L'acquéreur et le constructeur devront s'assurer, après visite sur site, de la position exacte des éléments techniques. Le maître d'ouvrage et le maître d'œuvre peuvent réaliser des modifications des réseaux et des cotes voirie en phase chantier sans que leur responsabilité ne puisse être engagée.**