

Département de la Sarthe
Commune de NEUVILLE SUR SARTHE
Lotissement "Rue du Stade"

Date: 05/05/2022

PLAN DE VENTE LOT n°48


Cadastre : Section AC n° 211

Superficie Arpentée : 474 m²

Surface de plancher : 150 m²

PLAN DE SITUATION – Sans échelle

PLAN D'ENSEMBLE – Sans échelle

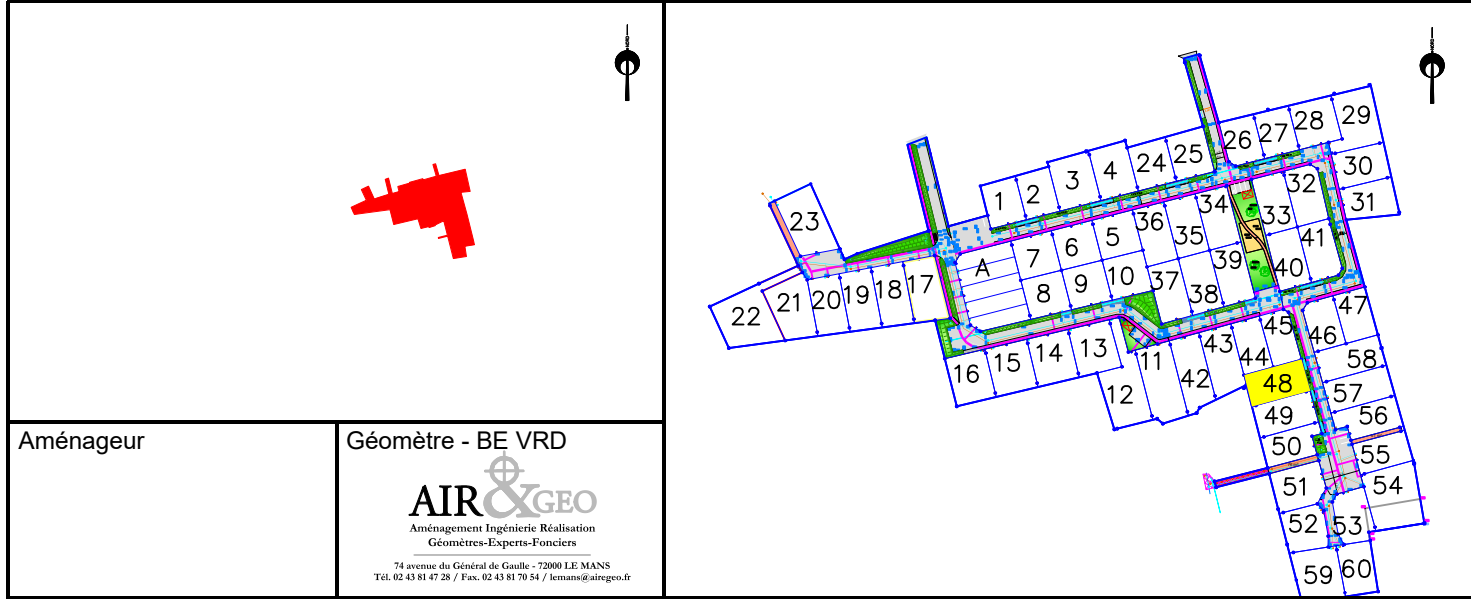


Aménageur


Géomètre - BE VRD



EXTRAIT DU REGLEMENT GRAPHIQUE – Echelle: 1/500

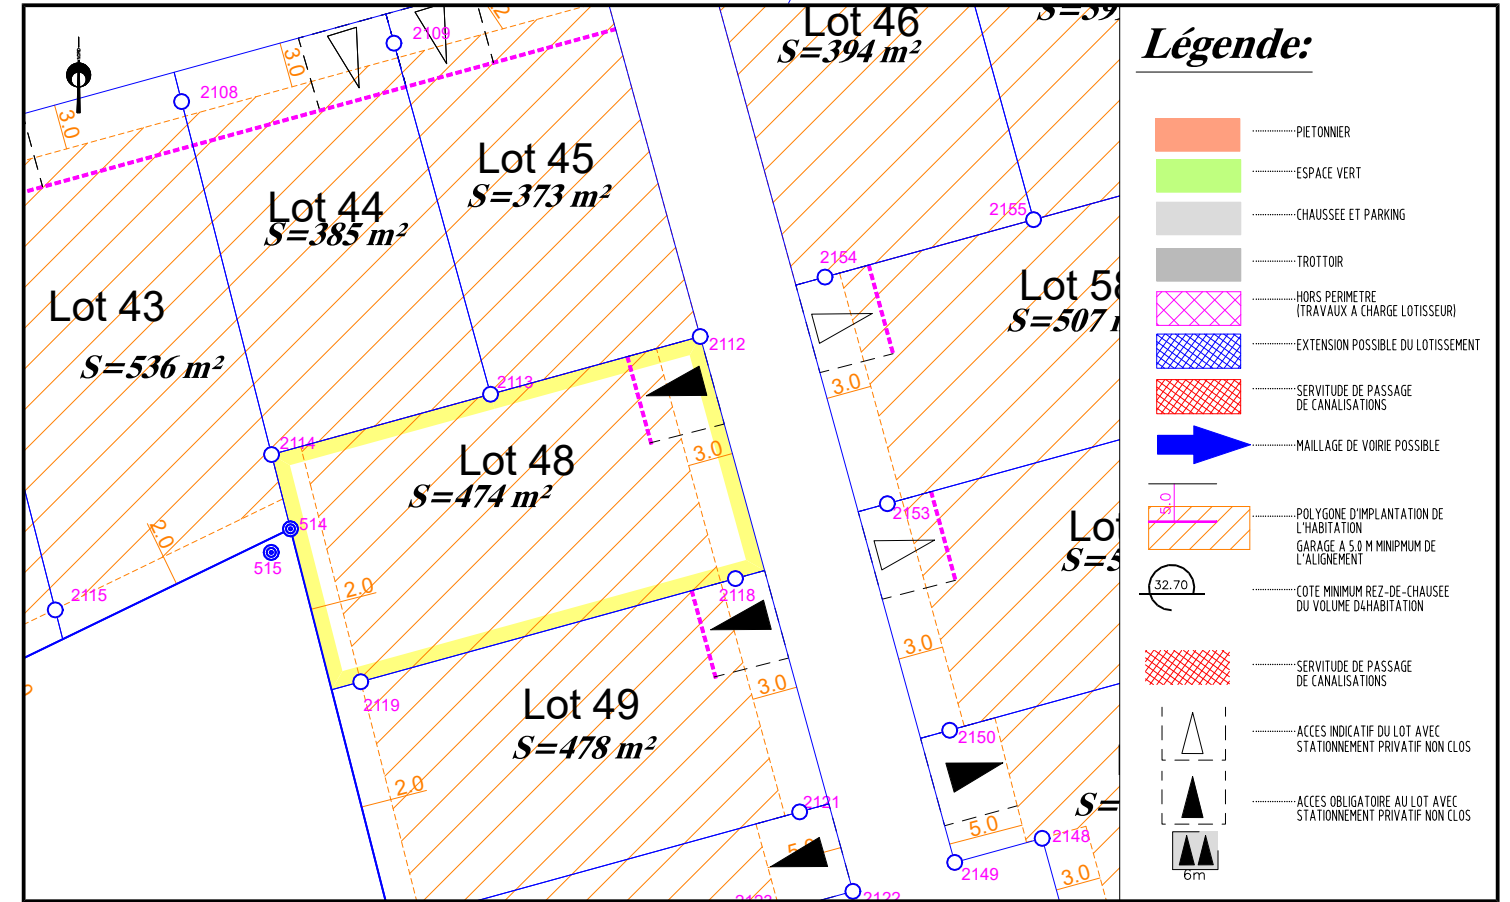


PLAN DE BORNAGE – Echelle: 1/500

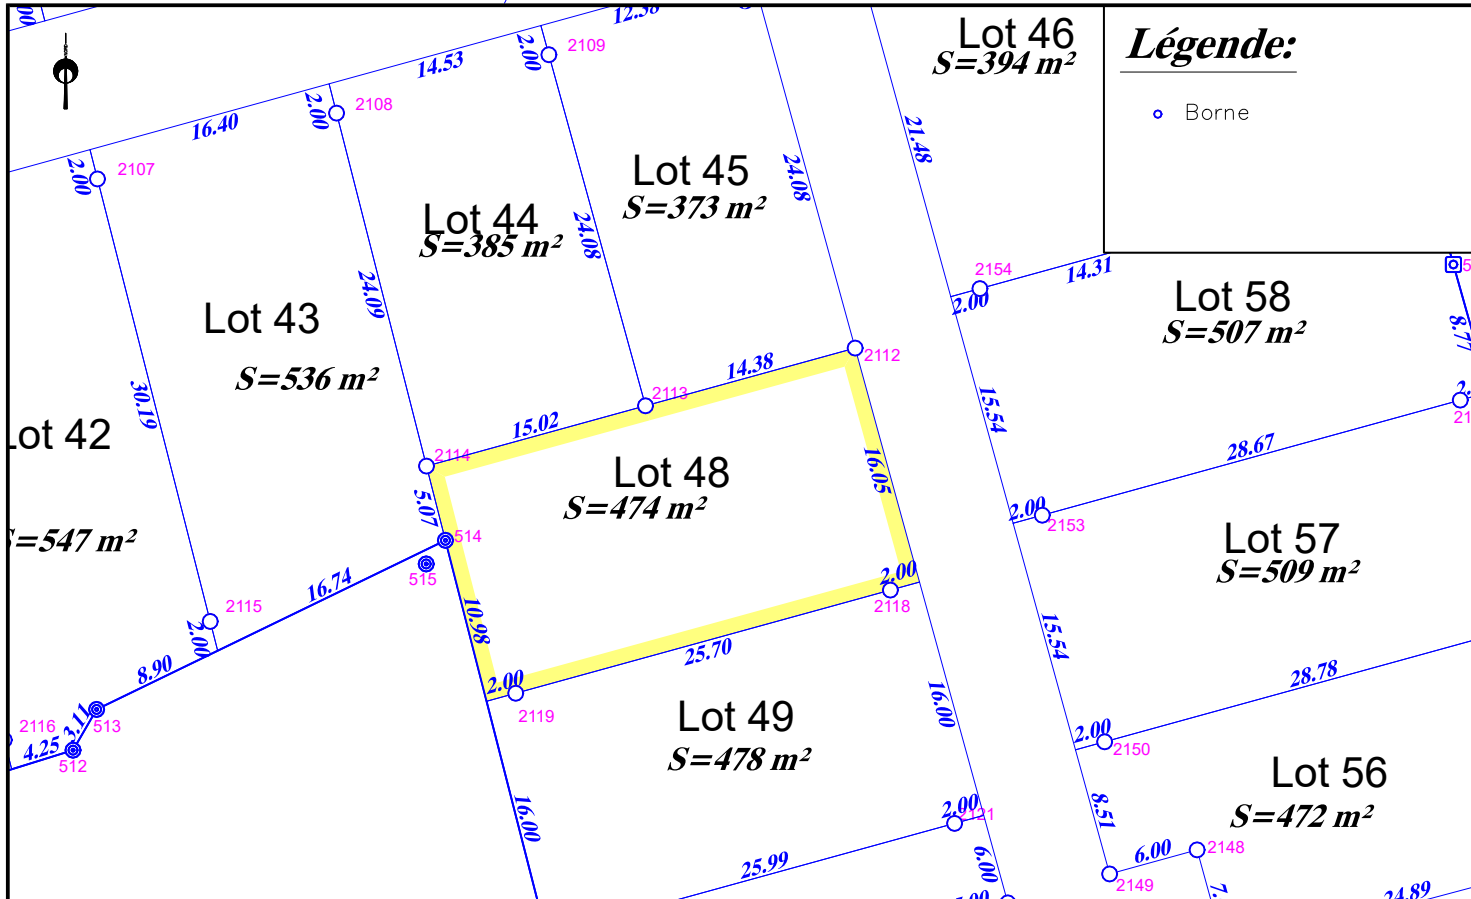

Légende:

• Borne

EXTRAIT DE PLANS VRD – Echelle: 1/500

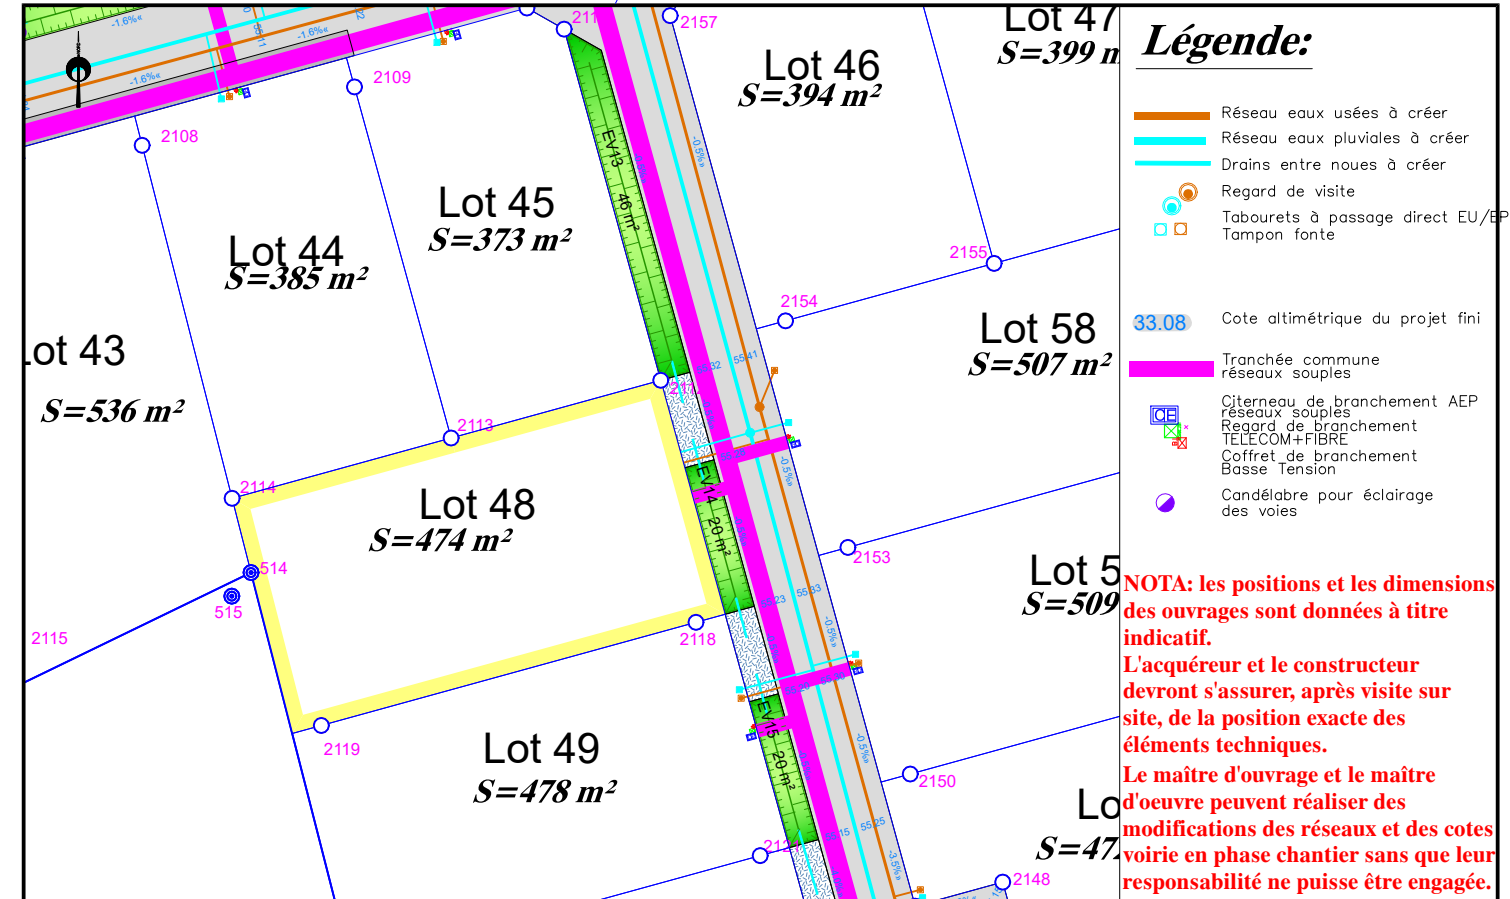

Légende:

- Réseau eaux usées à créer
- Réseau eaux pluviales à créer
- Drains entre noues à créer
- Regard de visite
- Tabourets à passage direct EU/EP
- Tampon fonte
- 33.08 Cote altimétrique du projet fini
- Tranchée commune réseaux souples
- ☑ Citerneau de branchement AEP
- ☑ Réseaux souples
- ☑ Regard de branchement TELECOM+FIBRE
- ☑ Coffret de branchement Basse Tension
- Candélabre pour éclairage des voies

NOTA: les positions et les dimensions des ouvrages sont données à titre indicatif. L'acquéreur et le constructeur devront s'assurer, après visite sur site, de la position exacte des éléments techniques. Le maître d'ouvrage et le maître d'œuvre peuvent réaliser des modifications des réseaux et des cotes voirie en phase chantier sans que leur responsabilité ne puisse être engagée.

NOTA: L'utilisateur est tenu de veiller à la stabilité des bornes, piquets ou repères portés au présent document, notamment par vérification des cotes ou autres indications qu'il comporte. Il signalera en temps utile au Géomètre toutes discordances qu'il pourrait constater.