

# LOTISSEMENT "LES HAUTS DE MESLIER"

COMMUNE DE CANDÉ

**LOT n°7**


Adresse : 13, rue des Pinsons

Réalisé le 23.12.2021 PA 049 054 19 N0001 approuvé par arrêté du 11.09.2019


Cadastre : Section F n°1940

Surface Arpentée : 532m<sup>2</sup> Surface de plancher maximale : 250 m<sup>2</sup>

## PLAN DE SITUATION

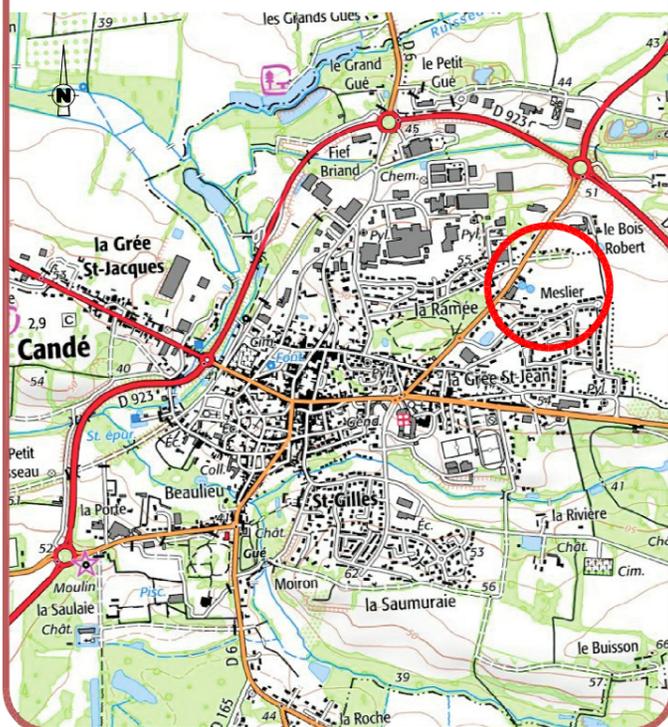

## LOCALISATION DU LOT

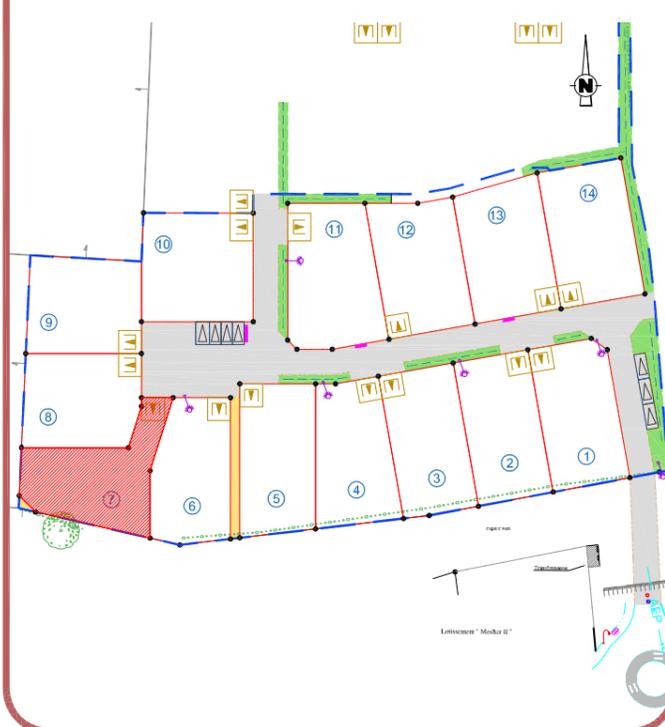


# PLAN DE VENTE



Géomètre-Expert  
**Vincent GUIHAIRE**  
Géomètre-Expert D.P.L.G.  
8, Place de la Loge - Segré  
49500 SEGRÉ EN ANJOU BLEU  
Tél: 02.41.92.22.22  
e-mail : geometre@guihaire.fr



Architecte  
**rdb architectes**  
STÉPHANE ROISNARD ARCHITECTE DPLG  
**RDB**  
15 bis rue de la Roë  
49100 ANGERS  
Tél: 02.53.91.46.53  
e-mail : rdb.architectes@gmail.com

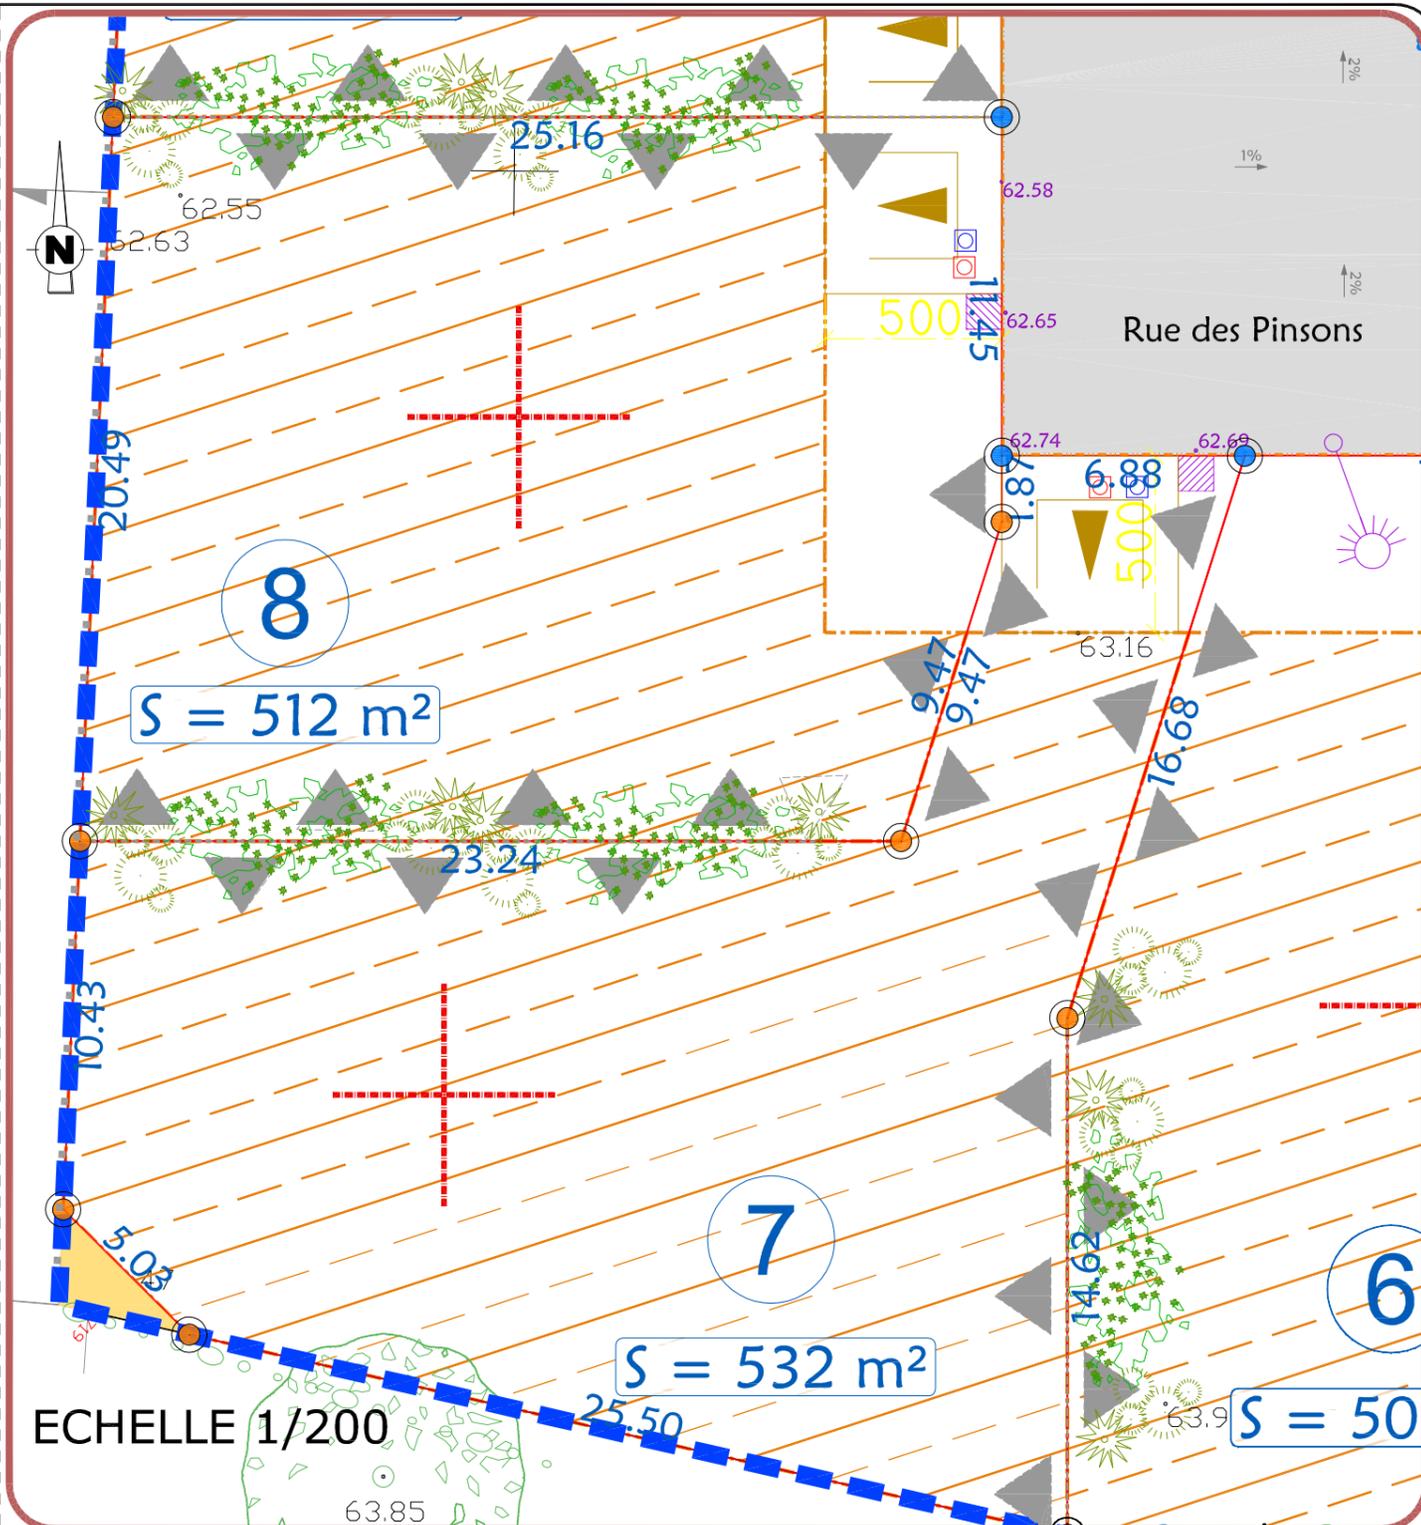

## LEGENDE

- Périmètre du lotissement
- Voirie : enrobé 0/10 (150 kg/m<sup>2</sup>)
- Espaces verts ou noue : engazonnement
- Allée piétonne : sable stabilisé renforcé
- 65.22 Point de niveau avant travaux
- Emplacement des réseaux souples
- Emplacement des branchements EU/EP
- ▲ Emplacement obligatoire de l'accès véhicules avec deux places de stationnement non closes
- Limite de lot
- ▲▲▲ Clôture entre lots rigide ou semi-rigide et plantations en quinconce
- Implantation autorisée
- + Axe de la ligne de la façade principale
- 61.90 Côte de voirie finie
- Emplacement poubelles (dépôt ponctuel)

### NOTA :

- Les emplacements des coffrets, branchements et attentes sont donnés à titre indicatif.
- L'aménageur se réserve le droit de modifier ces emplacements pour toute raison d'ordre technique.